


TEHNOVÕRKUDE JOONIS

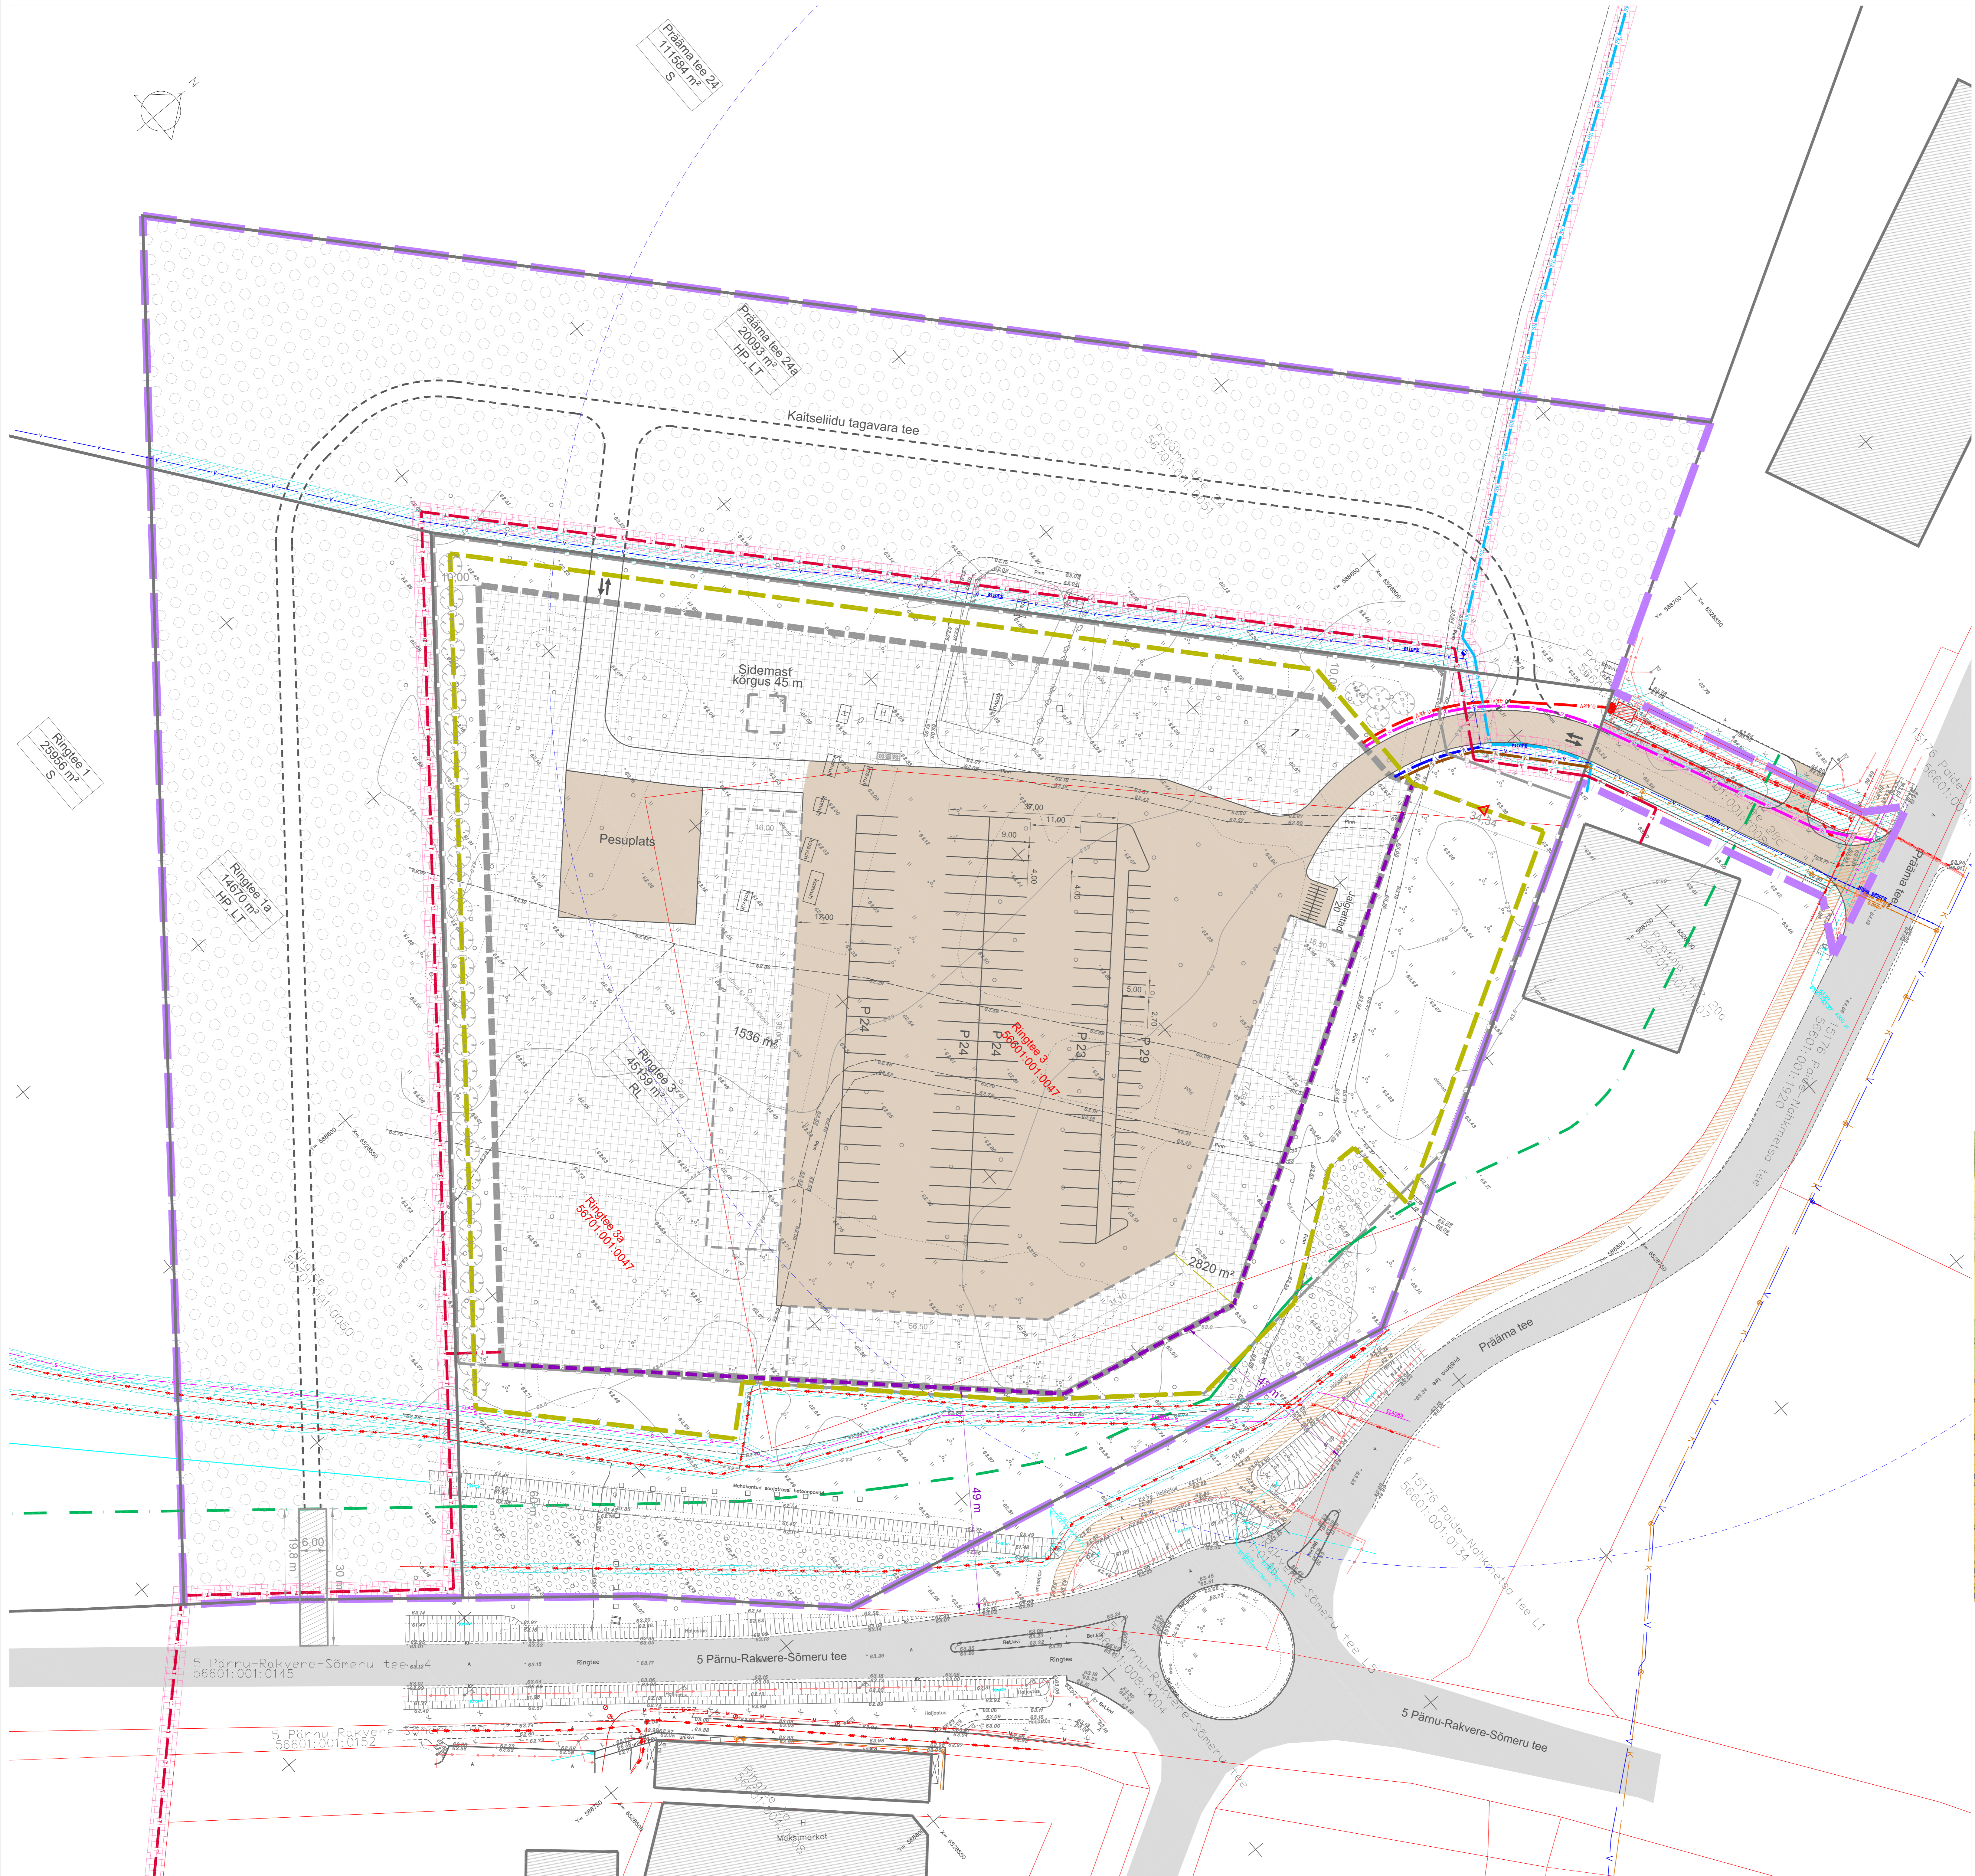

- LEPPENÄRVID:**
- PLAAN ALA PIIR
 - OLEMASOLEVA KATASTRIDUKSUSE PIIR
 - OLEMASOLEV TÄNAV
 - OLEMASOLEV KIRGLIKULUSTE
 - OLEMASOLEV KRAAV
 - OLEMASOLEV KANALISATSIOONITORUSTIK
 - OLEMASOLEV HOONE
 - OLEMASOLEV GEODEETILINE MÄRK
 - OLEMASOLEV ALAJAM
 - SEADUSJÄRGENE TEEKATSEVÕÕNDI PIIR
 - OLEMASOLEV SIDEKANAL
 - OLEMASOLEV KÕRGEPIIGEVISKABEEL
 - OLEMASOLEV VEETORUSTIK
 - OLEMASOLEV KANALISATSIOONITORUSTIK
 - OLEMASOLEV SUPERSOONLISATSIOONITORUSTIK
 - OLEMASOLEV TULETÕRJE HÖDRANT
 - SEADUSJÄRGENE TEHNORAJATISTE KITSENDUSE ALA
 - VÄLIM PLANEERITUD KIRGLIKULUSTE
 - PLANEERITAV KIRINDI PIIR
 - PLANEERITUD HOONESTUSALA
 - PLANEERITUD KÕHUSTUSLIK EHTUSJAOON
 - PLANEERITUD HOONE (ASUKOHT JA KÕRGIKURATSIOON TINGLIK)
 - HOONE ORIENTEERUV SIDEMISKÕRGUS
 - PLANEERITUD AED (ASUKOHT TINGLIK)
 - PLANEERITUD JUURDEPÄSUD, PÄRKL- JA TEENINDUSALAD
 - PERSPEKTIVNE TAGAVARATEE
 - PLANEERITUD SÕDUSLUNAD
 - PLANEERITUD VABA LUKUMISALA
 - SÄLITATAV KÕRGHALJASTUSE ALA
 - PLANEERITUD KATSEHALJASTUSE ALA
 - PLANEERITUD KÕRGHALJASTUS
 - PLANEERITUD PROGMIAJA
 - KIRINDI NIMI
 - KIRINDI SUURUS
 - KIRINDI SHTOTSTARVE
 - PLANEERITUD ELEKTRIITUMISKÜLP
 - PLANEERITUD 0,4 KV MAKAKABEEL
 - PLANEERITUD SIDEKANALISATSIOON
 - PLANEERITUD SADEMEVEETORU
 - PLANEERITUD VEETORUSTIK
 - PLANEERITUD KANALISATSIOONITORUSTIK
 - PLANEERITUD SOOJATORUSTIK
 - PLANEERITUD MÄRKITE KONTOURI JA PLUURAKUDE ALA
 - REKONSTRUEERIMIST VAJAV KRAAVI OSA
 - PLANEERITUD SEEVITUUDI VAJADUSA TEHNORAJATISTE

SADEMEVEE JA SOOJUSTORUSTIKU SKEEM M 1:5000



Töö nr. 050120		Täht: PAIDE LINNAVALITSUS	
PROJEKTANT	L. HIMMIST	STAADI	JOONIS
PLANEERIA	P. HEIN	PLAAN	4
Kuupäev	06.02.2024	TEKSTI	4
M 1:500		TEHNOVÕRKUDE JOONIS	

MÄRKUSED:

1. ALUSPLANNI KASUTATUD KLOOTID: 00 POOLT NOVEMBRI 2019 MÕÕNISTATUD GEODEETILIST ALUSPLAANI 100 M/124-1942
2. JOONISEL KUJUTATUD RUUMIARENDUS ON TINGLIK JA TÄPUSUBATASE EHTUSPERSPEKTIVNE
3. JOONISTE JUURDEPÄSUD, PÄRKL- JA TEENINDUSALAD
4. JOONISTE VÄLJATKORID ON VALGUS- JA NINGISUNDLIKUD