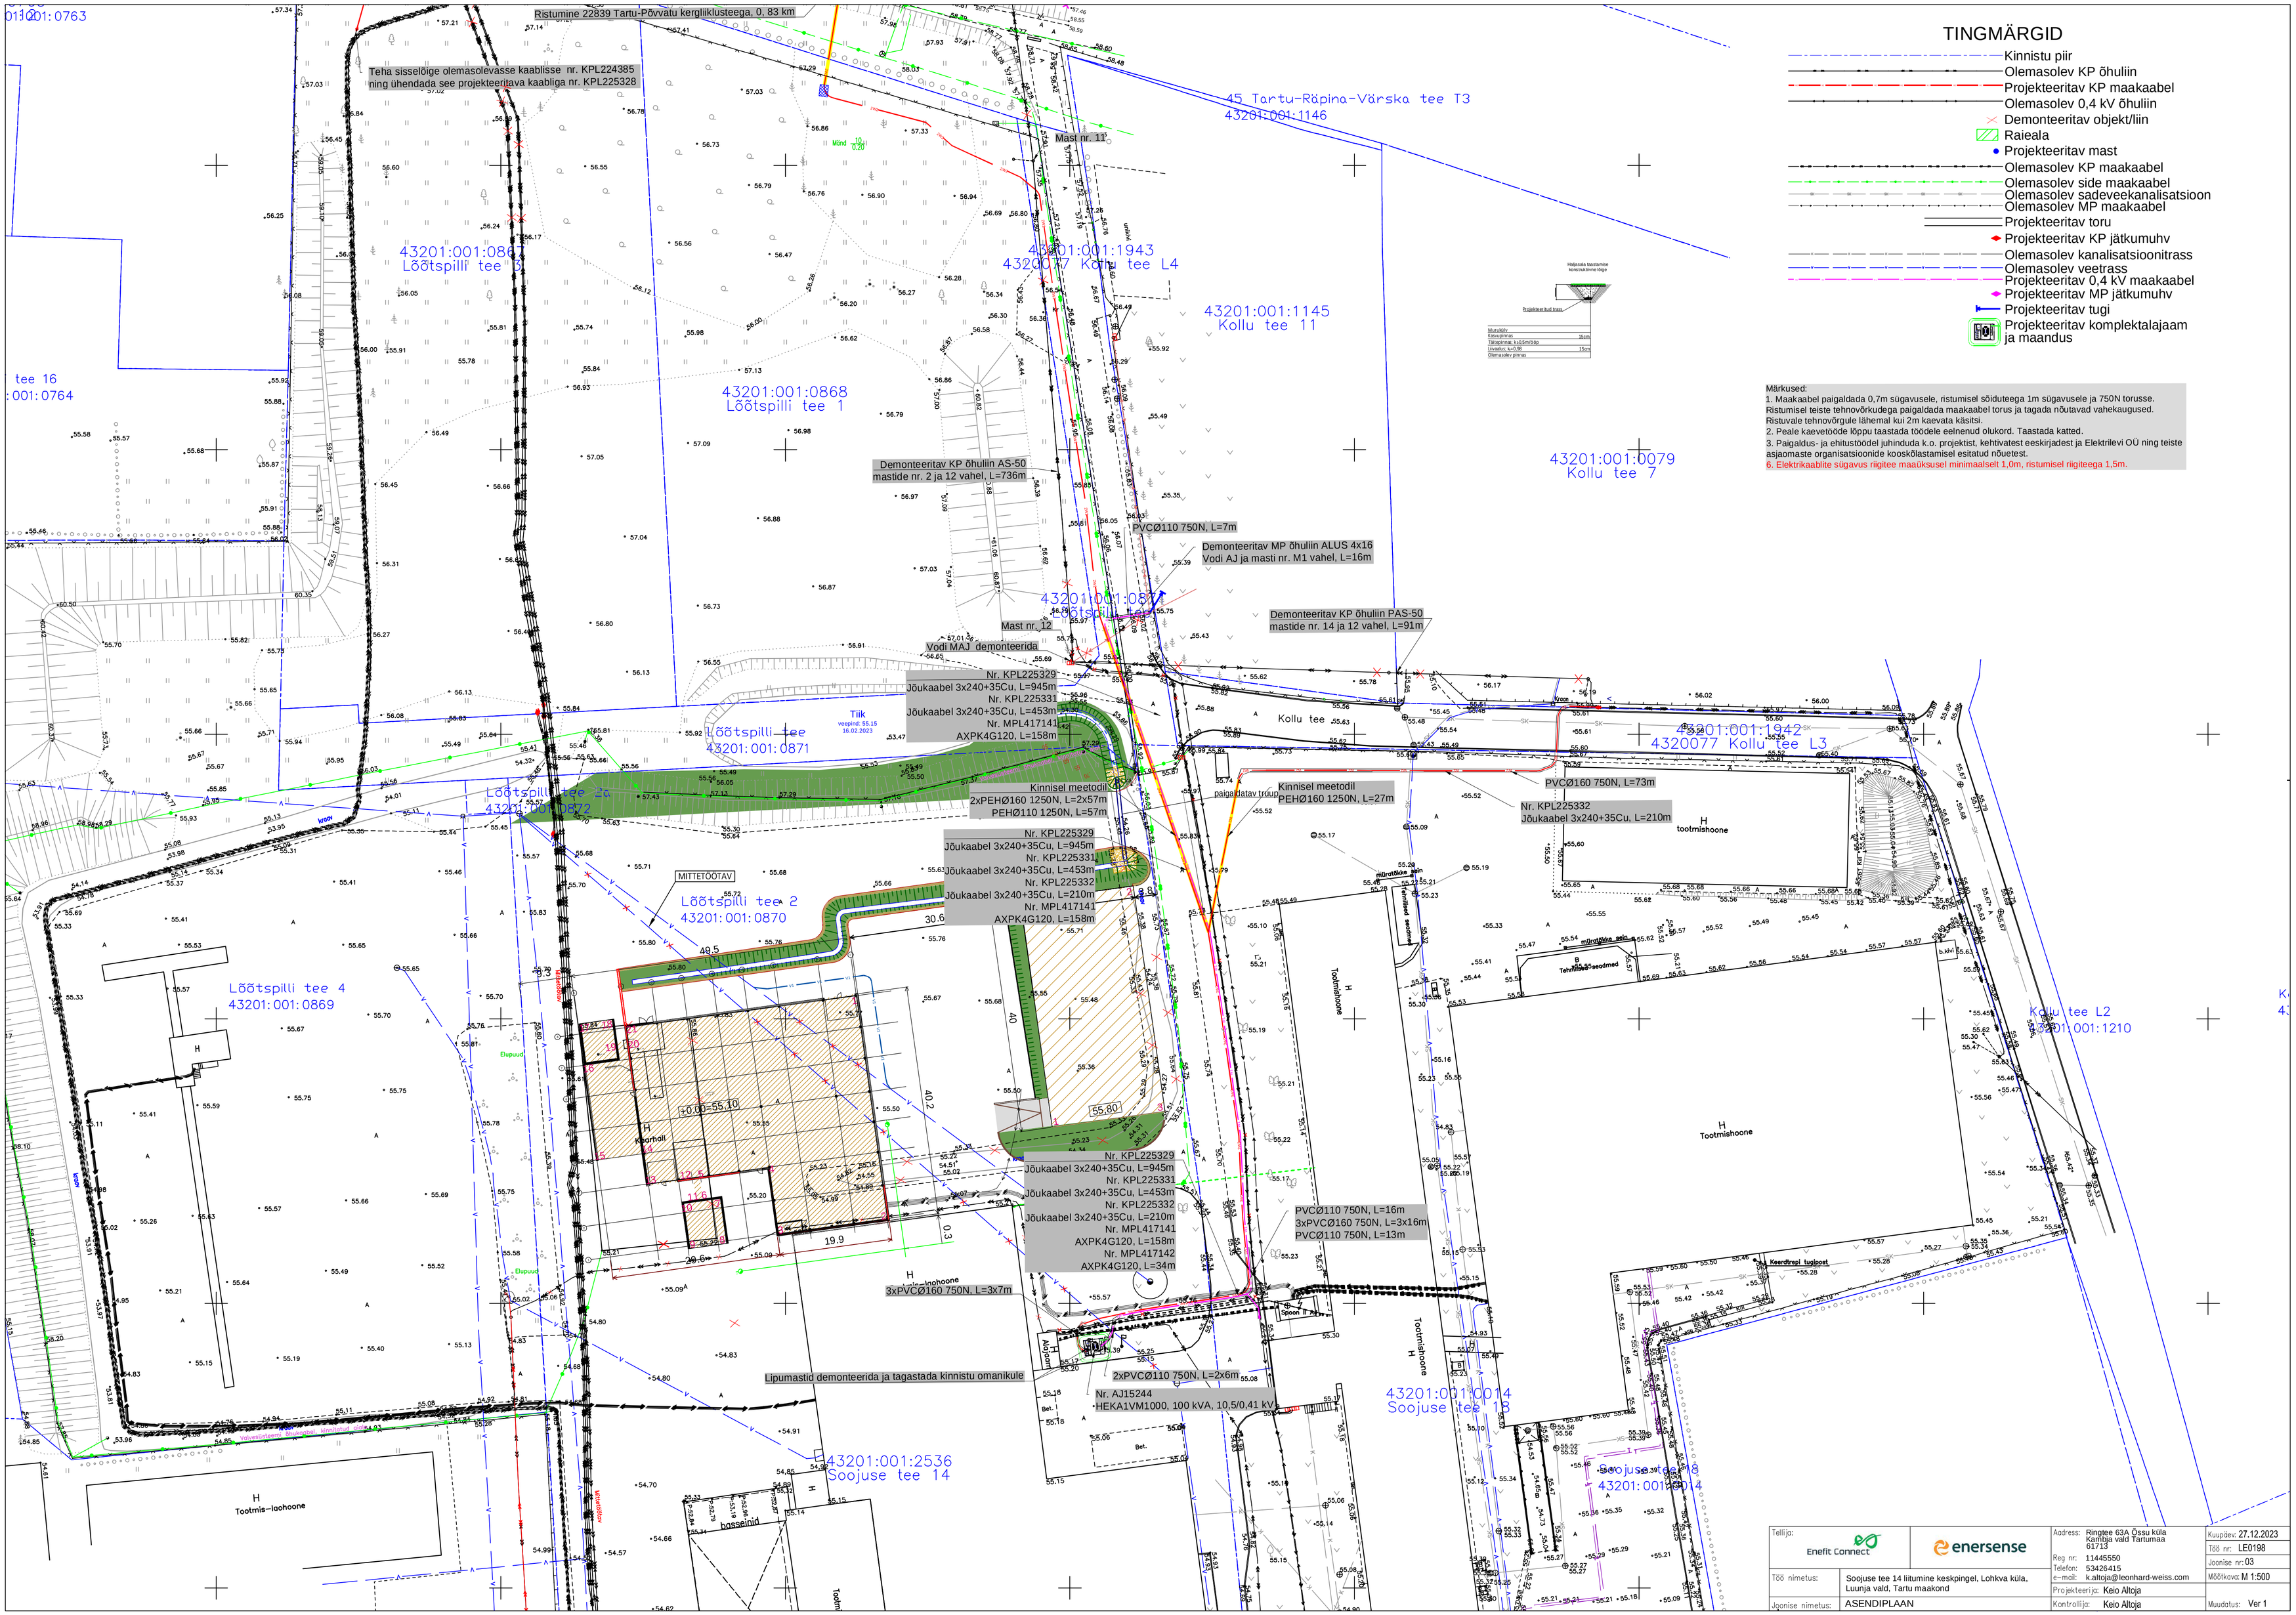
Ristumine 22839 Tartu-Põvatu kergliiklusteega, 0, 83 km
Teha sisseläige olemasolevasse kaablisse nr. KPL224385 ning ühendada see projekteeritava kaabliga nr. KPL225328
45 Tartu-Räpina-Värska tee T3
43201:001:1146
Mast nr. 11
43201:001:0863
Lõõtspilli tee 3
43201:001:1943
4320077 Kollu tee L4
43201:001:1145
Kollu tee 11
43201:001:0868
Lõõtspilli tee 1
43201:001:0079
Kollu tee 7
Demonteeritav KP õhuliin AS-50
mastide nr. 2 ja 12 vahel, L=736m
PVCØ110 750N, L=7m
Demonteeritav MP õhuliin ALUS 4x16
Vodi AJ ja masti nr. M1 vahel, L=16m
Demonteeritav KP õhuliin PAS-50
mastide nr. 14 ja 12 vahel, L=91m
Mast nr. 12
Vodi MAJ demonteerida
Nr. KPL225329
Jõukaabel 3x240+35Cu, L=945m
Nr. KPL225331
Jõukaabel 3x240+35Cu, L=453m
Nr. MPL417141
AXPK4G120, L=158m
Tilk
veepind: 55.15
16.02.2023
Lõõtspilli tee
43201:001:0871
Kollu tee
43201:001:1942
4320077 Kollu tee L3
Lõõtspilli tee 2a
43201:001:0872
Kinnisel meetodil
2xPEHØ160 1250N, L=2x57m
PEHØ110 1250N, L=57m
Kinnisel meetodil
PEHØ160 1250N, L=27m
paigaldatav trooplu
PVCØ160 750N, L=73m
Nr. KPL225332
Jõukaabel 3x240+35Cu, L=210m
Tootmishoone
MITTETÖÖTAV
Lõõtspilli tee 2
43201:001:0870
Nr. KPL225329
Jõukaabel 3x240+35Cu, L=945m
Nr. KPL225331
Jõukaabel 3x240+35Cu, L=453m
Nr. KPL225332
Jõukaabel 3x240+35Cu, L=210m
Nr. MPL417141
AXPK4G120, L=158m
Lõõtspilli tee 4
43201:001:0869
+0,00=55,10
55,80
Nr. KPL225329
Jõukaabel 3x240+35Cu, L=945m
Nr. KPL225331
Jõukaabel 3x240+35Cu, L=453m
Nr. KPL225332
Jõukaabel 3x240+35Cu, L=210m
Nr. MPL417141
AXPK4G120, L=158m
Nr. MPL417142
AXPK4G120, L=34m
PVCØ110 750N, L=16m
3xPVCØ160 750N, L=3x16m
PVCØ110 750N, L=13m
3xPVCØ160 750N, L=3x7m
Lipumastid demonteerida ja tagastada kinnistu omanikule
2xPVCØ110 750N, L=2x6m
Nr. AJ15244
HEKA1VM1000, 100 kVA, 10,5/0,41 kV
43201:001:0014
Soojuse tee 13
43201:001:2536
Soojuse tee 14
Kollu tee L2
43201:001:1210
Tootmis-laohoone
bassein
Keerdtrepi tugipost
Tootmishoone
Kooriholl
Tehnilised seadmed
Eupuud
Kõrgepingeõhuliin
Madalpingeõhuliin
Veevõrgustik
Kõrgepingekaabelliin
Madalpingekaabelliin
Sidekaabelliin
Kõrgepingemaakaabel
Madalpingemaakaabel
Sidemaakaabel