L Ä B I L Õ I G E I - I '

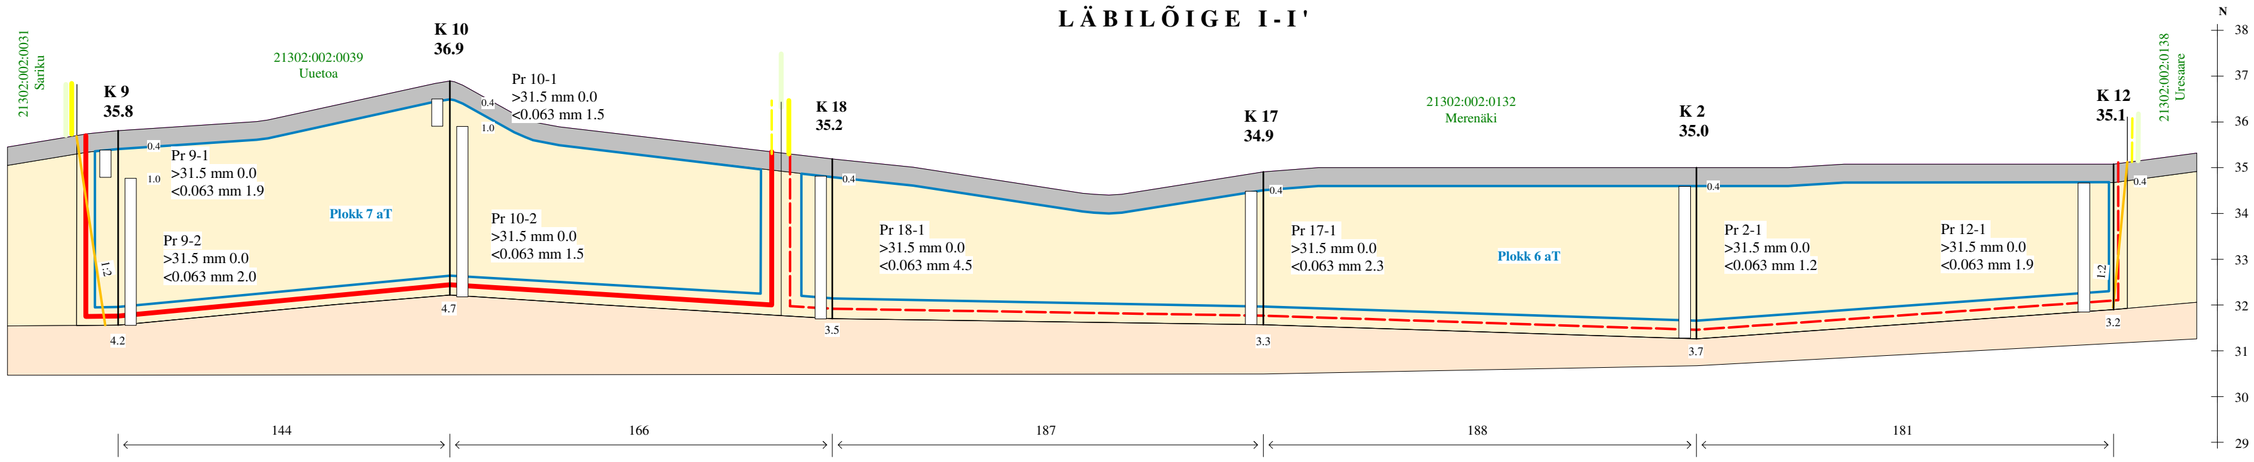

L Ä B I L Õ I G E I I - I I '

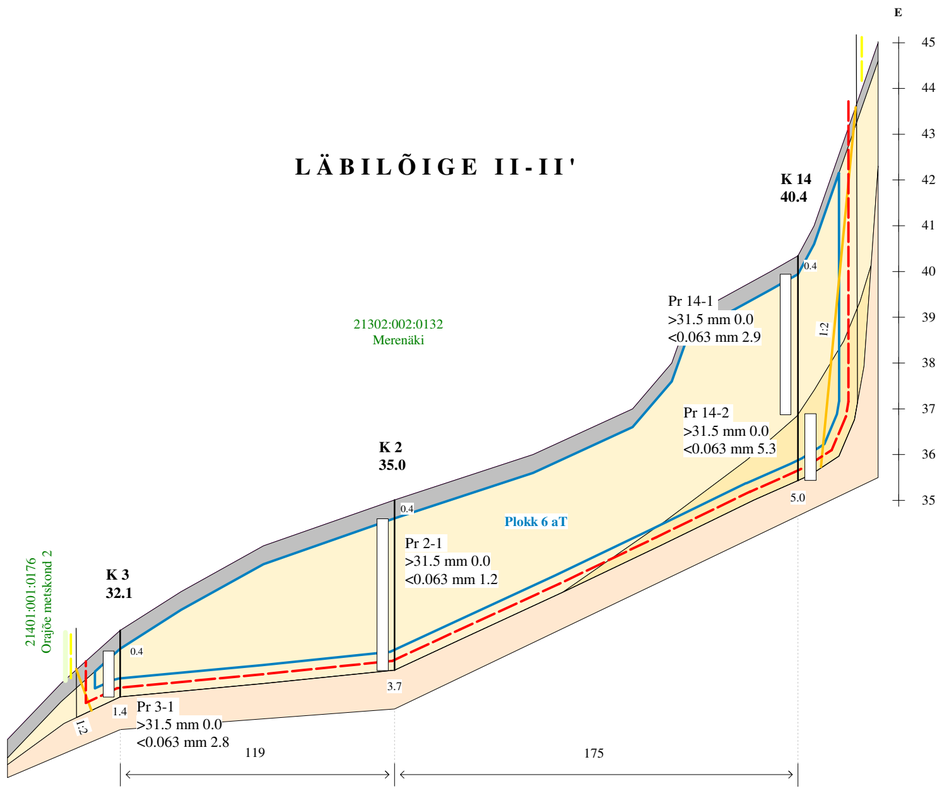

L Ä B I L Õ I G E I I I - I I I '

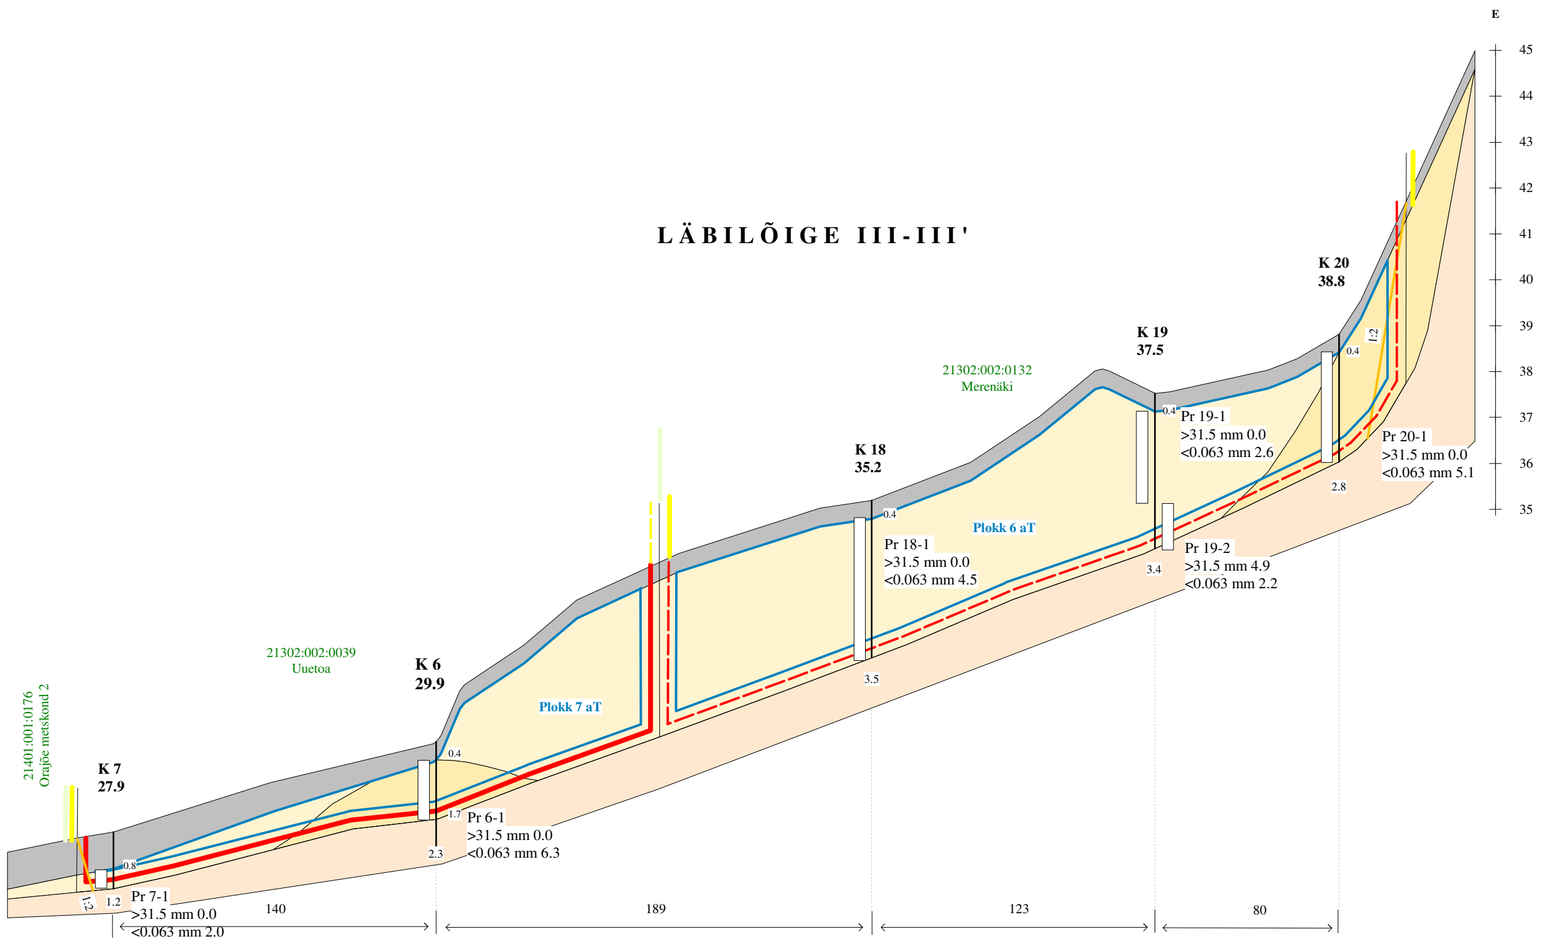

LEPPEMÄRGID

Uuringupunkti tähis **Ka 7**
Suudme abs. kõrgus, m **44.1**

Kaevand

Pr 18-1 — Proovi intervall uuringupunkti kasulikust kihist, proovi tähis
>31.5 mm 0.0 — <0.063 mm osakeste sisaldus, %
<0.063 mm 4.5 — >31.5 mm osakeste sisaldus; %

Kasvukiht

Ehitusliiv

Täiteliiv

Saviliivmoreen

Urissaare IV liivakarjääri mäeeraldise piir

Urissaare IV liivakarjääri teenindusmaa piir

Niidu Ladu OÜ poolt taotletava Urissaare V liivakarjääri mäeeraldise piir

Niidu Ladu OÜ poolt taotletava Urissaare V liivakarjääri teenindusmaa piir

Plokk 7 aT — Urissaare maardla ploki piir, ploki nr ja varu kategooria

21302:002:0039 Uuetoa — Katastriüksuse piir, tunnus

1:2 — Püsiva nõlva kontuur ja kalle

Märkus: kahe mäeeraldise ühisele piirile nõlvatervikut ei jäeta

URISSAARE IV LIIVAKARJÄÄRI LÄBILÕIKED I-I', II-II', III-III' **horis. mk. 1:2000; vertik. mk. 1:100**		Graafiline lisa 2
Töö:	Urissaare IV liivakarjääri kaevandamise loa taotluse koostamine	Töö nr 22-570
Asukoht:	Pärnu maakond, Häädemeeste vald, Urissaare liivamaardla	0 20 40 80 m
Tellija:	Grossi Puit OÜ, Jõe tee 10, Uulu, Häädemeeste vald, Pärnumaa 86502 e-mail: grossipuit@gmail.com; tel +372 5046068	Tellija esindaja: Valdar Tamm
	MAAVARAUURINGUD OÜ Reg. nr 14346587 **Liiva 41, 50303, Tartu**	Aprill 2022
Koostas ja toimetas:	diplomeeritud geoloog Ain Põldvere e-mail: ain.poldvere@gmail.com, tel. +372 5104753	/Allkirjastatud digitaalselt/