
ISIKLIKU KASUTUSÕIGUSE SEADMISE PLAAN

IKÕ ala POS nr	Kinnistu registriosa nr	Katastriüksuse tunnus, nimi ja sihtotstarve	IKÕ ala pindala ruutmeetrites m²
1	4116150	83101:005:0065	40

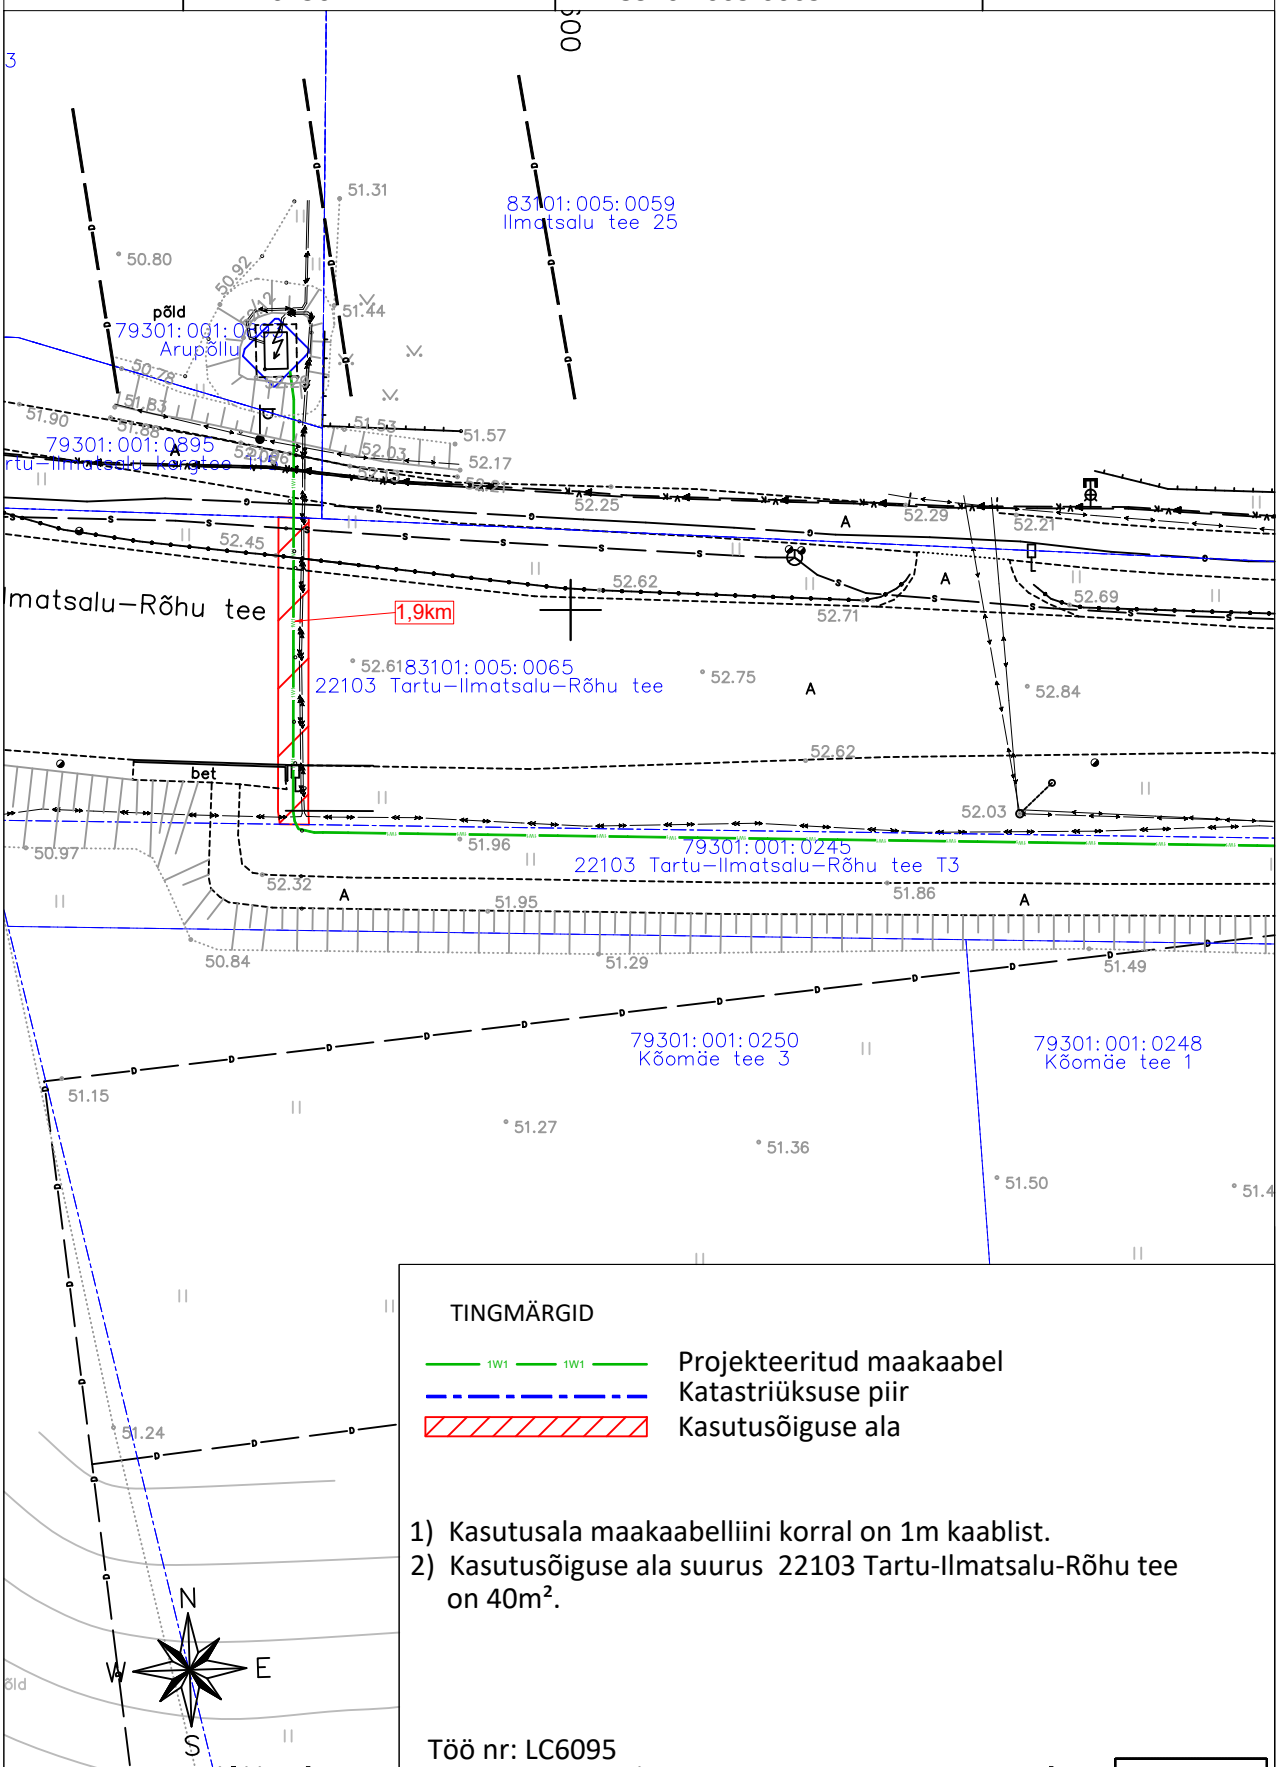

TINGMÄRGID

- Projekteeritud maakaabel
- Katastriüksuse piir
- Kasutusõiguse ala

1) Kasutusala maakaabelliini korral on 1m kaablist.
2) Kasutusõiguse ala suurus 22103 Tartu-Ilmatsalu-Rõhu tee on 40m².

Töö nr: LC6095

Koostas: Mariliis Kartau, Enersense AS

M1:500/A1

C:\Users\mariliis.kartau\OneDrive - Enersense\Shortcuts\KMV Põh