


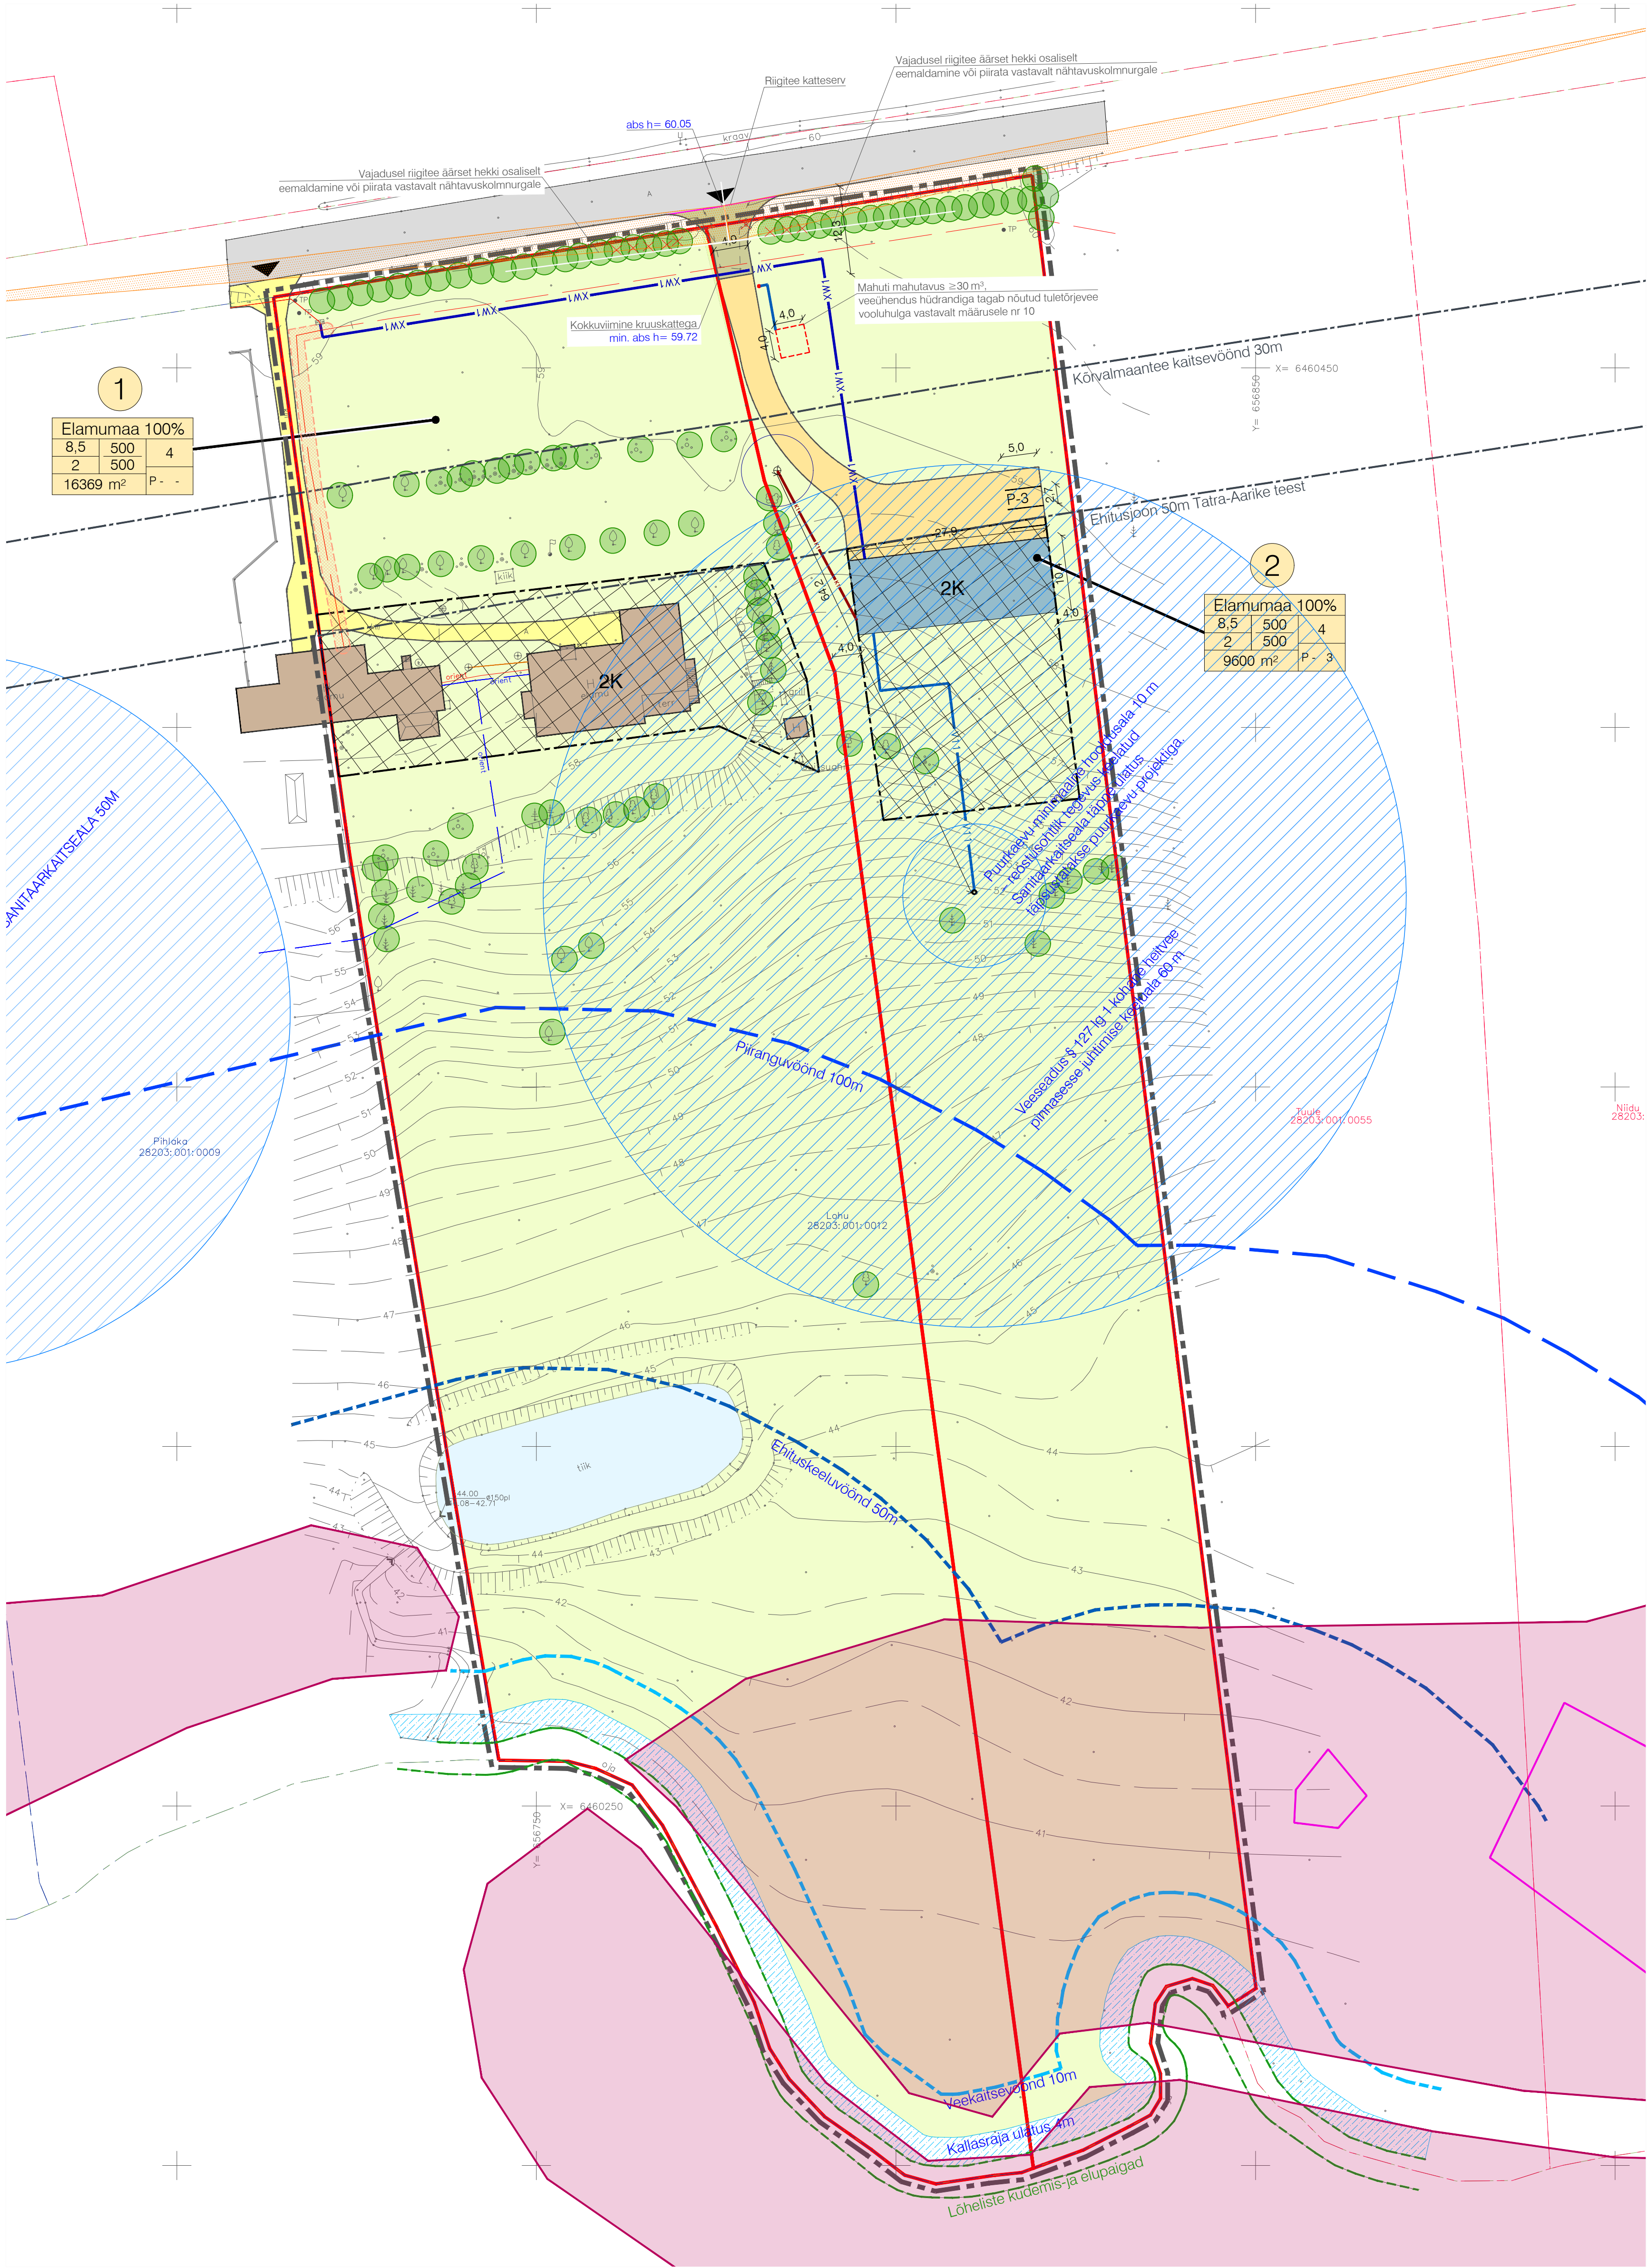

TINGMÄRGID

- Planeeritud ala piir
- Katastrüksuse piir
- Piiritepanek
- Olemasolev hoone
- Olemasolev autoliikluse ala
- Olemasolev kergliikluse ala
- Olemasolev veekogu
- Olemasolev puu
- Olemasolev hekk
- Krundi ehitusõigus
- Projekteeritud tuleõrjehüdrant
- Projekteeritud hüdrandi veemahuti 30 m³
- Põhjaveehaarde sanitaarkaitseala 50 m
- Eesti põhikaardile kantud veekogu piir
- Veekogu kalda piiranguvööndi piir 100 m (Tatra jõgi)
- Veekogu kalda ehituskeelvööndi piir 50 m (Tatra jõgi)
- Veekaitsevööndi piir 10 m (Tatra jõgi)
- Tatra jõe kallasrada 4 m
- Lõheliste kudemis-ja elupaigad
- Maantee kaitsevööndi piir äärmise sõiduraja välimisest servast 30m
- Projekteeritud ristmiku nähtavuskolmnurk
- Dactylorhiza baltica (balti sõrmkäpp) leiukoht
- Aakaru püselupaiga sihtkaitsevöönd
- EELIS kood: KLO3102672
- Planeeritud maapealne hoonestusala
- Planeeritud hoone / hoonetosa võimalik asukoht ja korruselisus
- Planeeritud autoliikluse ala (mahasõit riigimaanteelt)
- Planeeritud kergliikluse ala
- Parkimispaikade arv
- Hajajasala
- Autode võimalik juurdepääs krundile
- Likvideeritav hajalastus
- Olemasolev veetoru
- Olemasolev reovee kanalisatsioonitoru
- Olemasolev madalpinge kaabel
- Projekteeritud puurkaev
- Planeeritud madalpinge kaablikoridor
- Planeeritud kinnistussisene veetoru
- Planeeritud reoveekanalisatsioonitoru

PIKIPROFIL NÄIDIS 1:50

