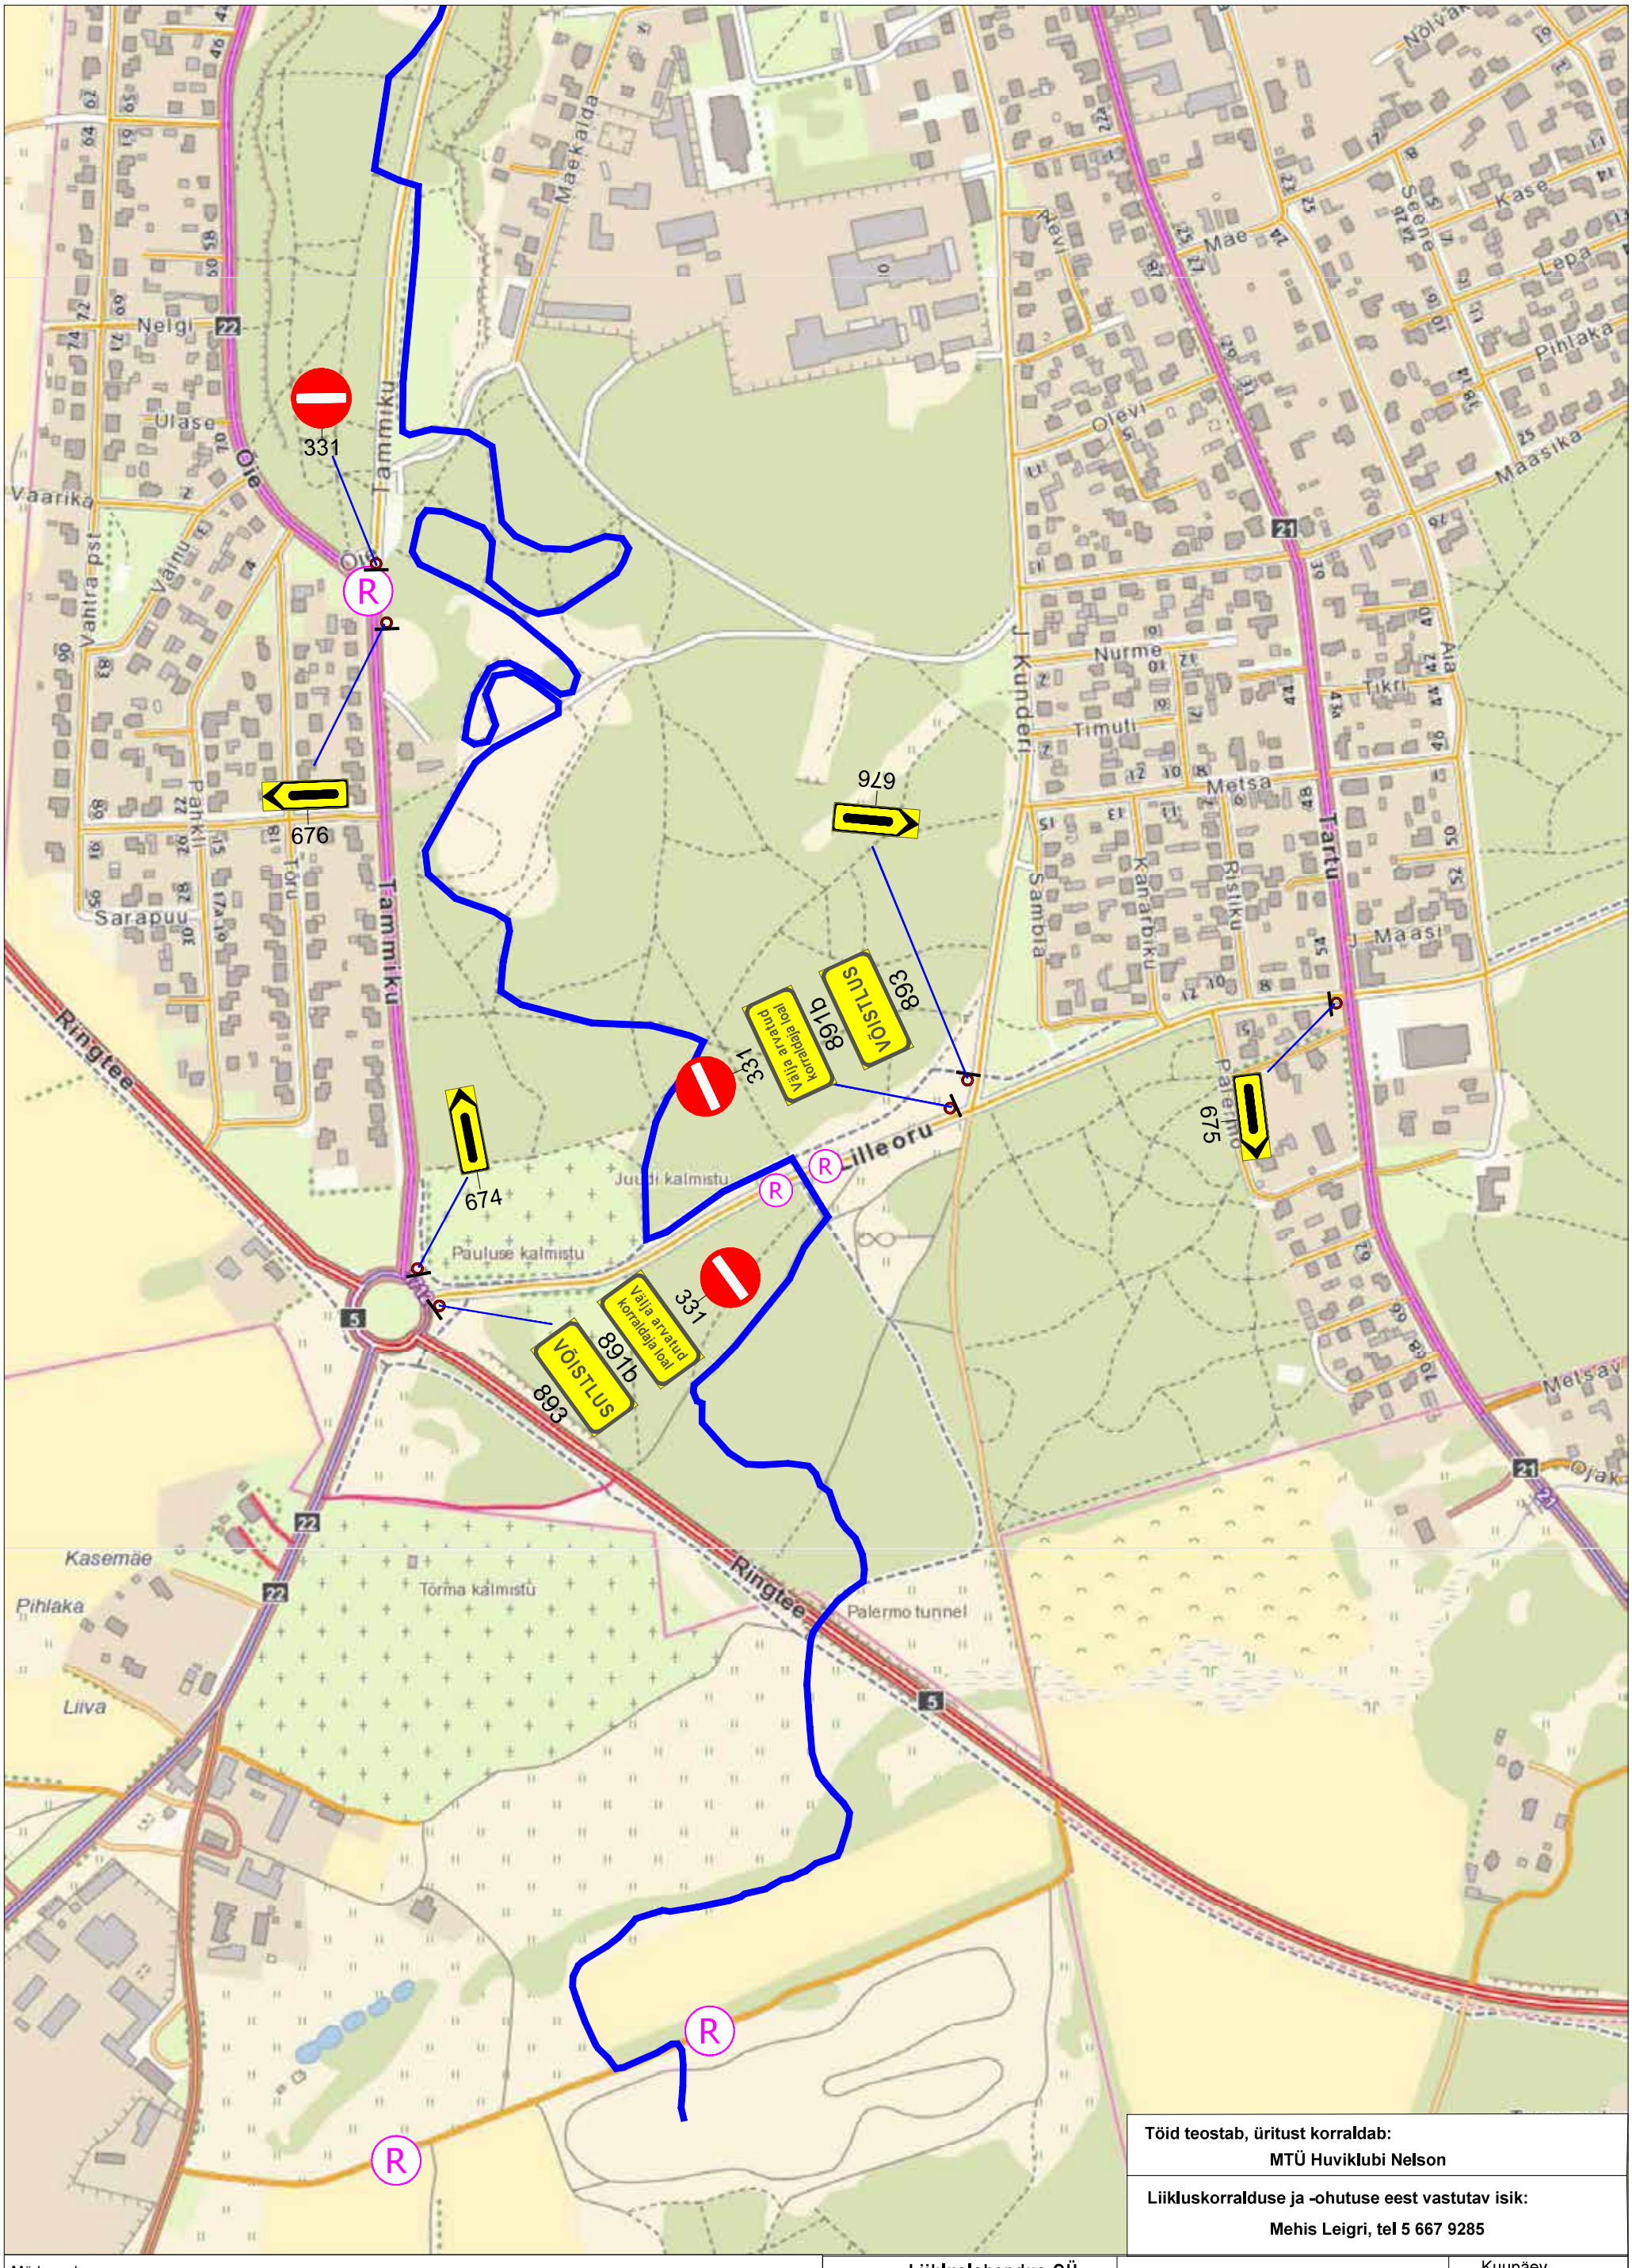

Töid teostab, üritust korraldab:
MTÜ Huviklubi Nelson

Liikluskorralduse ja -ohutuse eest vastutav isik:
Mehis Leigri, tel 5 667 9285

Märkused:
1. Ajutiste liikluskorraldusvahendite paigaldamisel ja liikluse korraldamisel lähtuda Eesti standardist EVS 613 "Liiklusmärgid ja nende kasutamine", majandus- ja taristuministri määrusest "Nõuded ajutisele liikluskorraldusele" ja Maanteeameti peadirektori käskkirjaga kinnitatud „Riigiteede ajutise liikluskorralduse juhendist.
2. **Kõik ajutise liikluskorraldusega vastuolus olevate liiklumärkide mõju tuleb tuleb tühistada või märgid eemaldada**

LEPPEMÄRGID

361# olemasolev liiklusmärk, mille mõju on ajutiselt peatatud

552a paigaldatav liiklusmärk

võistlusrada

R reguleerija

Liikluslahendus OÜ
Ristimetsa, Vedu küla 60536
Tartu vald, Tartumaa
tel: +372 52 38 707
E-mail: info@liikluslahendus.com
koduleht: http//www.liikluslahendus.com/

Tellija: **MTÜ Huviklubi Nelson**
Rakvere tee 7-14, Kadrina

Koostas	S. Sannik	

MTR reg: ELK 000020, ETK 000284

Töö nr:	192604	Kuupäev: 27.06.2022.a.	
Projekti nimetus: Rakvere rattamaraton		Leht	Lehti
		3	6
		Mõõt	1 : 5 000

Joonise nimetus: Ajutine liikluskorraldus Rakveres