


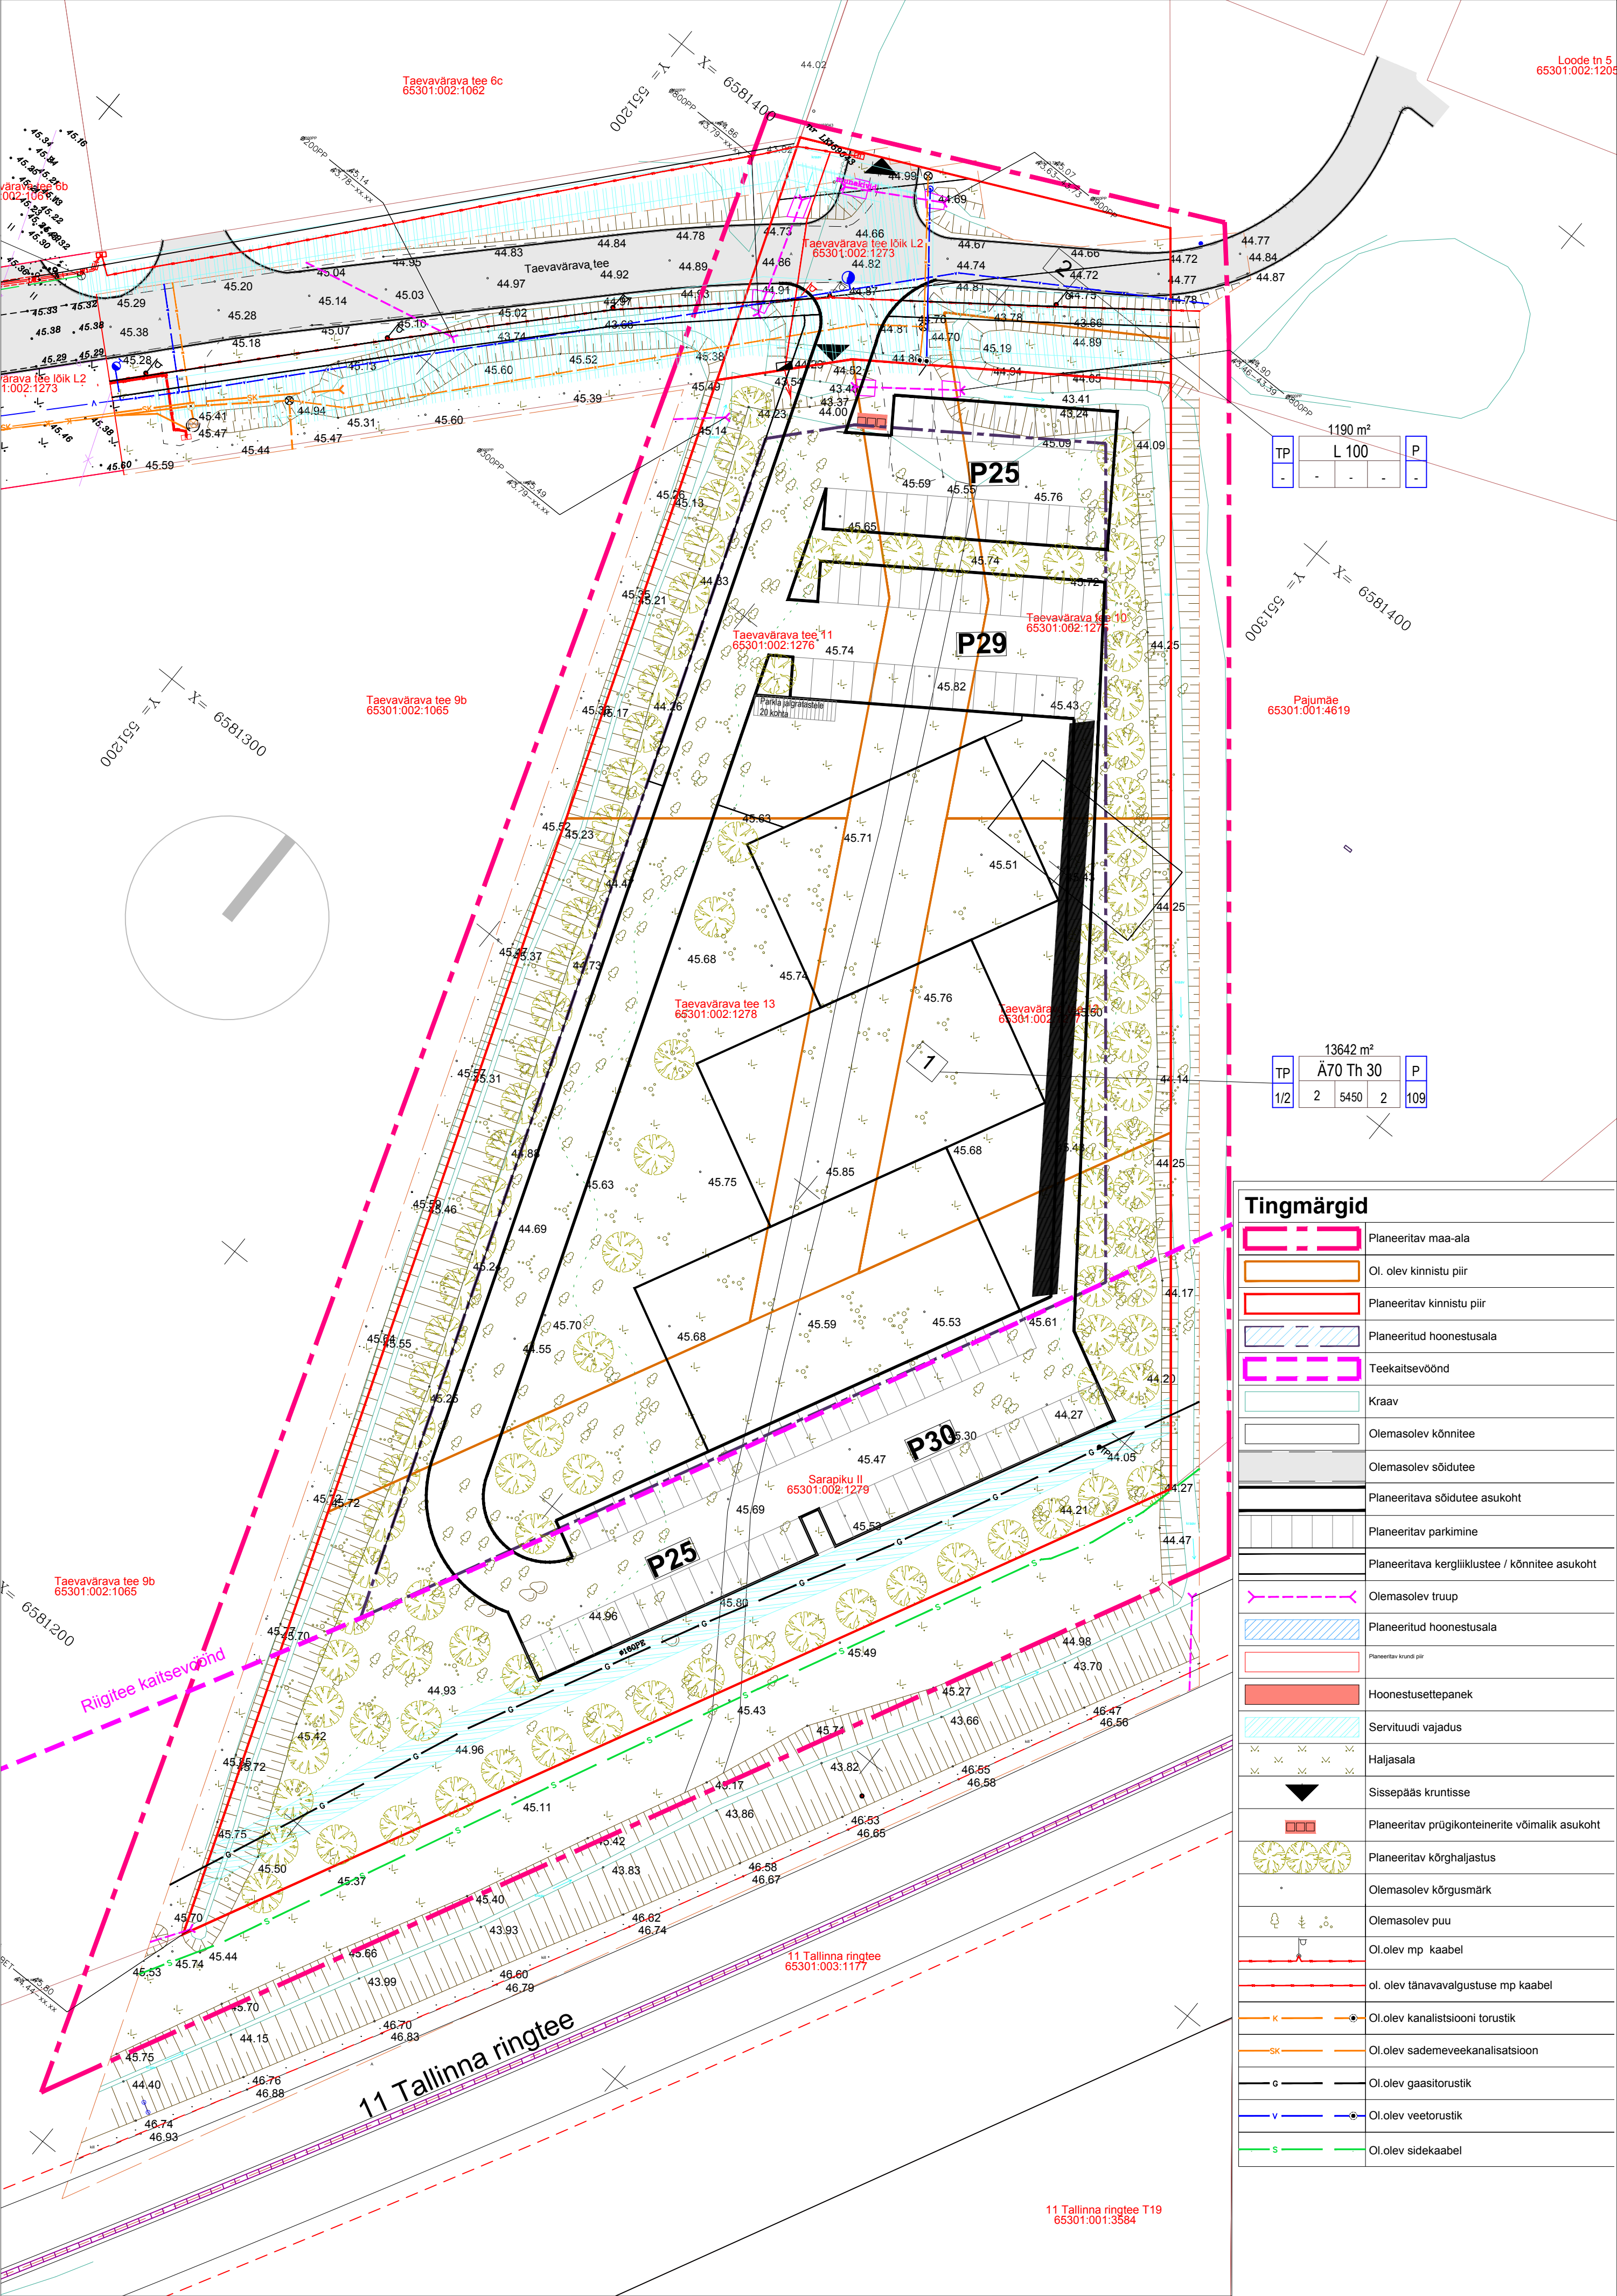

Tingmärgid	
	Planeeritav maa-ala
	Ol. olev kinnistu piir
	Planeeritav kinnistu piir
	Planeeritud hoonestusala
	Teekaitsevöönd
	Kraav
	Olemasolev kõnnitee
	Olemasolev sõidutee
	Planeeritava sõidutee asukoht
	Planeeritav parkimine
	Planeeritava kergliiklustee / kõnnitee asukoht
	Olemasolev trüüp
	Planeeritud hoonestusala
	Planeeritav kinnistu piir
	Hoonestustetpanek
	Servituudi vajadus
	Haljasala
	Sissepääs kruntisse
	Planeeritav prügilakonteinerite võimalik asukoht
	Planeeritav kõrghaljastus
	Olemasolev kõrgusmärk
	Olemasolev puu
	Ol.olev mp kaabel
	ol. olev tänavavalgustuse mp kaabel
	Ol.olev kanalisatsiooni torustik
	Ol.olev sademeveekanalisatsioon
	Ol.olev gaasitorustik
	Ol.olev veetorustik
	Ol.olev sidekaabel

LOOV
arhitektid

Loov Arhitektid OÜ Rüütli tn 4
reg. 10939913 10130 TALLINN
+3725584866 loov@loov.ee

TELLIJA: Exito Invest OÜ
ARHITEKT: Martin Aus
KOOSTAS: Loov Arhitektid OÜ

OBJEKT: TAEVAVÄRAVA TEE 10-13 JA SARAPIKU II
KINNISTUTE JA LÄHIALA DETAILPLANEERING
Jänveküla, Rae vald, Harjumaa

TEHNOVÕRKUDEJOOINIS				
STAADIUM:	KUUPÄEV:	MÕÕTKAVA:	TÖÖ NR.	LEHT NR.
DP	24.04.06	1:1000	23TAE_DP	AS-05