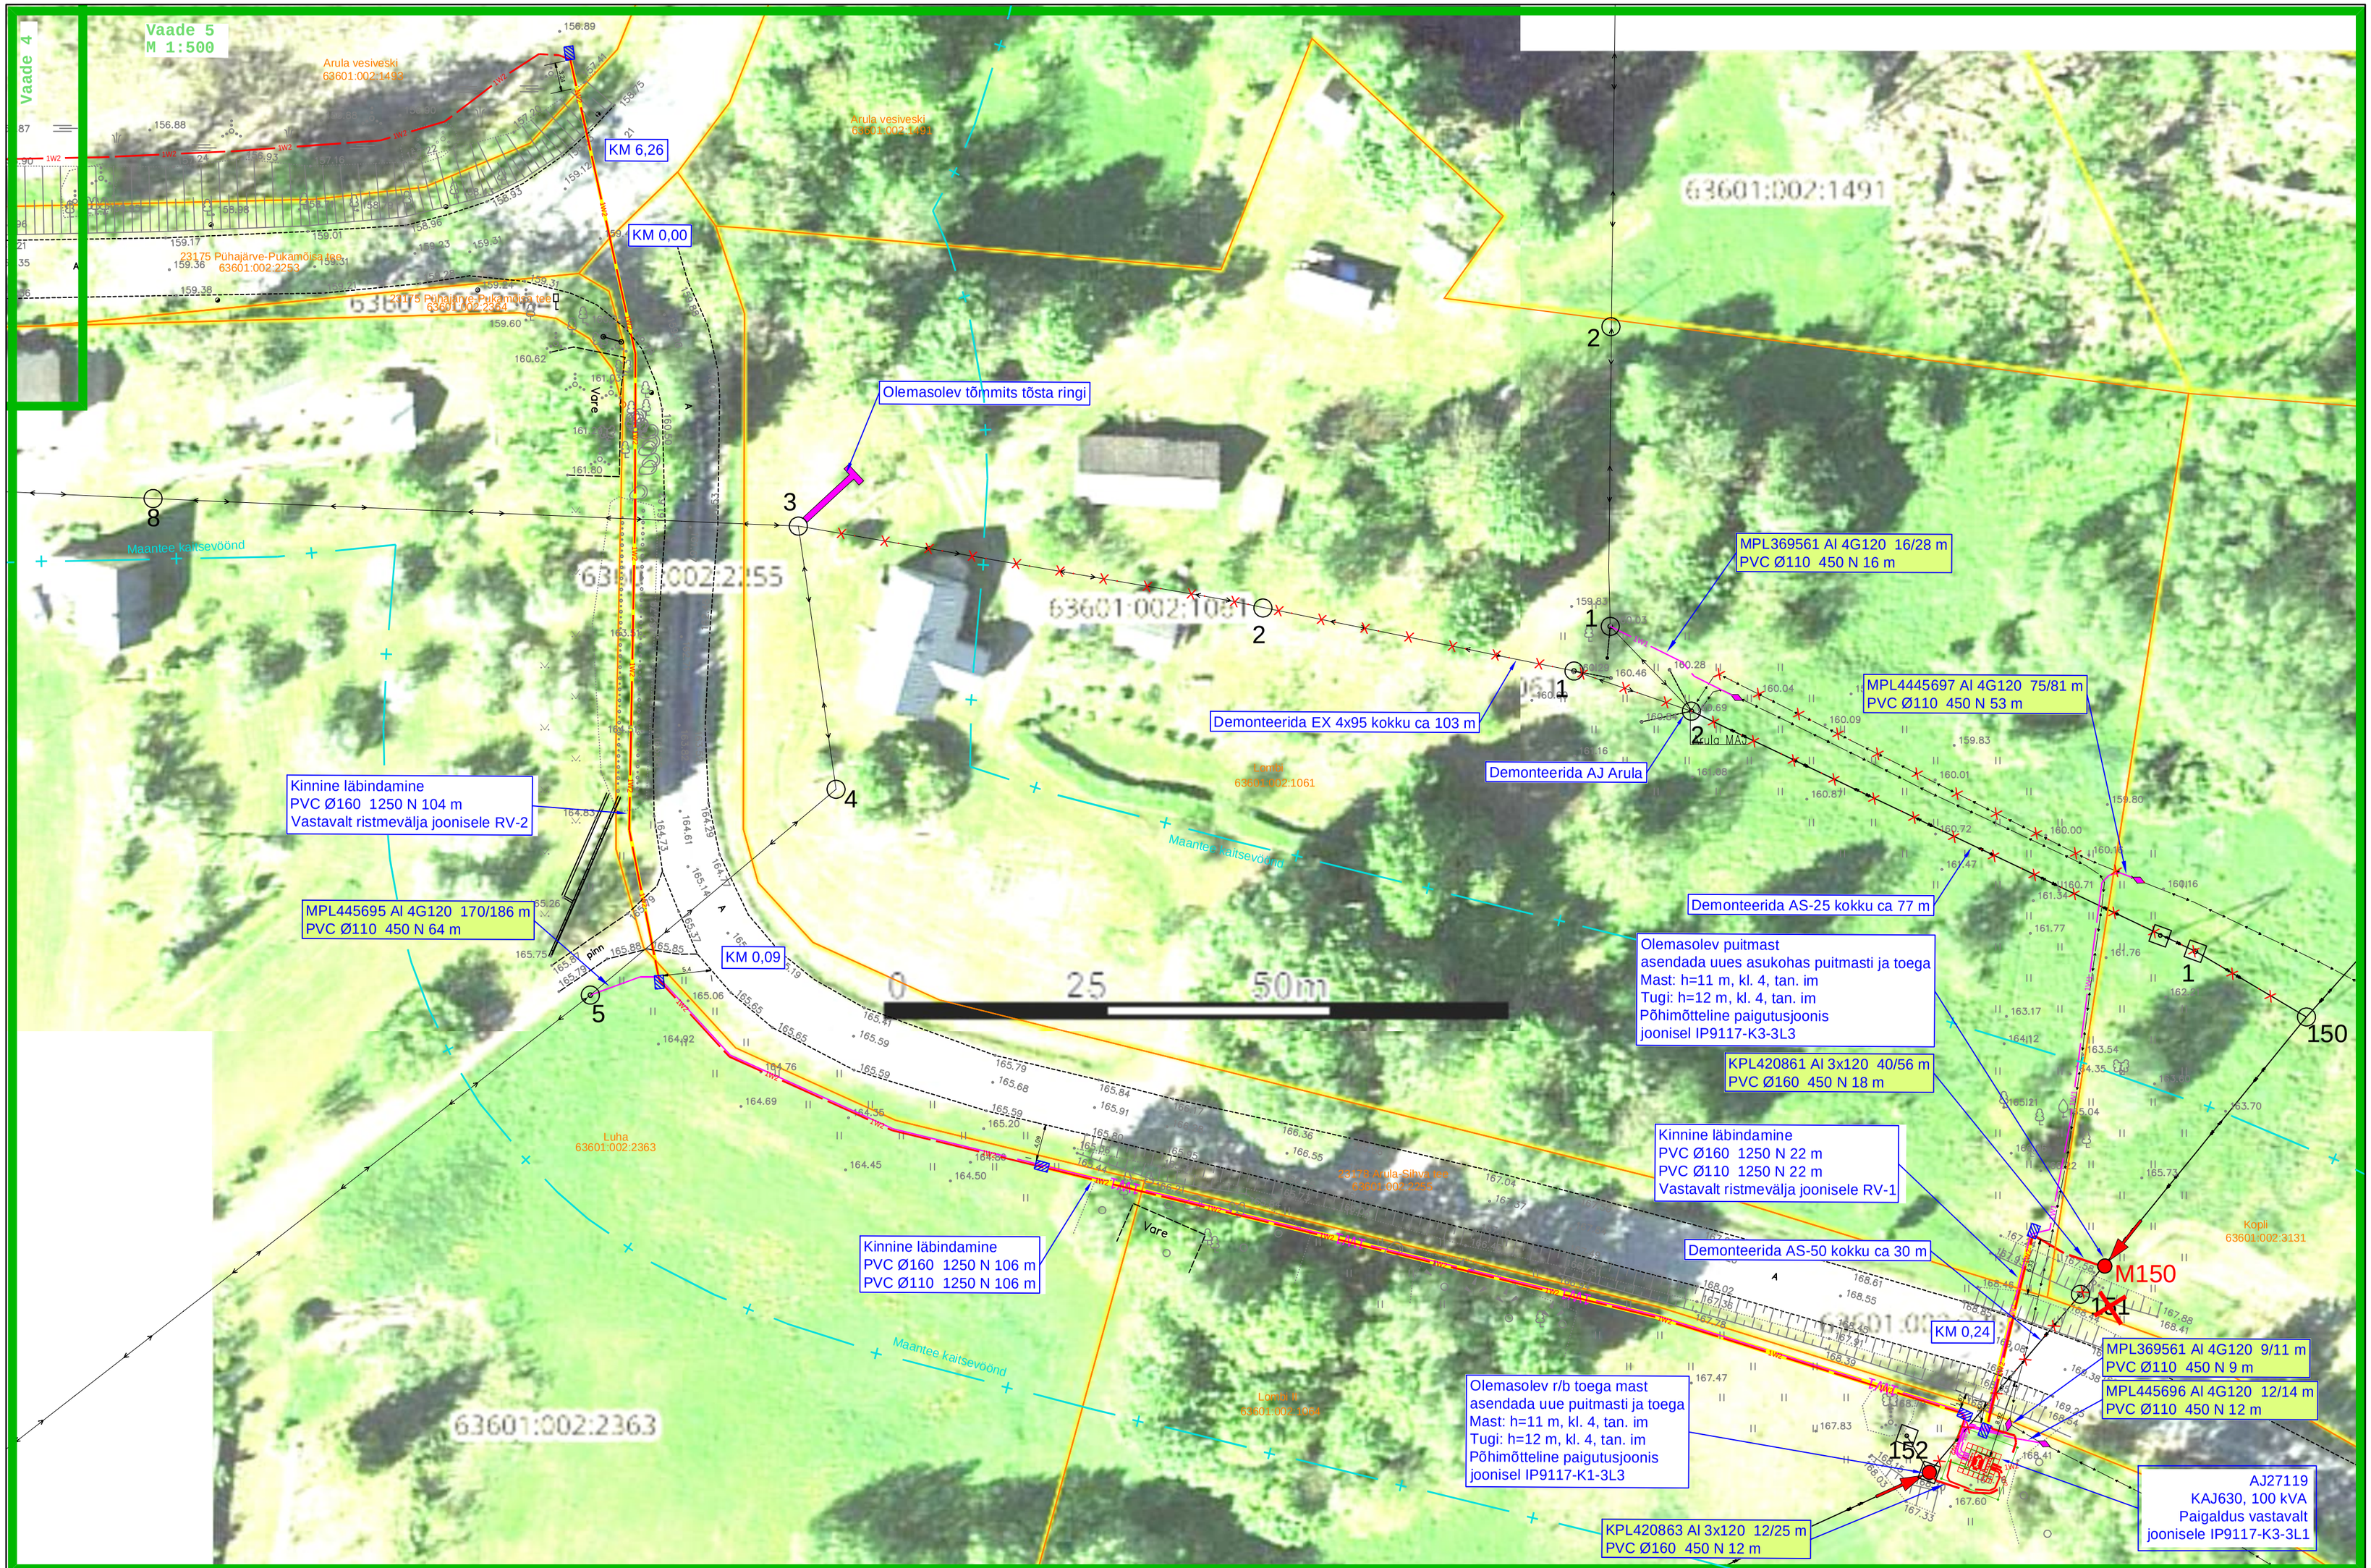

Tingmärke

- Proj. KP maakaabelliin
- Proj. MP maakaabelliin
- Proj. komplektalajaam
- Proj. kaitsetoru (1250 N)
- Puurimiskaevik
- Proj. puitmast toega
- Demonteeritav võrguelement
- Ol. olev KP õhuliin
- Ol. olev MP õhuliin
- Katastriüksuse piir
- Maantee kaitsevöönd

Projekt	**Rõngu-Otepää 10 kV fiidri rekonstrueerimine Arula külas Otepää vallas Valgamaal (III etapp)**				Tellija **Elektrilevi OÜ**
LEONHARD WEISS	Joonis **Asendiplaani vaade 5**				Joonise nr **IP9117-K3-1**
LEONHARD WEISS OÜ	Projekteeris	**K. Kangro**	23.03.2026	+372 53045971	Mõõtkava M 1:500
E-post estonia@leonhard-weiss.com	Kontrollis	**K. Maaten**		+372 512 7053	Staadium
Telefon +372 601 2285	Projektijuht				Keel EST / Leht 4 / Lehti 4
Registrikood 12083348					