


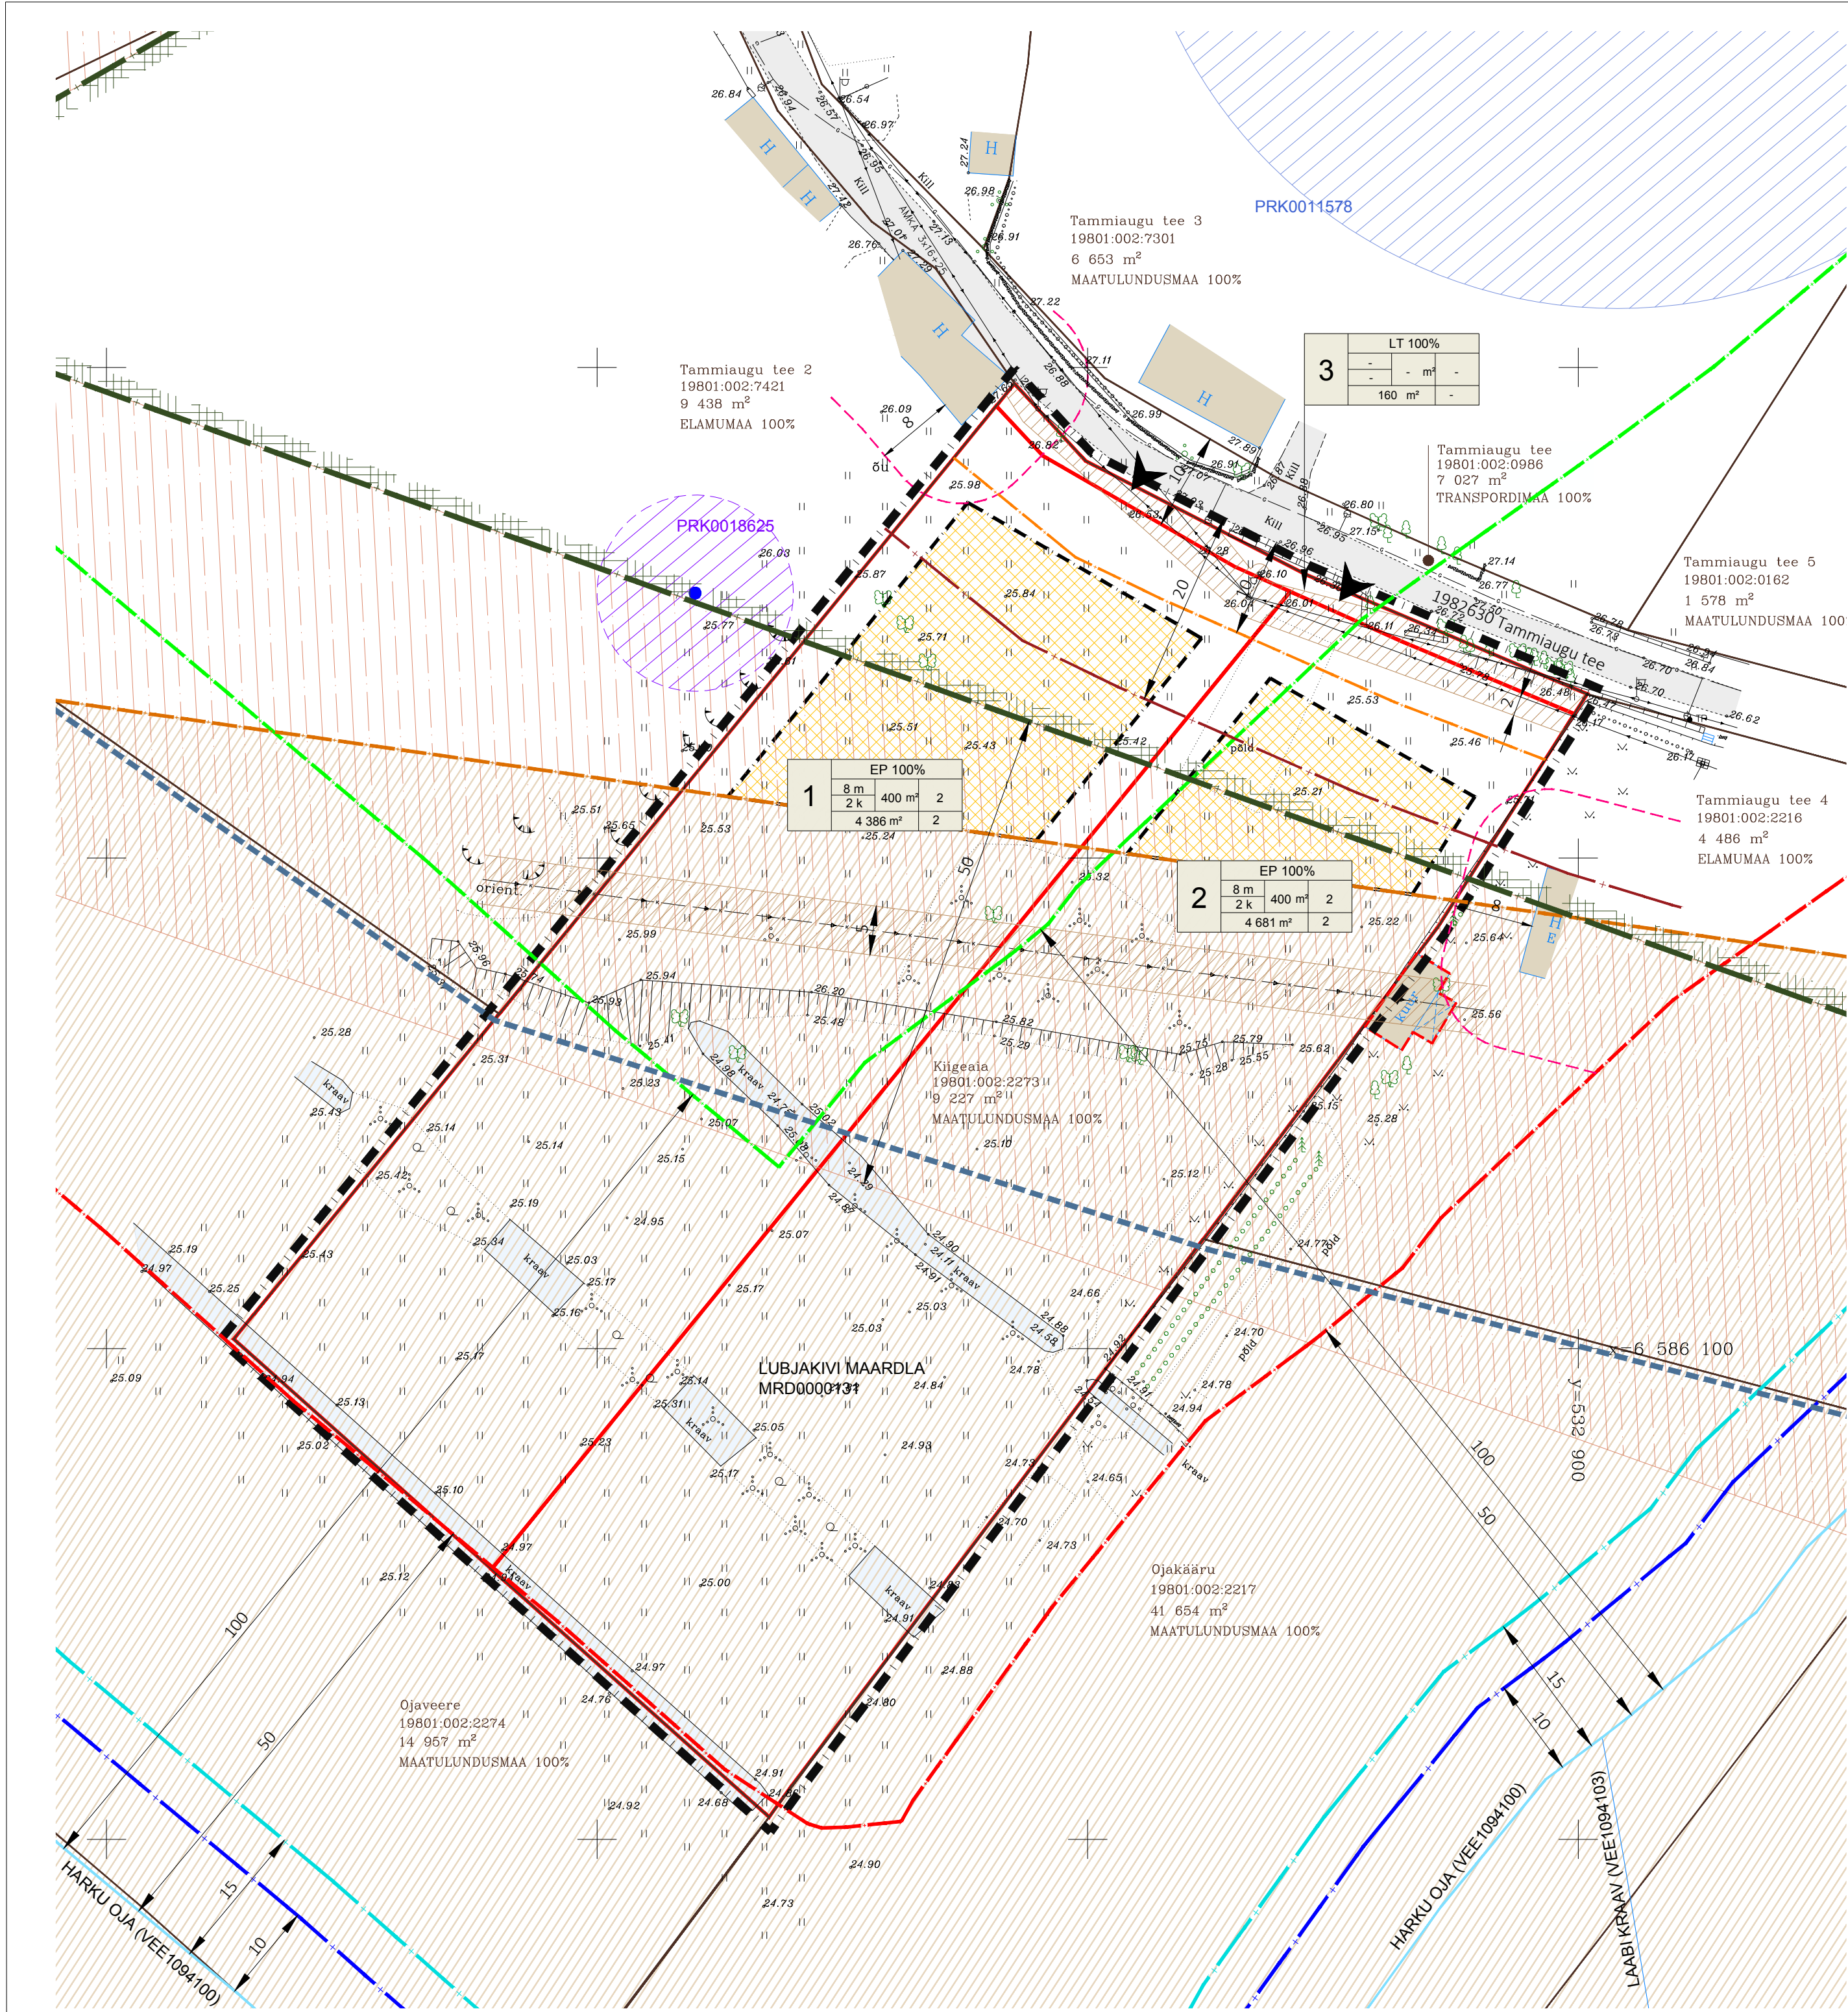

TINGMÄRGID

- PLANEERINGUALA PIIR
- KATASTRIÜKSUSE PIIR
- PLANEERITAV KRUNDI PIIR
- PLANEERITAV HOONESTUSALA
- EHITISREGISTRIS PUUDUV HOONE
- OLEMASOLEV HOONE VÕI RAJATIS
- OLEMASOLEV KILLUSTIKUST KATTEGA ALA
- PLANEERITAV JUURDEPÄÄS KRUNDILE
- KINNISMÄLESMÄLESTIS (reg nr 17528, Asulakoht)
- KINNISMÄLESTISE KAITSEVÖÖND
- MAARDLA (LUBJAKIVI) PIIRANGUVÖÖND
- TULEOHUTUSKUJA PIIR
- TEE KAITSEVÖÖND, 20 M (Harku Vallavolikogu 25.04.2002 määrus nr 7 "Tee kaitsevööndi laiuse määramine")
- TEE KAITSEVÖÖNDI VÄHENDAMISE ETTEPANEK 10 M
- TIHEASUTUSALA PIIR
- PUURKAEVU SANITAARKAITSEALA ULATUS JA SELLE NR
- PUURKAEVU HOOLDUSALA ULATUS JA SELLE NR
- VEEKOGU PIIRANGUVÖÖND
- VEEKOGU EHITUSKEELUVÖÖND
- VEEKOGU EESVOOLU KAITSEVÖÖND
- VEEKOGU VEEKAITSEVÖÖND
- TEHNOVÕRKUDE KAITSEVÖÖND

SIHTOTSTARVE % DET.PLAN. LIIKIDES			
KÕRGUS	MEETRIKES	EHITISE	HOONETE
SUURUS	KÕRGUSE	ALINE	APR
KRUNDI SUURUS	LIIGIS	PIND	KRUNDIL
1			P

PLANEERITUD PARKIMISKOHTADE ARV
MOODUSTATAVA KRUNDI POSITSIOONI NUMBER

- Märkused:
- Geodeetilise alusplaan koostas OÜ AderGeo, 25.11.2025, töö nr M051125 (koordinaadid L-Est 97 süsteemis ja kõrgused EH2000 süsteemis ning piirid Maa- ja Ruumiameti geoportaalist seisuga 25.11.2025.a.).
 - Detailplaneeringu maa-alal tuleb läbi viia arheoloogiline eeluuring (Alus: Muinsuskaitseameti kiri 24.04.2025 nr 5-10/1012-1).
 - Detailplaneeringu maa-alal ei tohi lubjakivimaardlaga kattuvale osale hooneid rajada (Alus: Eesti Geoloogia teenistuse kiri 21.05.2025 nr 13-3/25-832 ja kiri 24.07.2025 nr 13-3/25-1203).