


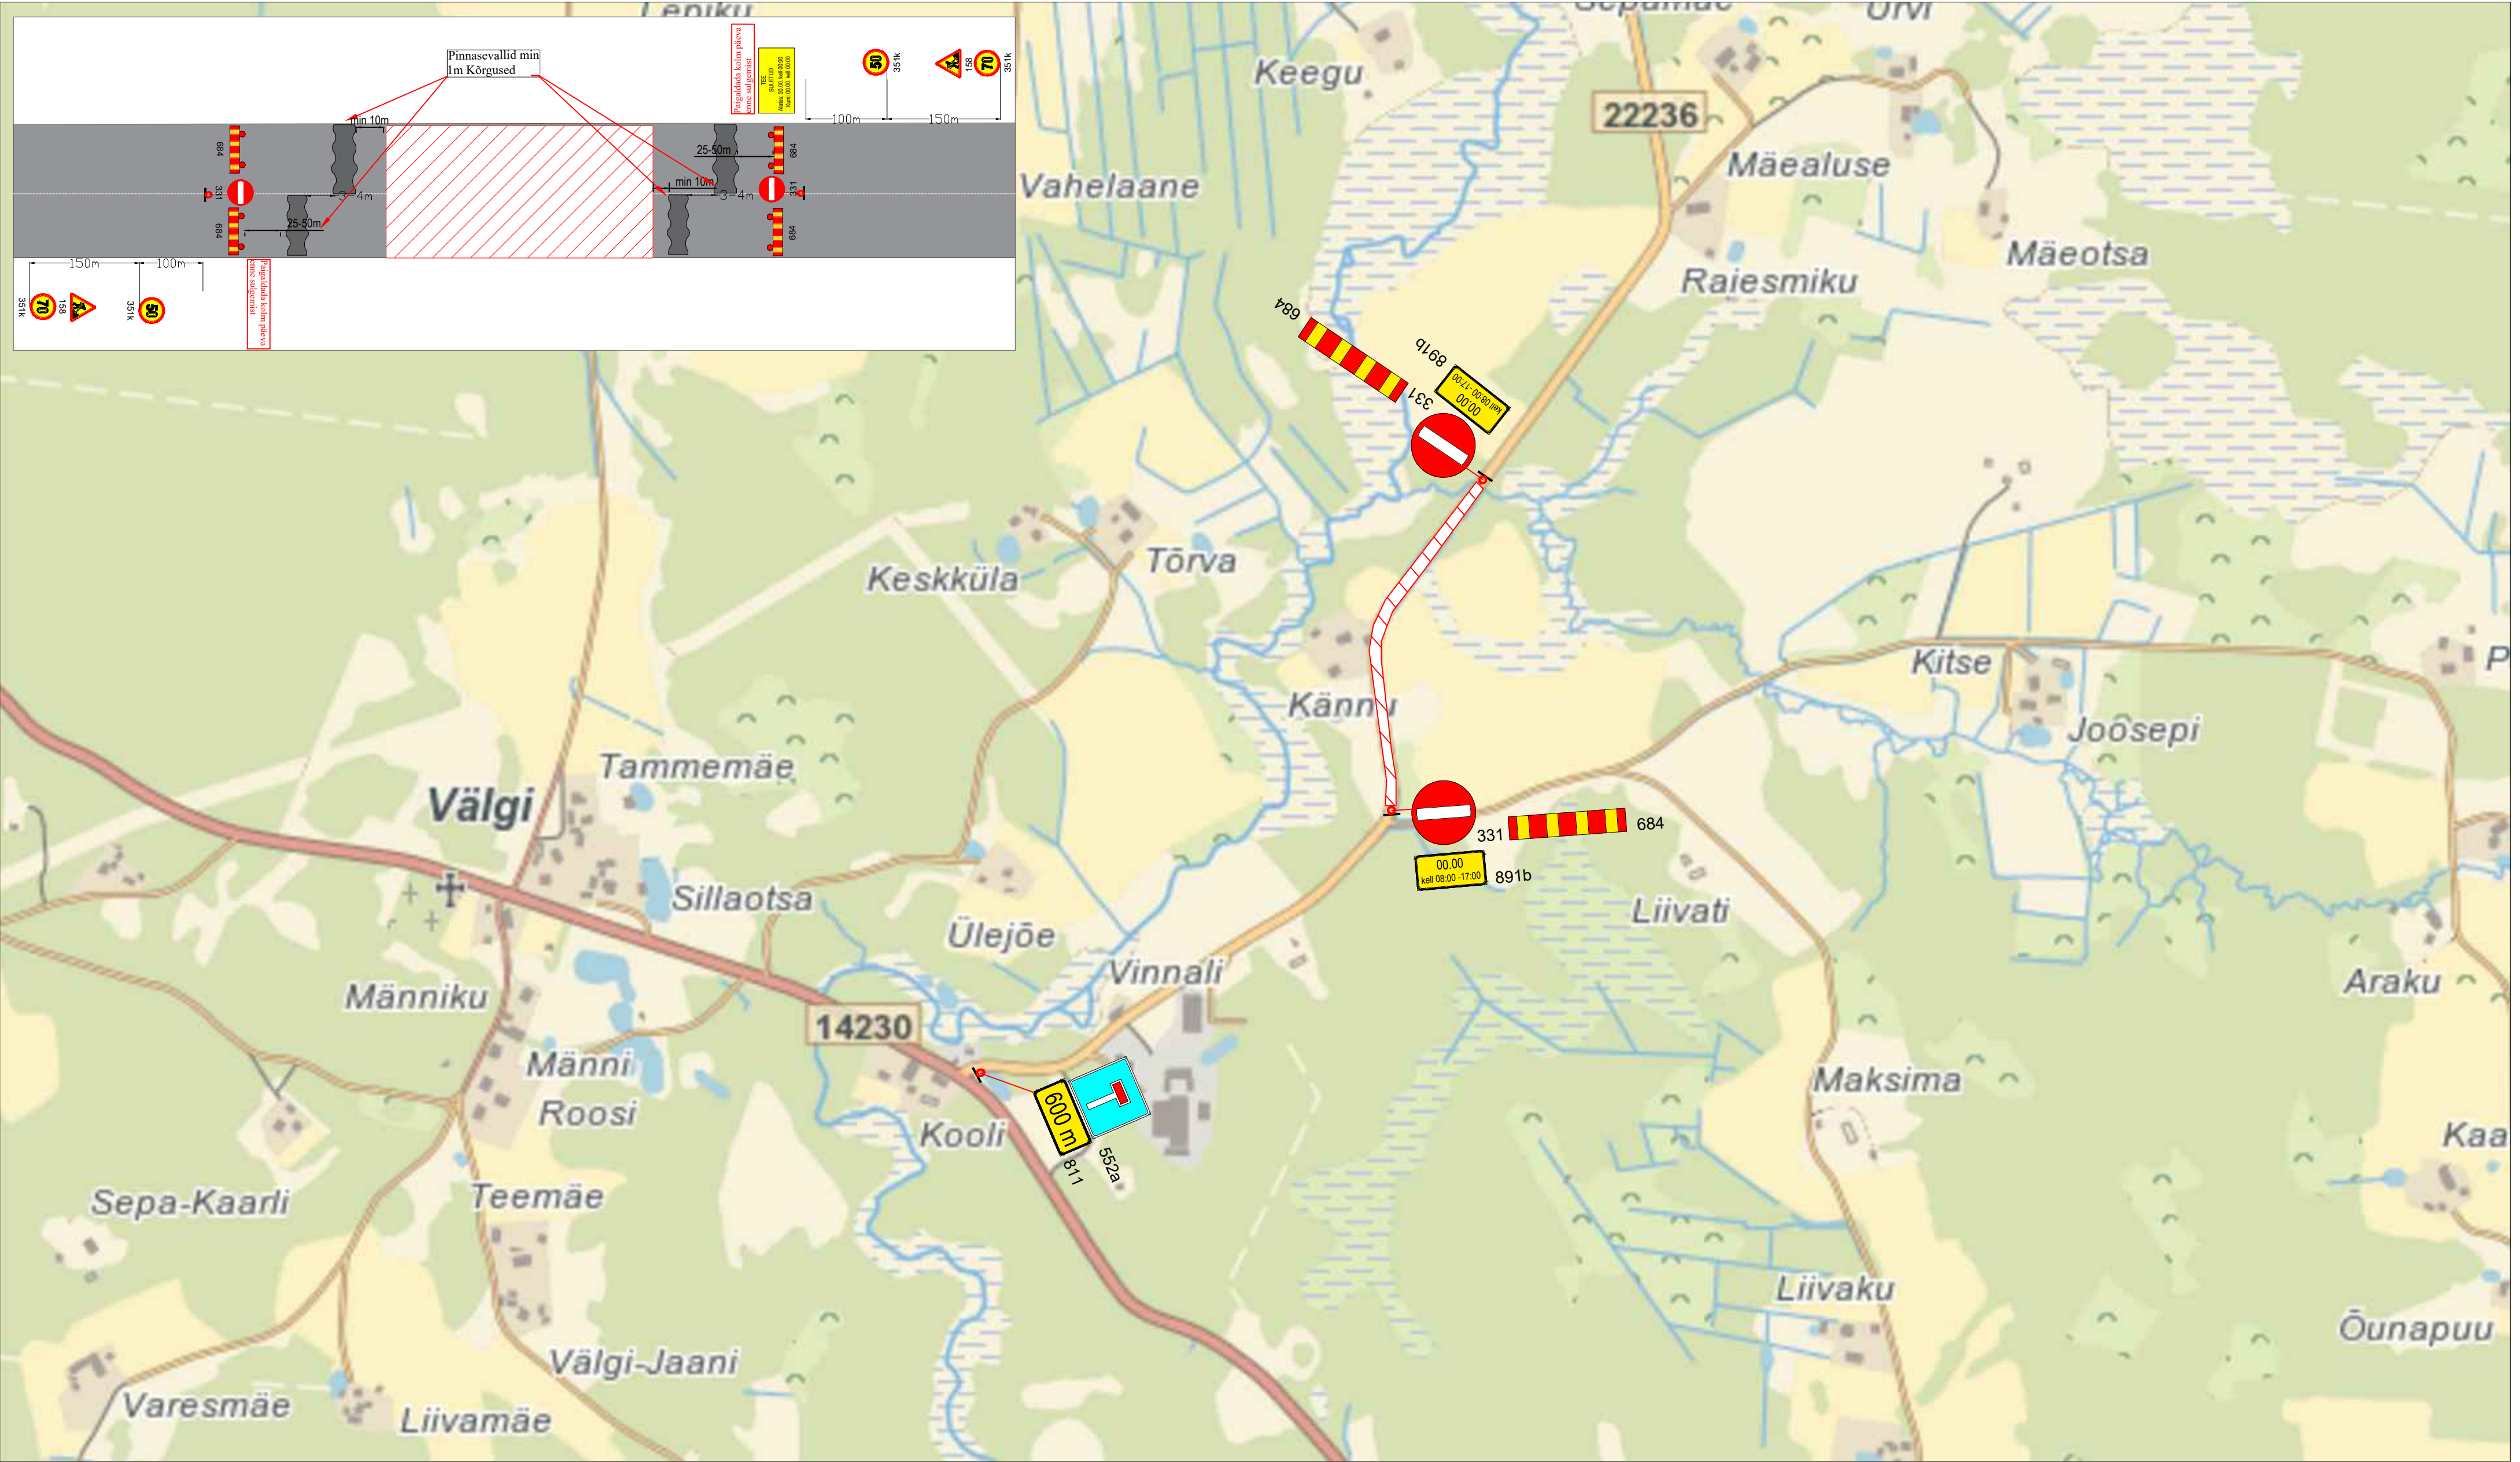


Märkused:

1. Muud olemasolevad liiklusemärgid, mis lähevad vastuollu antud ajutise ehitusaegse liiklusekeemiga, tuleb kinni katta.
2. Vajadusel korrigeerida liiklusekeem tööetapil olukorra kohaseks.
3. Vajadusel lisada objektile täiendavaid liiklusemärgid.
4. Ajutised ehitusaegsed liiklusemärgid tuleb paigaldada nii, et nad on liiklejale üheselt mõistetavad ja arusaadavad.
5. Tagada kogu ehitustööde vältel ajutiste liiklusemärgide püstitolek ja loetavus.
6. Joonist lugeda märgitud numbrite järgi.

Lisa märkused:

1. Aasta keskmine ööpäevane liiklus 2
Sõidua autod ja pakiautod (%) 100
Veoa autod ja autobussid (%) 0
Autorongid (%) 0
2. Antud asulavälisel lõigul kehtib statsionaarne kiirusepiirang 90 km/h

LEPPEMÄRGID			 Lõunaliiklus Sinu liikluskorraldaja Tähe põik 8, Kambja vald, Tartu maakond Telefon: +372 5248 400 E-post: info@lounaliiklus.ee Koostas: Indrek Vähi Tellijä: Verston Eesti OÜ	Projekti nimetus: Truupide vahetus		Kuupäev 12.09.2025	
	Töötsoon	30		Paigaldatav ajutine liiklusemärk	Objekti asukoht:		Töö nr: 311/25
					Tee nr 22236 Välgi-Sepa km 0,6; km 0,97; km 1,1		Joonis nr : 1 - (2)
		70 351#	Olemasolev liiklusemärk	Joonis: Ajutine liikluskorralduskeem		Mõõtkava	

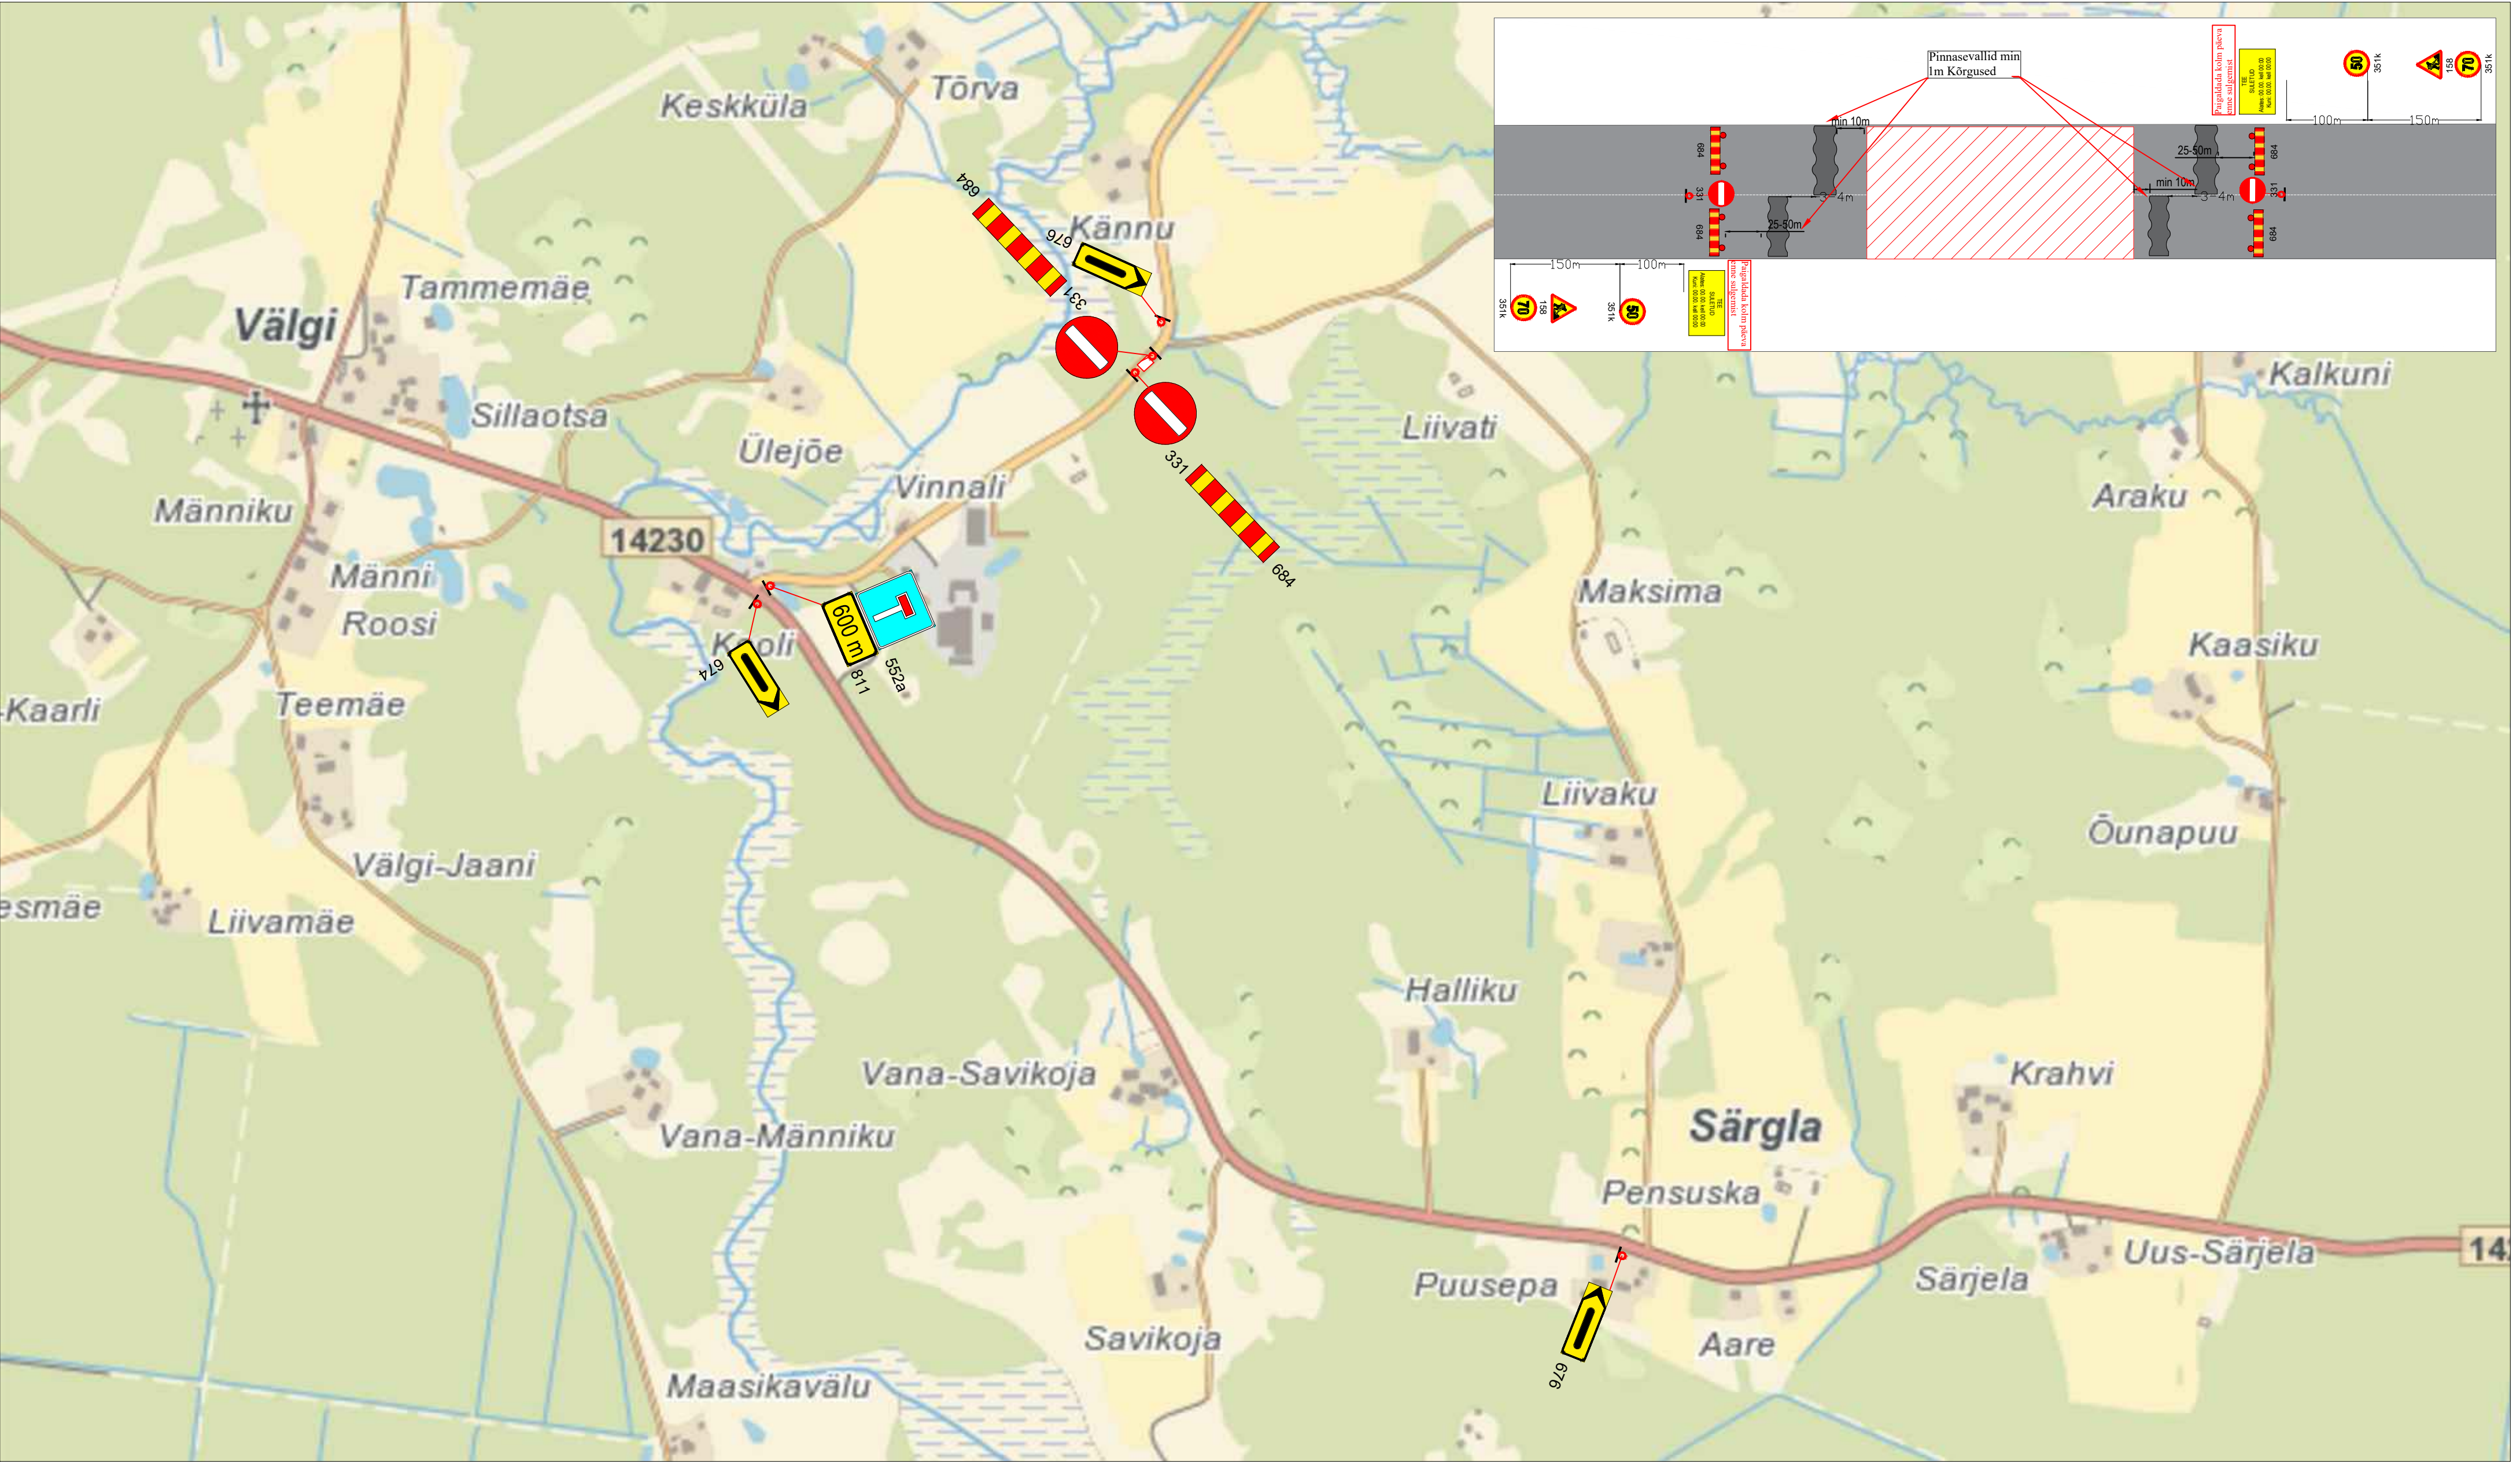

Märkused:

- Muud olemasolevad liiklusemärgid, mis lähevad vastuollu antud ajutise ehitusaegse liikluskorraldusega, tuleb kinni katta.
- Vajadusel korrigeerida liikluskorralduse tööetapil olukorra kohaseks.
- Vajadusel lisada objektile täiendavaid liiklusemärgid.
- Ajutised ehitusaegsed liiklusemärgid tuleb paigaldada nii, et nad on liiklejale üheselt mõistetavad ja arusaadavad.
- Tagada kogu ehitustööde vältel ajutiste liiklusemärgide püstiolek ja loetavus.
- Joonist lugeda märgitud numbrite järgi.

Lisa märkused:

- Aasta keskmine ööpäevane liiklus 2
Sõidua autod ja pakiautod (%) 100
Veoautod ja autobussid (%) 0
Autorongid (%) 0
- Antud asulavälisel lõigul kehtib statsionaarne kiirusepiirang 90 km/h

LEPPEMÄRGID			 Tähe pöik 8, Kambja vald, Tartu maakond Telefon: +372 5248 400 E-post: info@lounaliiklus.ee	Projekti nimetus: Truupide vahetus		Kuupäev 12.09.2025
	Töötsoon		Paigaldatav ajutine liiklusmärk	Objekti asukoht: Tee nr 22236 Välgi-Sepa km 0,6; km 0,97; km 1,1		Töö nr: 311/25
	Olemasolev liiklusmärk	Koostas: Indrek Vähi		Joonis: Ajutine liikluskorralduskeem		Joonis nr : 2 - (2)
			Tellijä: Verston Eesti OÜ			Möötkava