


DO NOT SCALE FROM THIS DRAWING

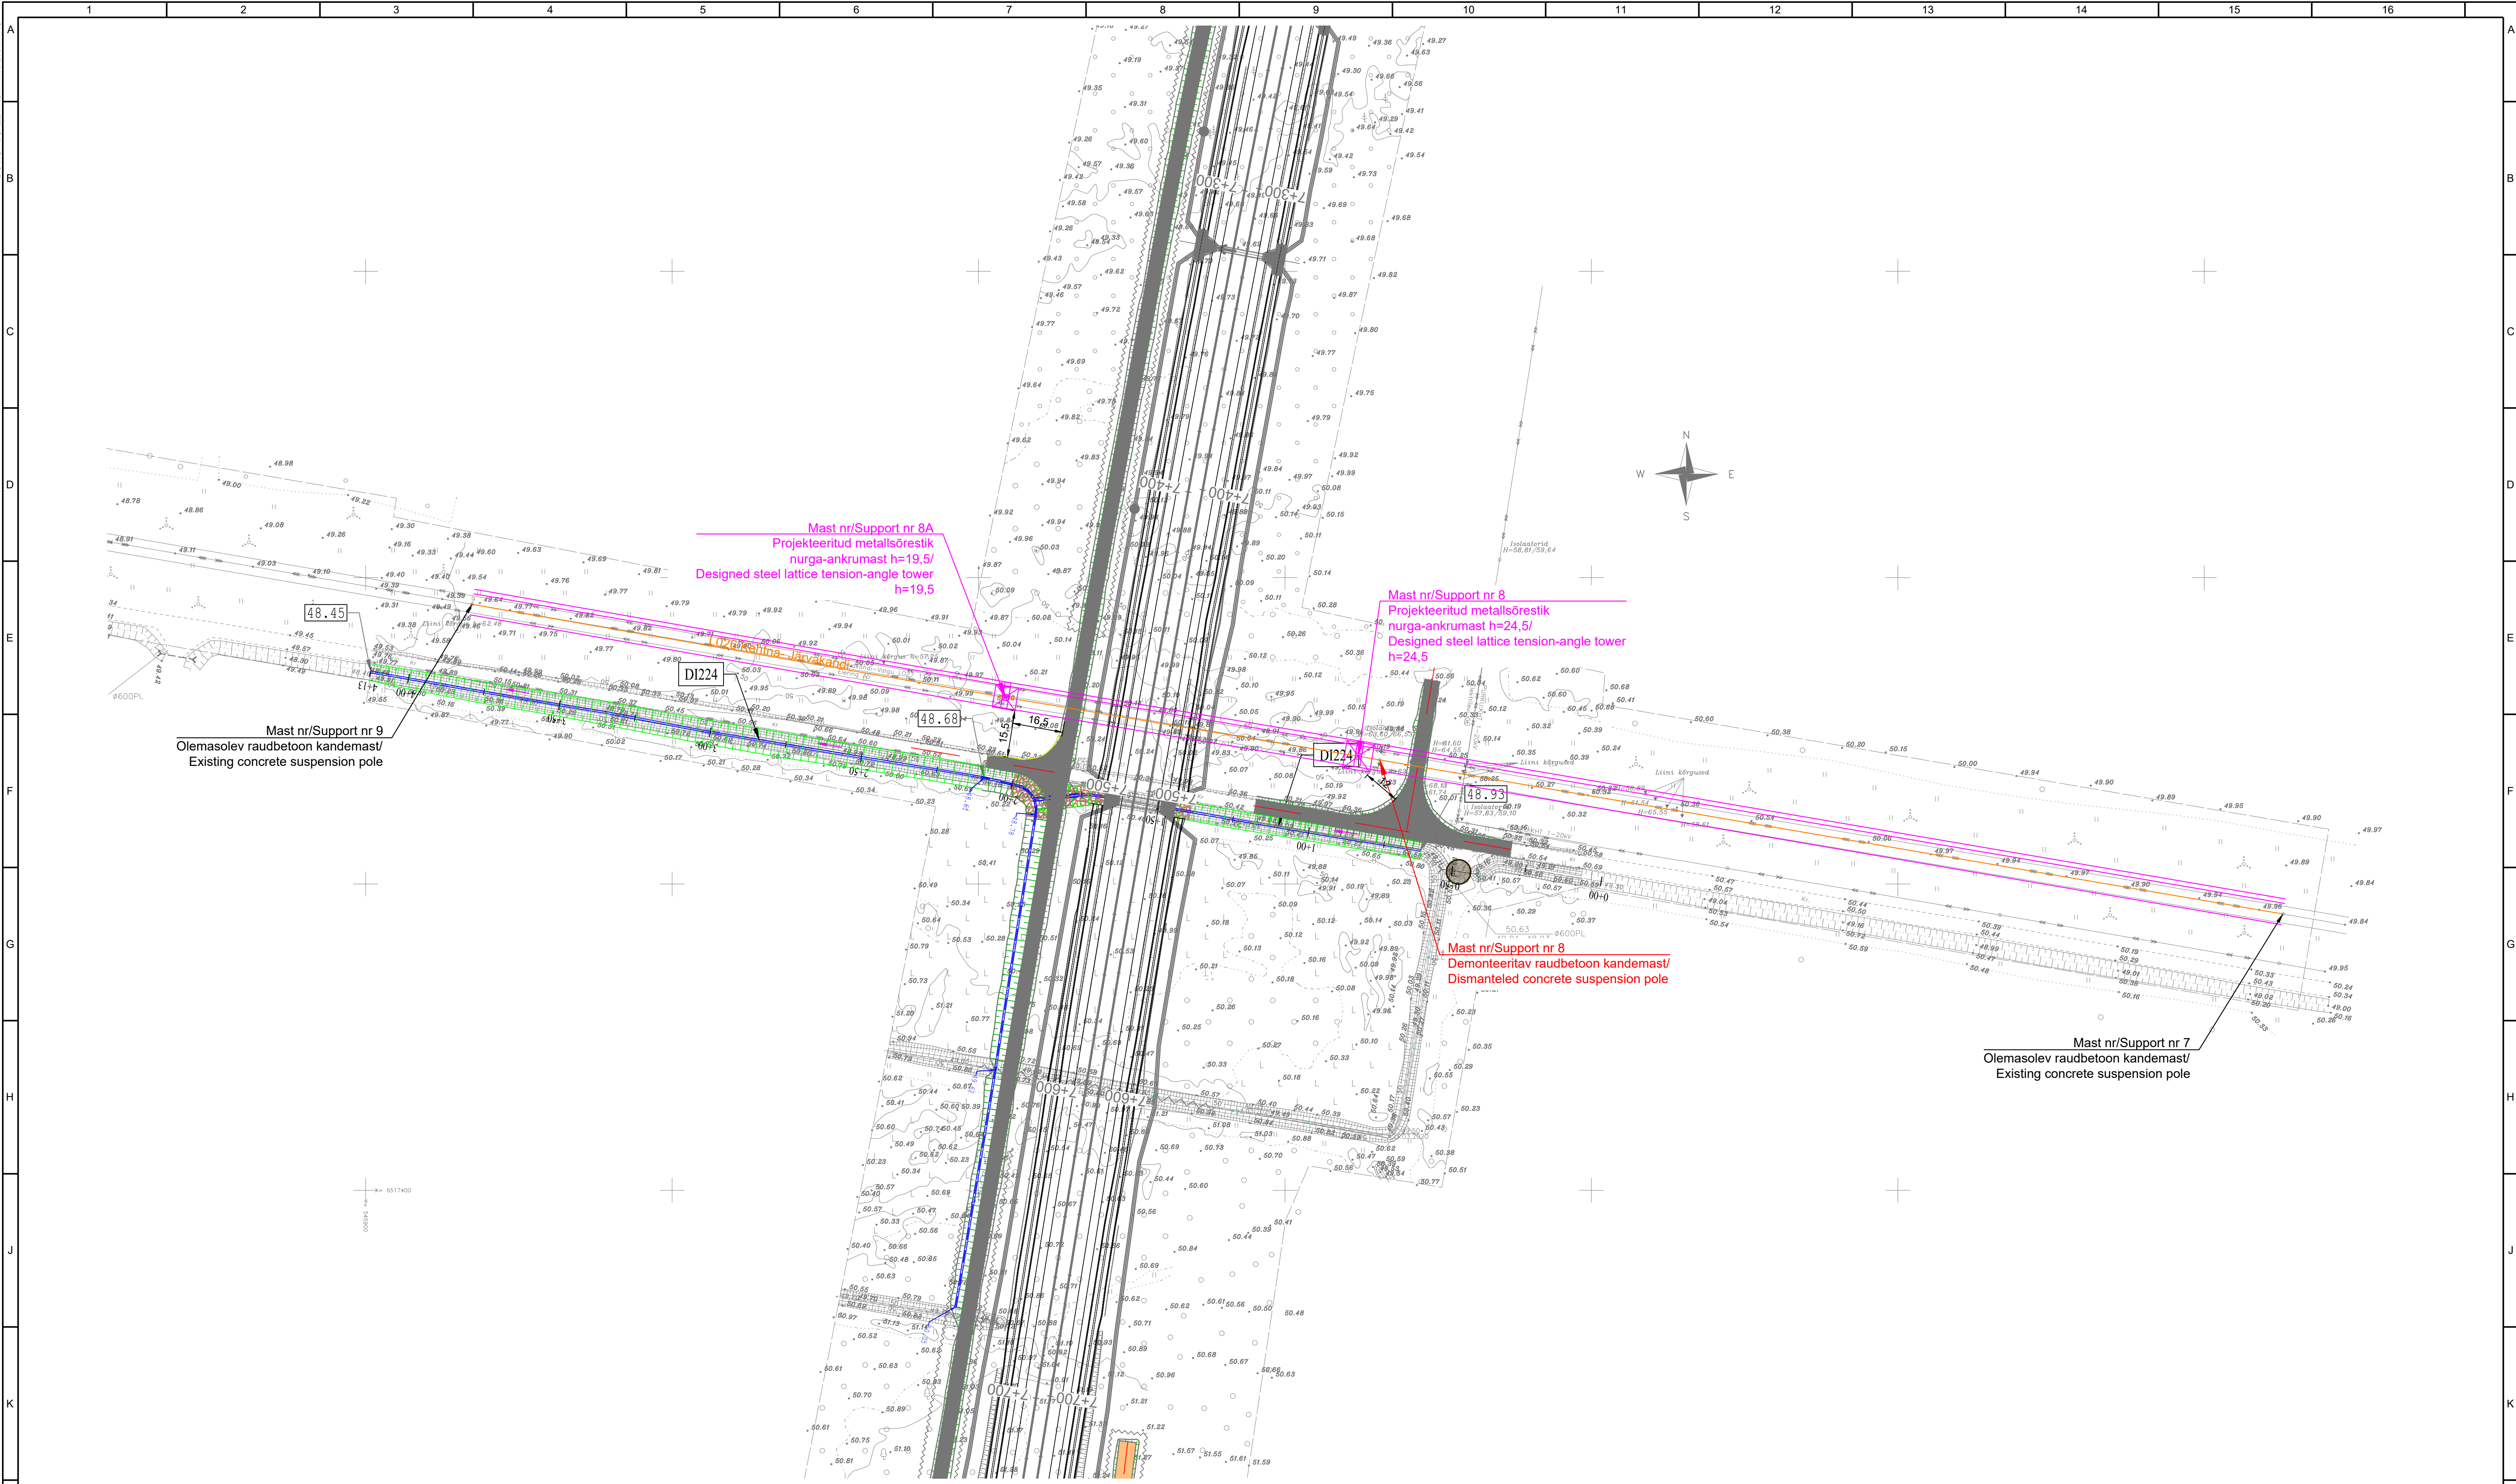

REDAKTSIOONID / REVISIONS				
Nr / No.	Kuupäev / Date	Kirjeldus / Description	Koostaja / Originator	Kontrollija / Checker
001	00/00/0000		EMS	JBL


 Kaasrahastab Euroopa Liit Euroopa ühendamise rahastu
Co-financed by the Connecting Facility of the European Union

PROJEKT / PROJECT
LEPING Nr / CONTRACT NO. 8/2019/EE-2
PROJEKTI Nr / PROJECT NO. RBDTDEEDS1DPS4


PROJEKTEERIMIS- JA
PROJEKTEERIMISJÄRELVALVE
TEENUS UUE TRASSI EHTITUSEKS
LÕIGUS PÄRNUST RAPLANI /
DESIGN AND DESIGN SUPERVISION SERVICES FOR THE
CONSTRUCTION OF THE NEW LINE FROM PÄRNU TO RAPLA
ARHIIV Nr / ARCHIVE NO.P/100691.

TELLIJA / CLIENT
RB Rail AS
Satekles iela 2B
Rīga, Latvia
LV-1010
Reg. No. 40103845025


IDOM Consulting, Engineering,
Architectre S.A.U.
Avenida Zarandoa 23,
48015 Bilbao, Spain
Reg. No. A48283964

ALLTÖÖVÕTJA / SUB-CONTRACTOR

Rearalprojekt OÜ
Vabaduse pst 174b,
10917 Tallinn Estonia
Reg nr 10765904




KONSULTANT / CONSULTANT

KUUPÄEV / DATE
30/03/2023

MÕÕTKAVA / SCALE
1: 1.000

PABERI SUURUS / PAPER SIZE
A1

JOOINISE STAATUS / DRAWING STATUS
Esitatud ülevaatamiseks / Issued for review

 KOOSTAJA / ORIGINATOR	NIMI / NAME	ALLKIRI / SIGNATURE	KUUPÄEV / DATE
KONTROLLIJA / CHECKER	J. Karin		30/03/2023
ÜLEVAATAJA / REVIEWER	M. Mellado		30/03/2023
KOOSKÜLASTAJA / APPROVER	E. RICO		30/03/2023

JOONISE PEALKIRI / DRAWING TITLE
High voltage plan
L027 Järvakandi - Valgu

PROJEKTI KOOD / PROJECT CODE	ASUKOHT / LOCATION	DISTSIPLIINI KOOD / DISCIPLINE CODE	PROJEKTI ETAPPI / PROJECT STAGE
RBDTD-EE	DS1	DPS4	RW1400
ZZ	0001	HV	ELK
MD	000001_001		

LEHE PEALKIRI / SHEET NAME:
RBDTD-EE-DS1-DPS4_IDO_RW1400-ZZ_0001_D2_HV-ELK_MD_00001_001
LEHE NUMBER / SHEET NUMBER:
02 of 2