


Jrk nr	IKÕ ala Pos nr (plaanil)	Kinnistu registriosa number	Katastriüksuse tunnus, nimi ja sihtotstarve;	Ala pindala ruutmeetrites m ²
1	Pos 1	5549050	43201:002:0410 Luunja-Kavastu-Koosa tee Transpordimaa 100%	619 m ²

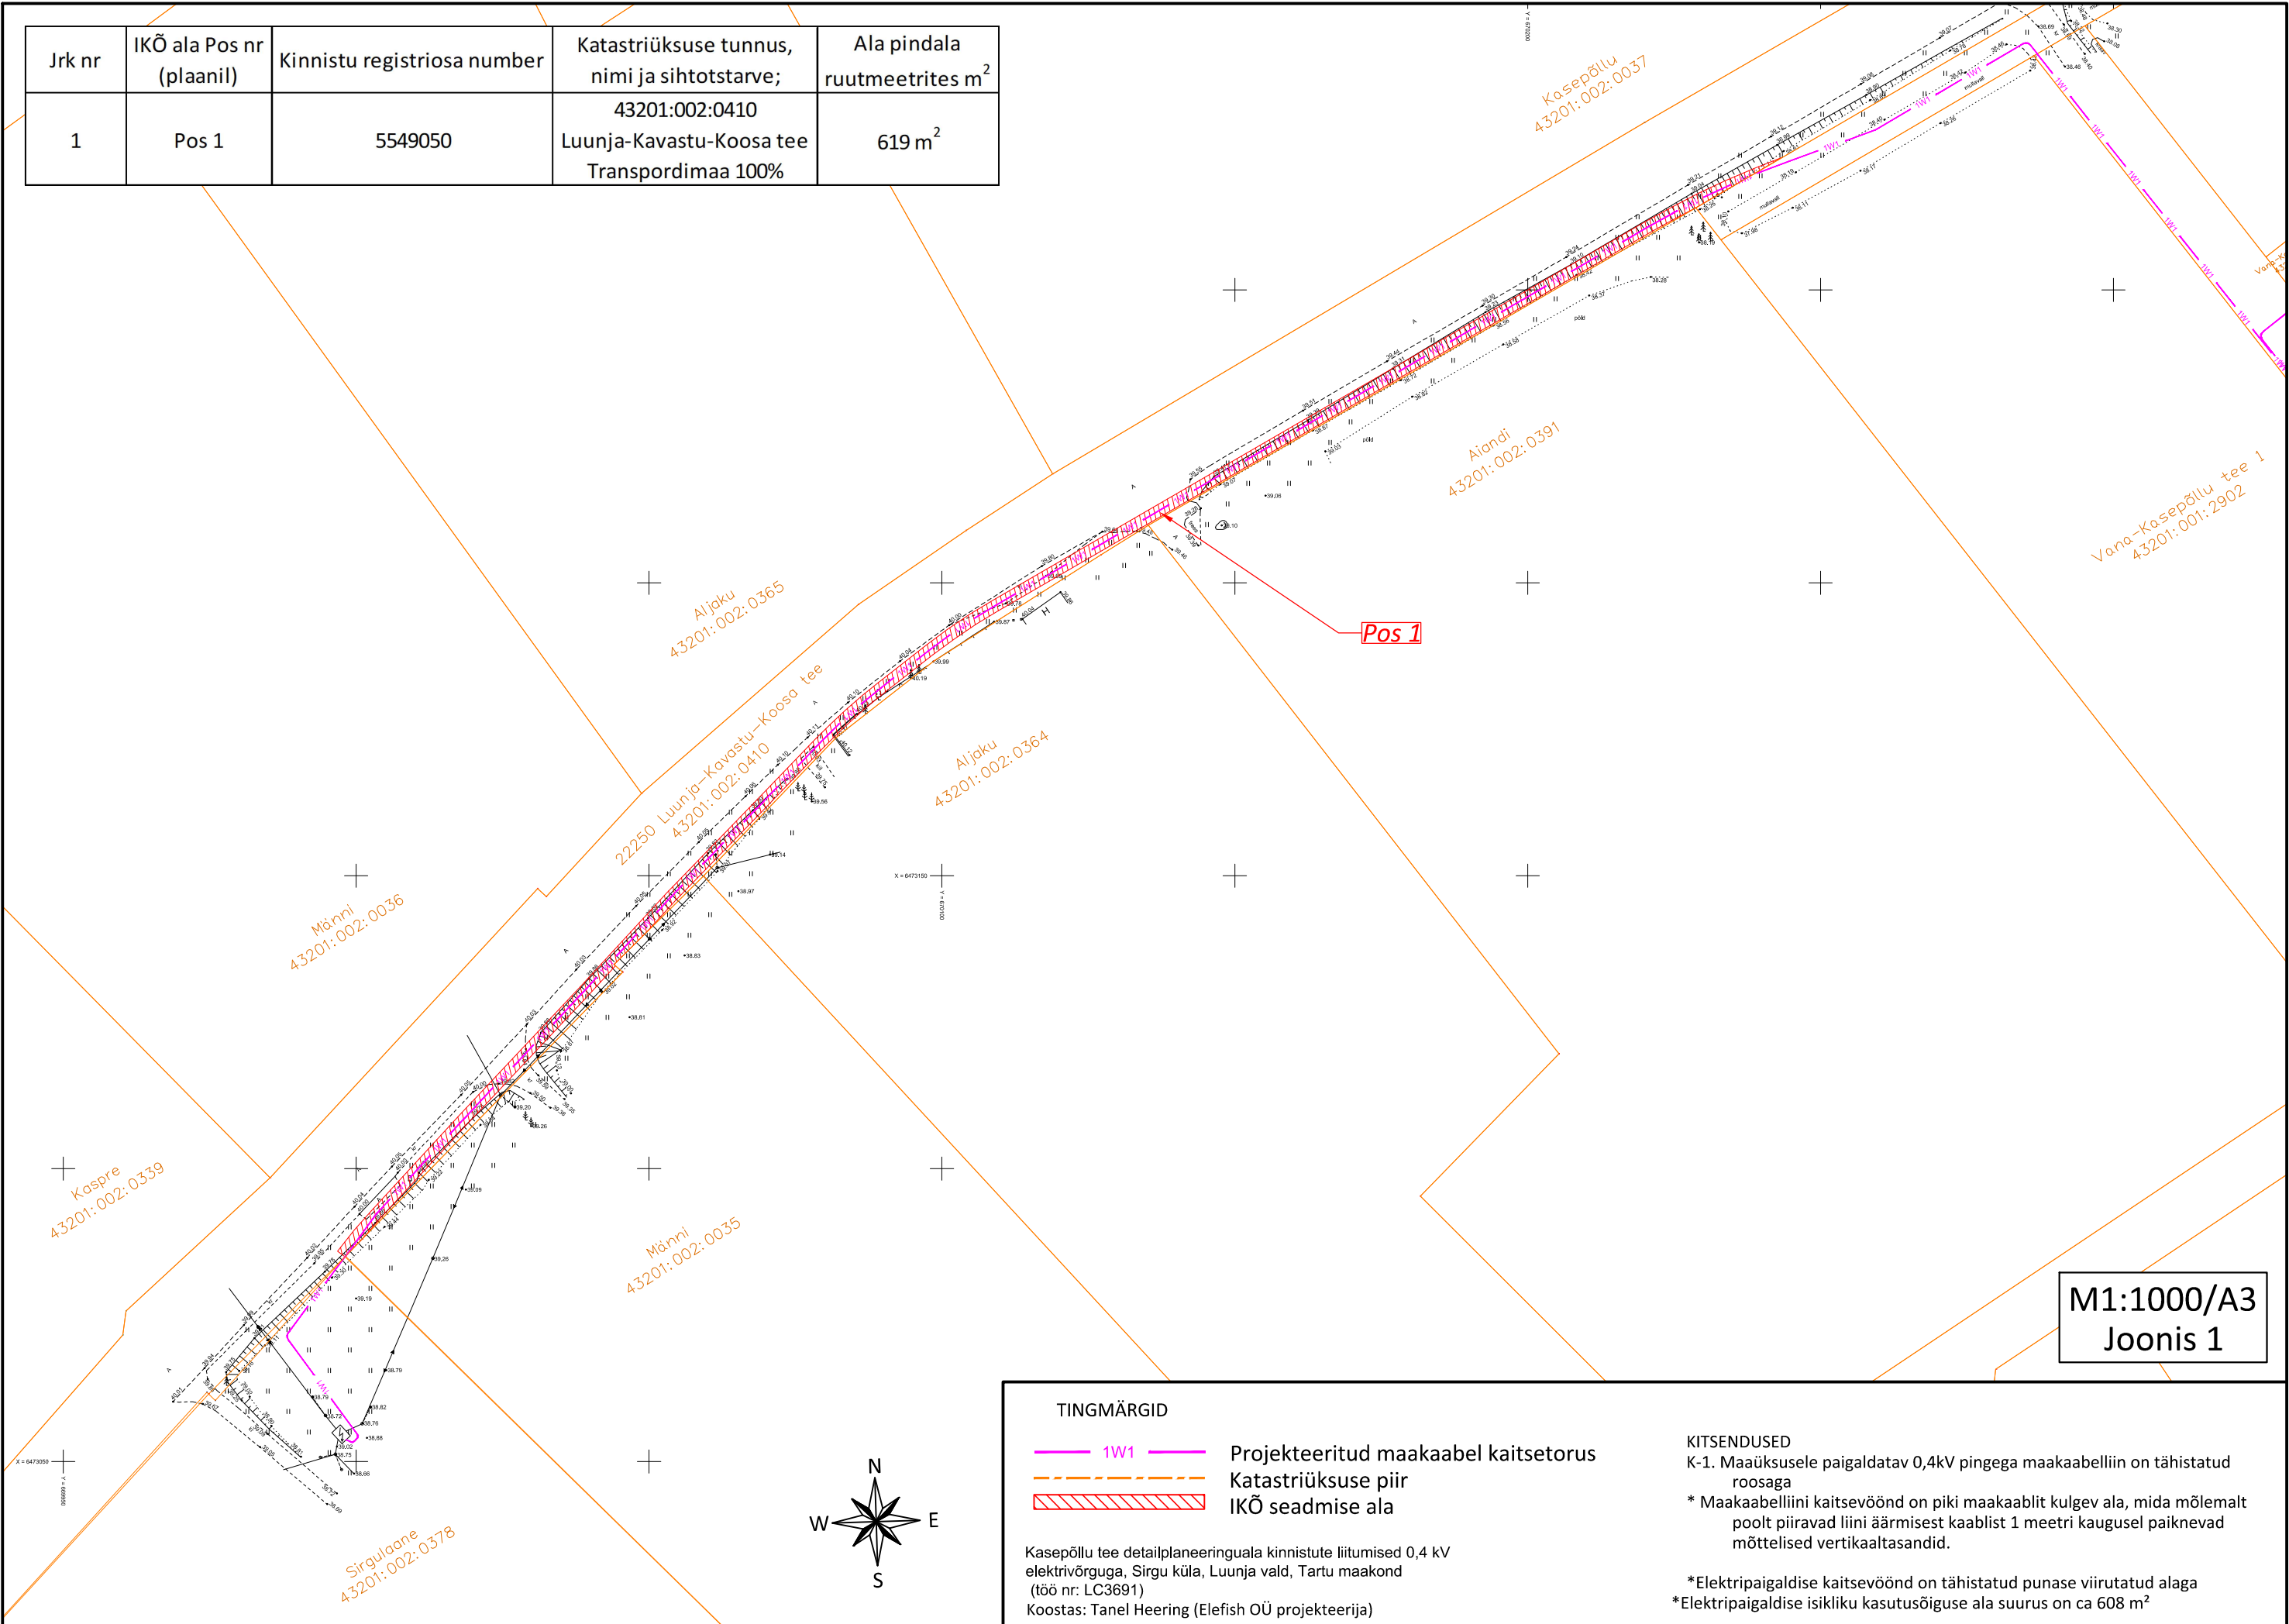

M1:1000/A3
Joonis 1

TINGMÄRGID

	Projekteeritud maakaabel kaitsetorus
	Katastriüksuse piir
	IKÕ seadmise ala

Kasepõllu tee detailplaneeringuala kinnistute liitumised 0,4 kV elektrivõrguga, Sirgu küla, Luunja vald, Tartu maakond (töö nr: LC3691)
Koostas: Tanel Heering (Elefish OÜ projekteerija)

KITSENDUSED
K-1. Maaüksusele paigaldatav 0,4kV pingega maakaabelliin on tähistatud roosaga
* Maakaabelliini kaitsevöönd on piki maakaablit kulgev ala, mida mõlemalt poolt piiravad liini äärmisest kaablist 1 meetri kaugusel paiknevad mõttelised vertikaaltasandid.
*Elektripaigaldise kaitsevöönd on tähistatud punase viirutatud alaga
*Elektripaigaldise isikliku kasutusõiguse ala suurus on ca 608 m²