


TINGMÄRGID

- Proj. maakaabelliin AXMK 4G240 kaablikaitsetorus (TEL Tupla Ø160 mm 450N)
- Proj. kilp PJK
- Märketulp
- Katastripiir
- Ol.ol madalpingekaabel
- Ol.ol puumast õhukaabliga
- Projekt. kaitsetoru TEL Tupla Ø160 mm 1250N

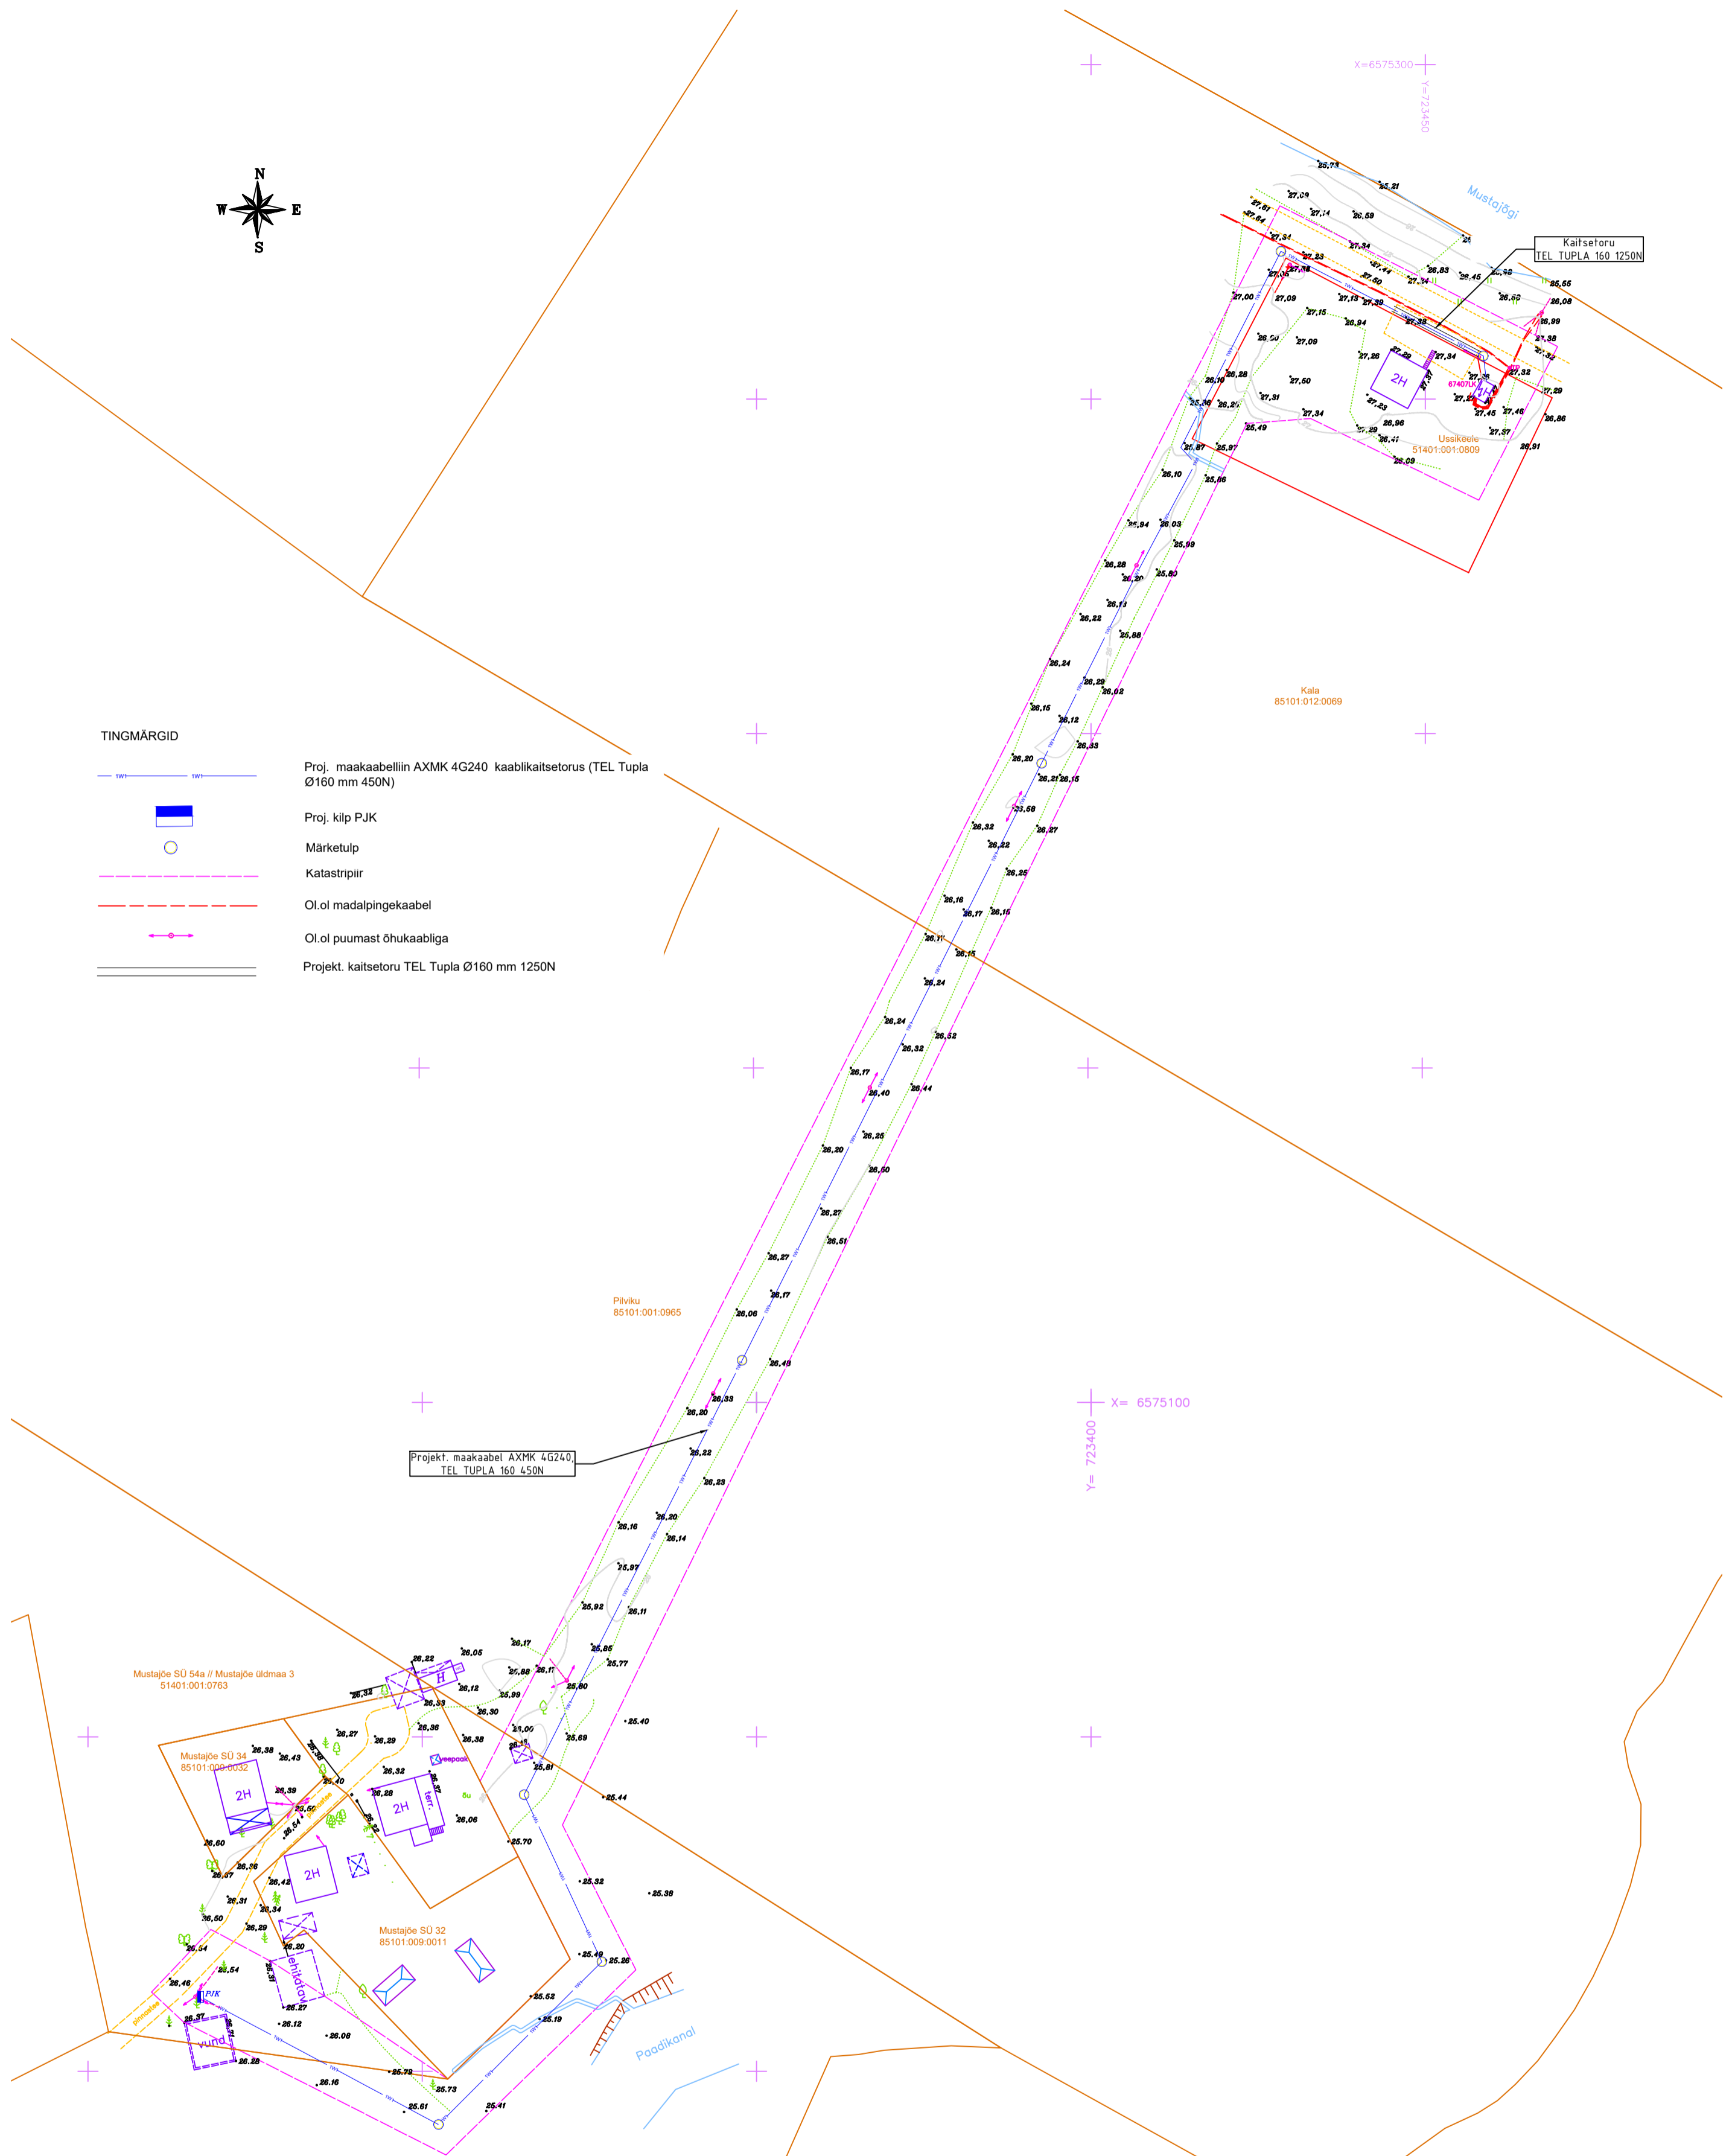

Markus: Koordinaadid L-EST'97 süsteemis.
Kõrgused EH2000 süsteemis.

Objekt:		Ida-Virumaa Narva -Jõesuu linn Auvere küla Mustajõe SÜ	
		Sompä tn 1a. Jõhvi linn 41533 Ida-Virumaa Reg.kood 11598331 EEG000161 Tel.: 51913425 E-post: neligeoprojekt@gmail.com Kütsetunnistus 163640	
Maa-ala geodeetiline alusplaan	Leht 1	Lehti 1	Tellija: Mustajõe SÜ
	Mõõtkava 1:500	Mõõdistaja: T.Nekljudova	Töö nr 423/2021G 19.03.2021a

FIE Eduard Zahharov		
Kraavi 14-25, Narva reg.kood 11782098 MTR EL00031FIE-0001 email: eduard.zahharov@slo.ee		
Projektijuht	E.Zahharov	20.05.2021
Projekteerija	E.Zahharov	20.05.2021
Kontrolija		

Tellija Mustajõe SÜ	Projekti number 0521_PP_EL	Joonise number 0521_PP_EL-3-01
Projekti nimi/ address Mustajõe suvilajuhistu kaabli toodeliini ja peakilbi projekteerimine		
Joonise nimi Asendiplaan		
	+372 51 52 650	Projekti staadium PP
	+372 51 52 650	Joonise mõõtkava 1:500
		Leht Lehti 1/1