



ET1433-K1\_TP-AS-1\_Ülevaateplaan.dwg

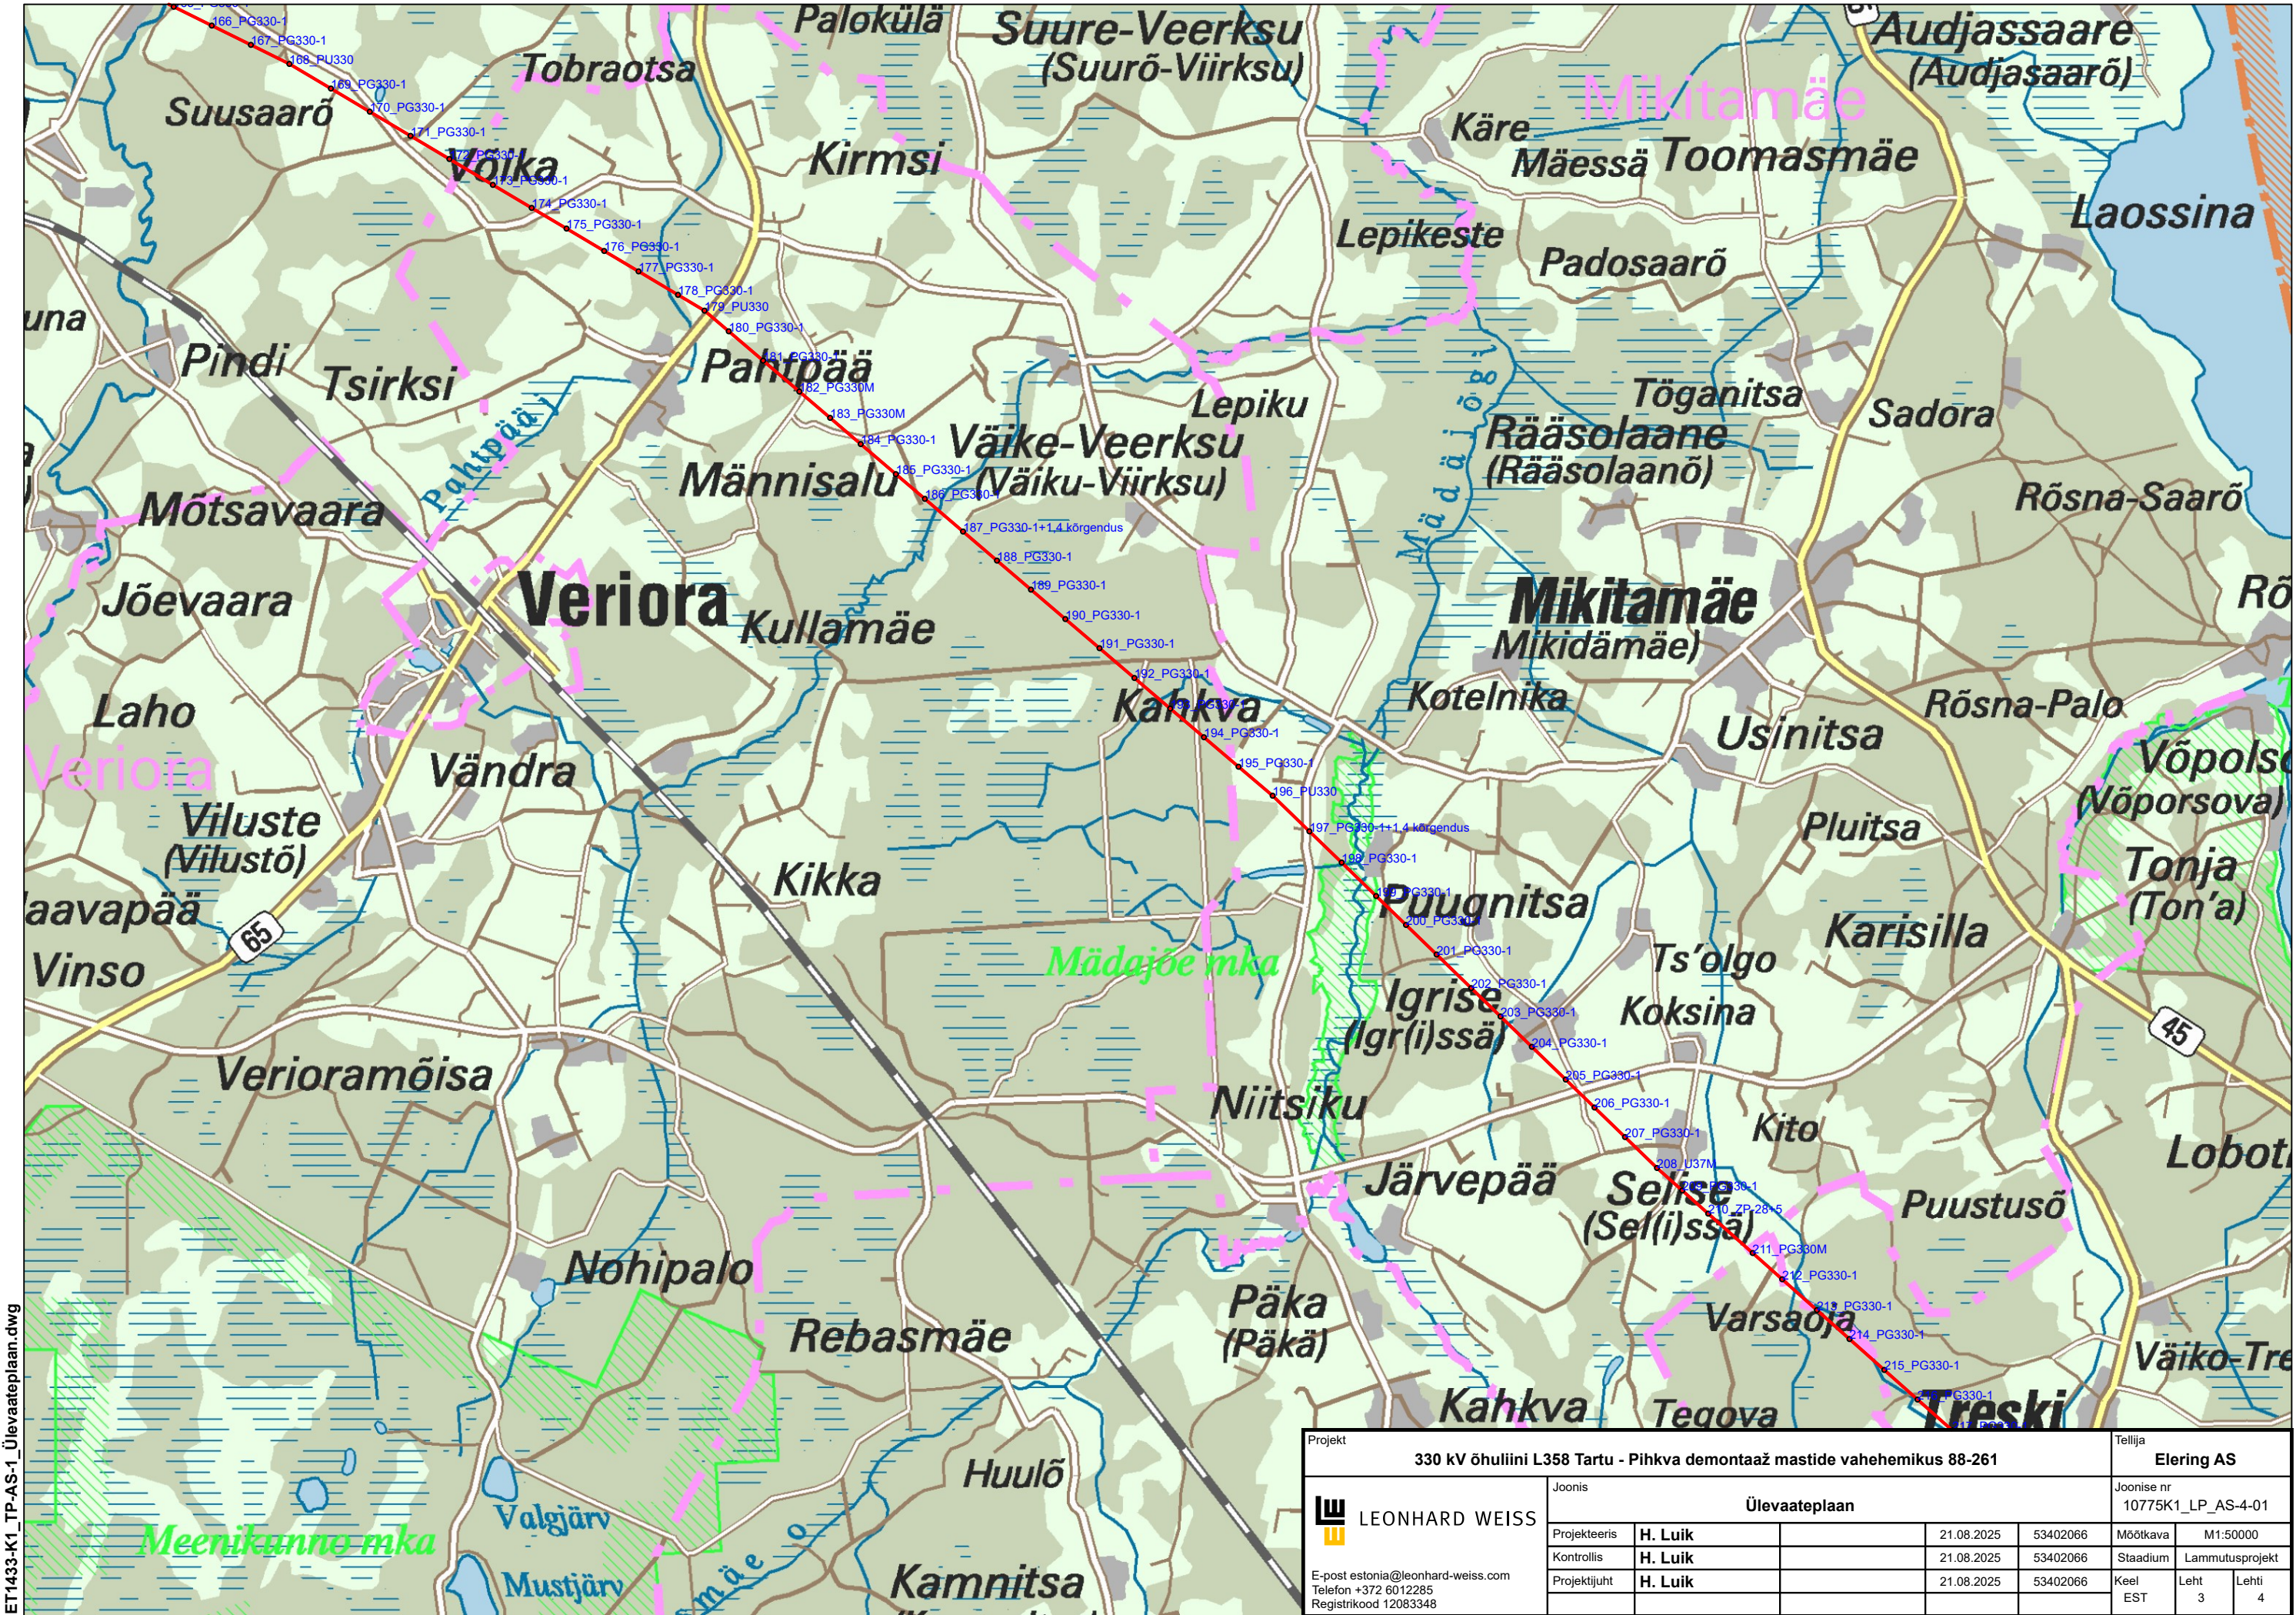

Projekt							Tellija		
330 kV õhuliini L358 Tartu - Pihkva demontaaž mastide vahehemikus 88-261							Elering AS		
 LEONHARD WEISS  E-post estonia@leonhard-weiss.com Telefon +372 6012285 Registrikood 12083348	Joonis						Joonise nr		
	Ülevaateplaan						10775K1_LP_AS-4-01		
	Projekteeris	H. Luik			21.08.2025	53402066	Möötkava	M1:50000	
	Kontrollis	H. Luik			21.08.2025	53402066	Staadium	Lammutusprojekt	
	Projektijuht	H. Luik			21.08.2025	53402066	Keel EST	Leht 3	Lehti 4