



ET1433-K1_TP-AS-1_Ülevaateplaan.dwg

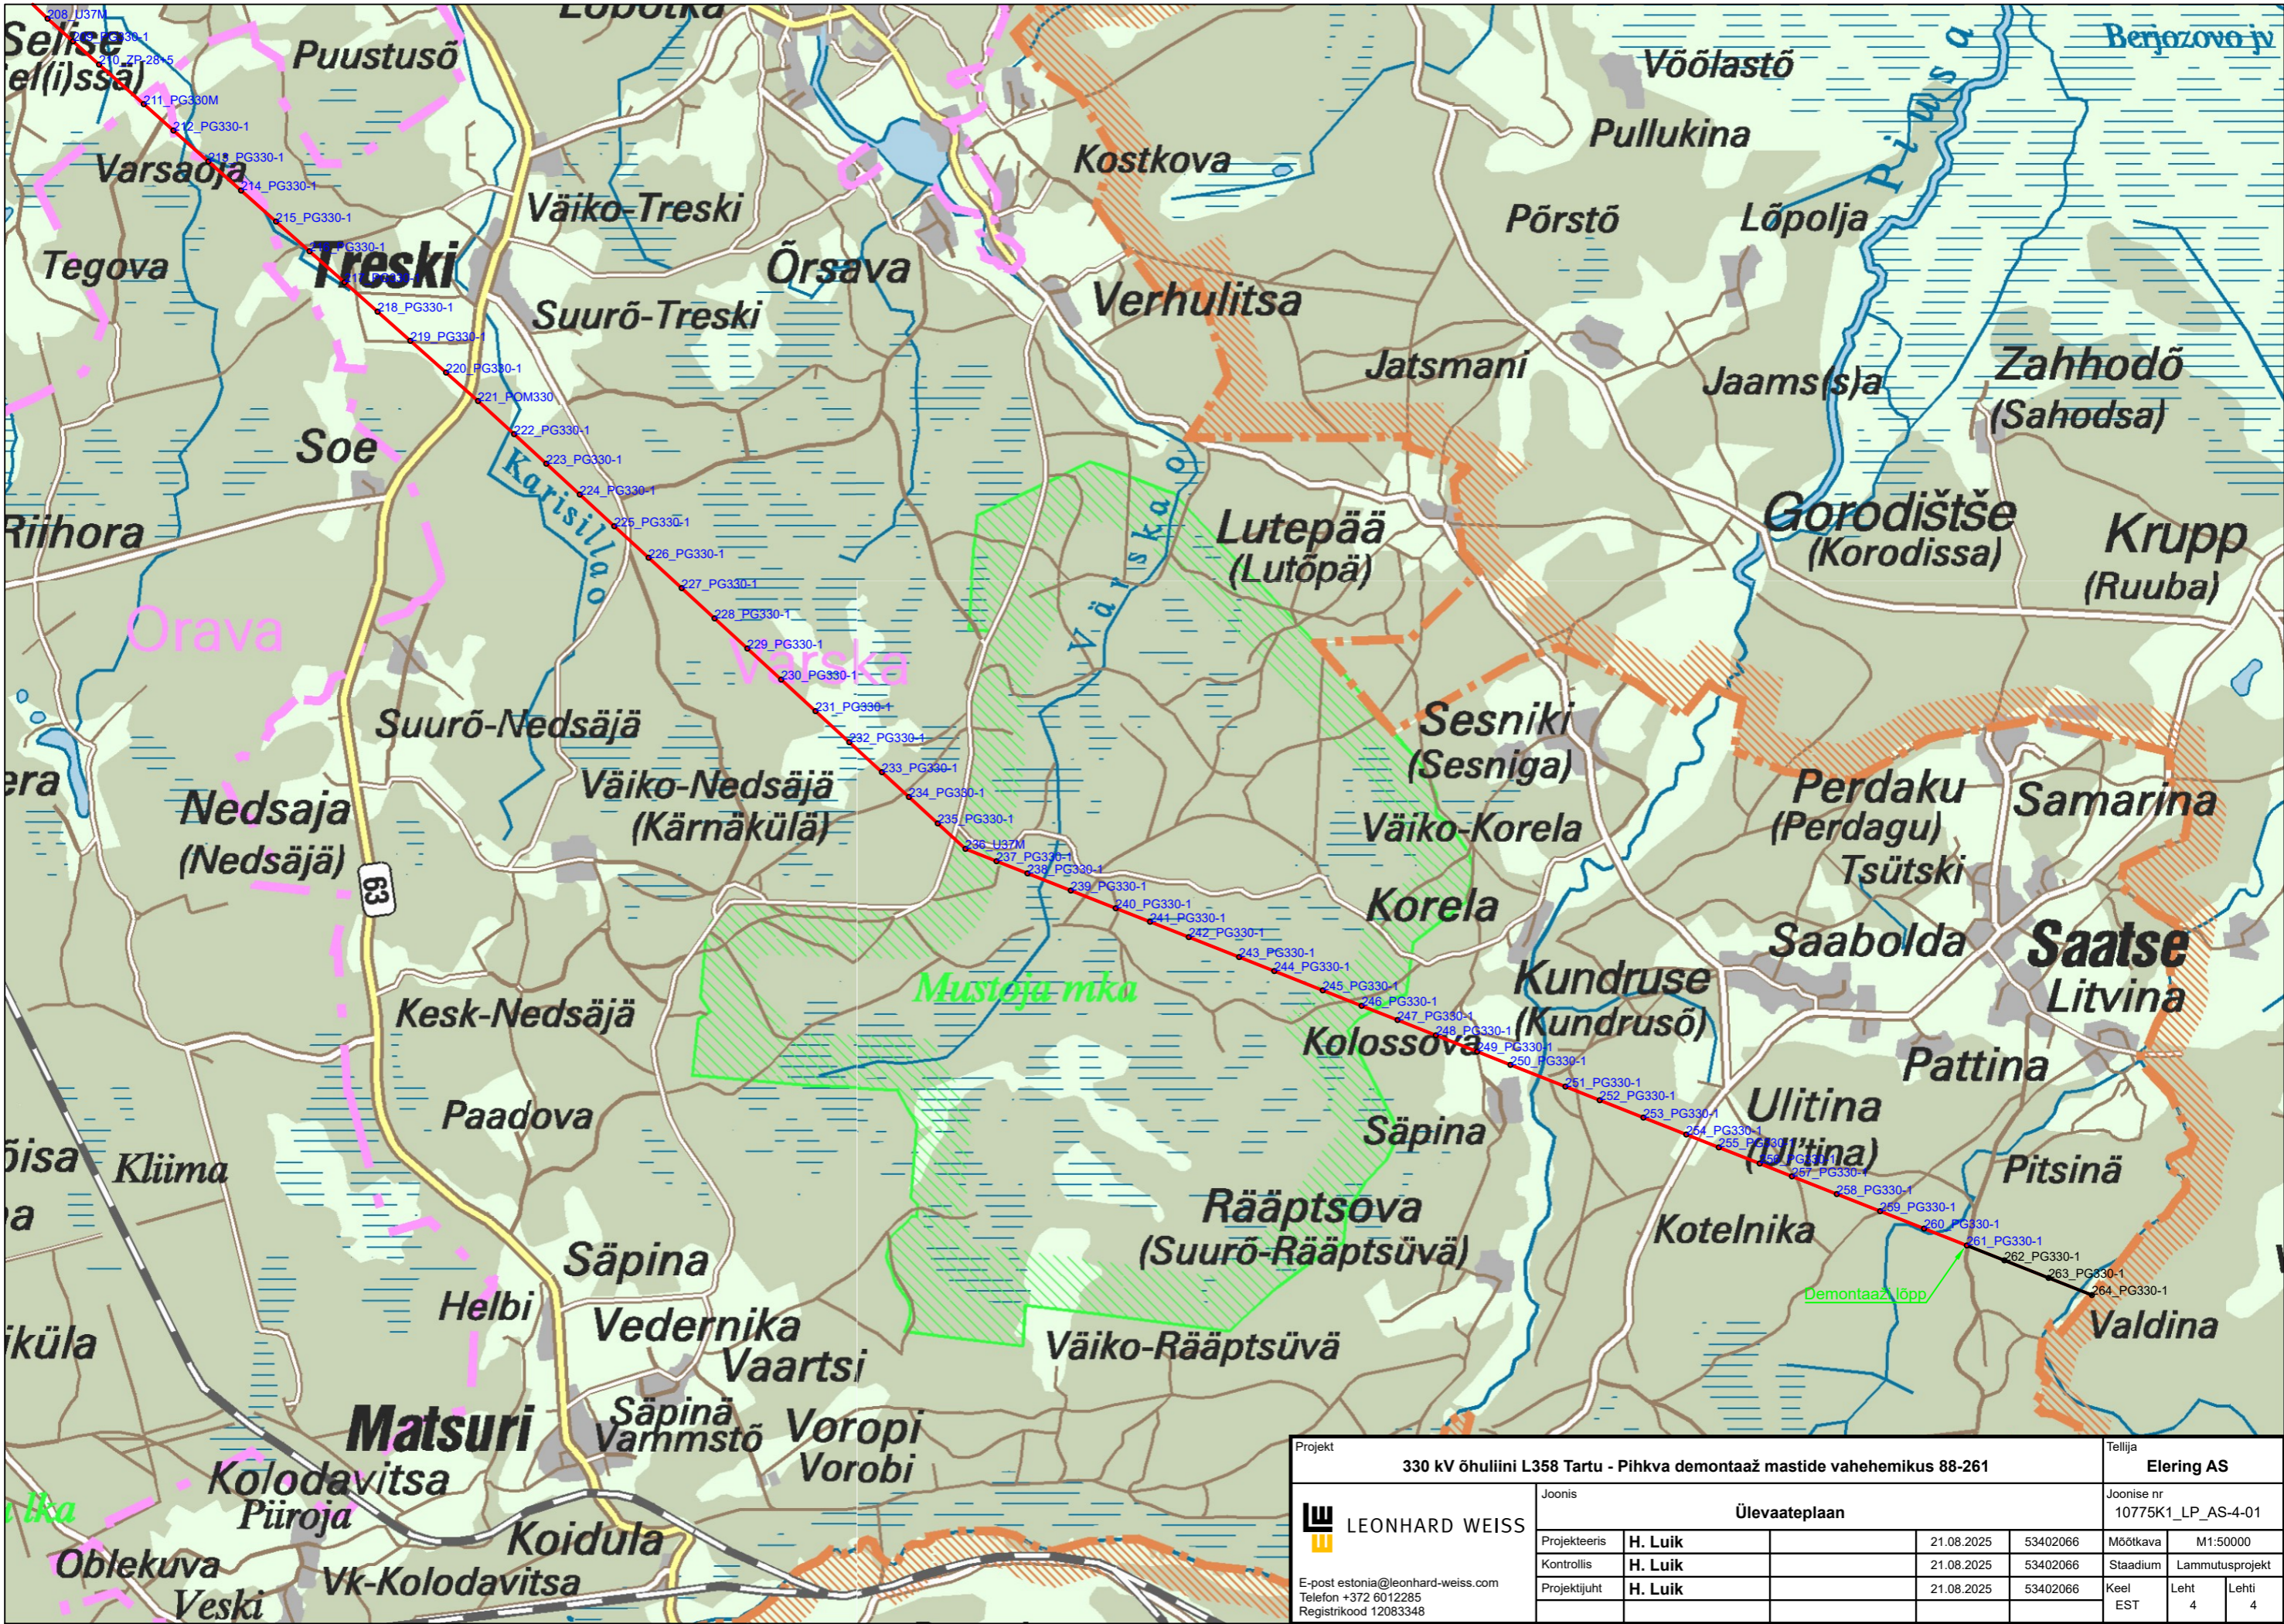

Projekt						Tellija			
330 kV õhuliini L358 Tartu - Pihkva demontaaž mastide vahehemikus 88-261						Elering AS			
<div> LEONHARD WEISS</div> <div>E-post estonia@leonhard-weiss.com Telefon +372 6012285 Registrikood 12083348</div>		Joonis				Joonise nr			
		Ülevaateplaan				10775K1_LP_AS-4-01			
		Projekteeris	H. Luik		21.08.2025	53402066	Mõõtka	M1:50000	
		Kontrollis	H. Luik		21.08.2025	53402066	Stadium	Lammutusprojekt	
		Projekti juht	H. Luik		21.08.2025	53402066	Keel	Leht	Lehti
						EST	4	4	