



10775K1\_LA\_AS-4-02-001\_Maanteedega-ristumine.dwg

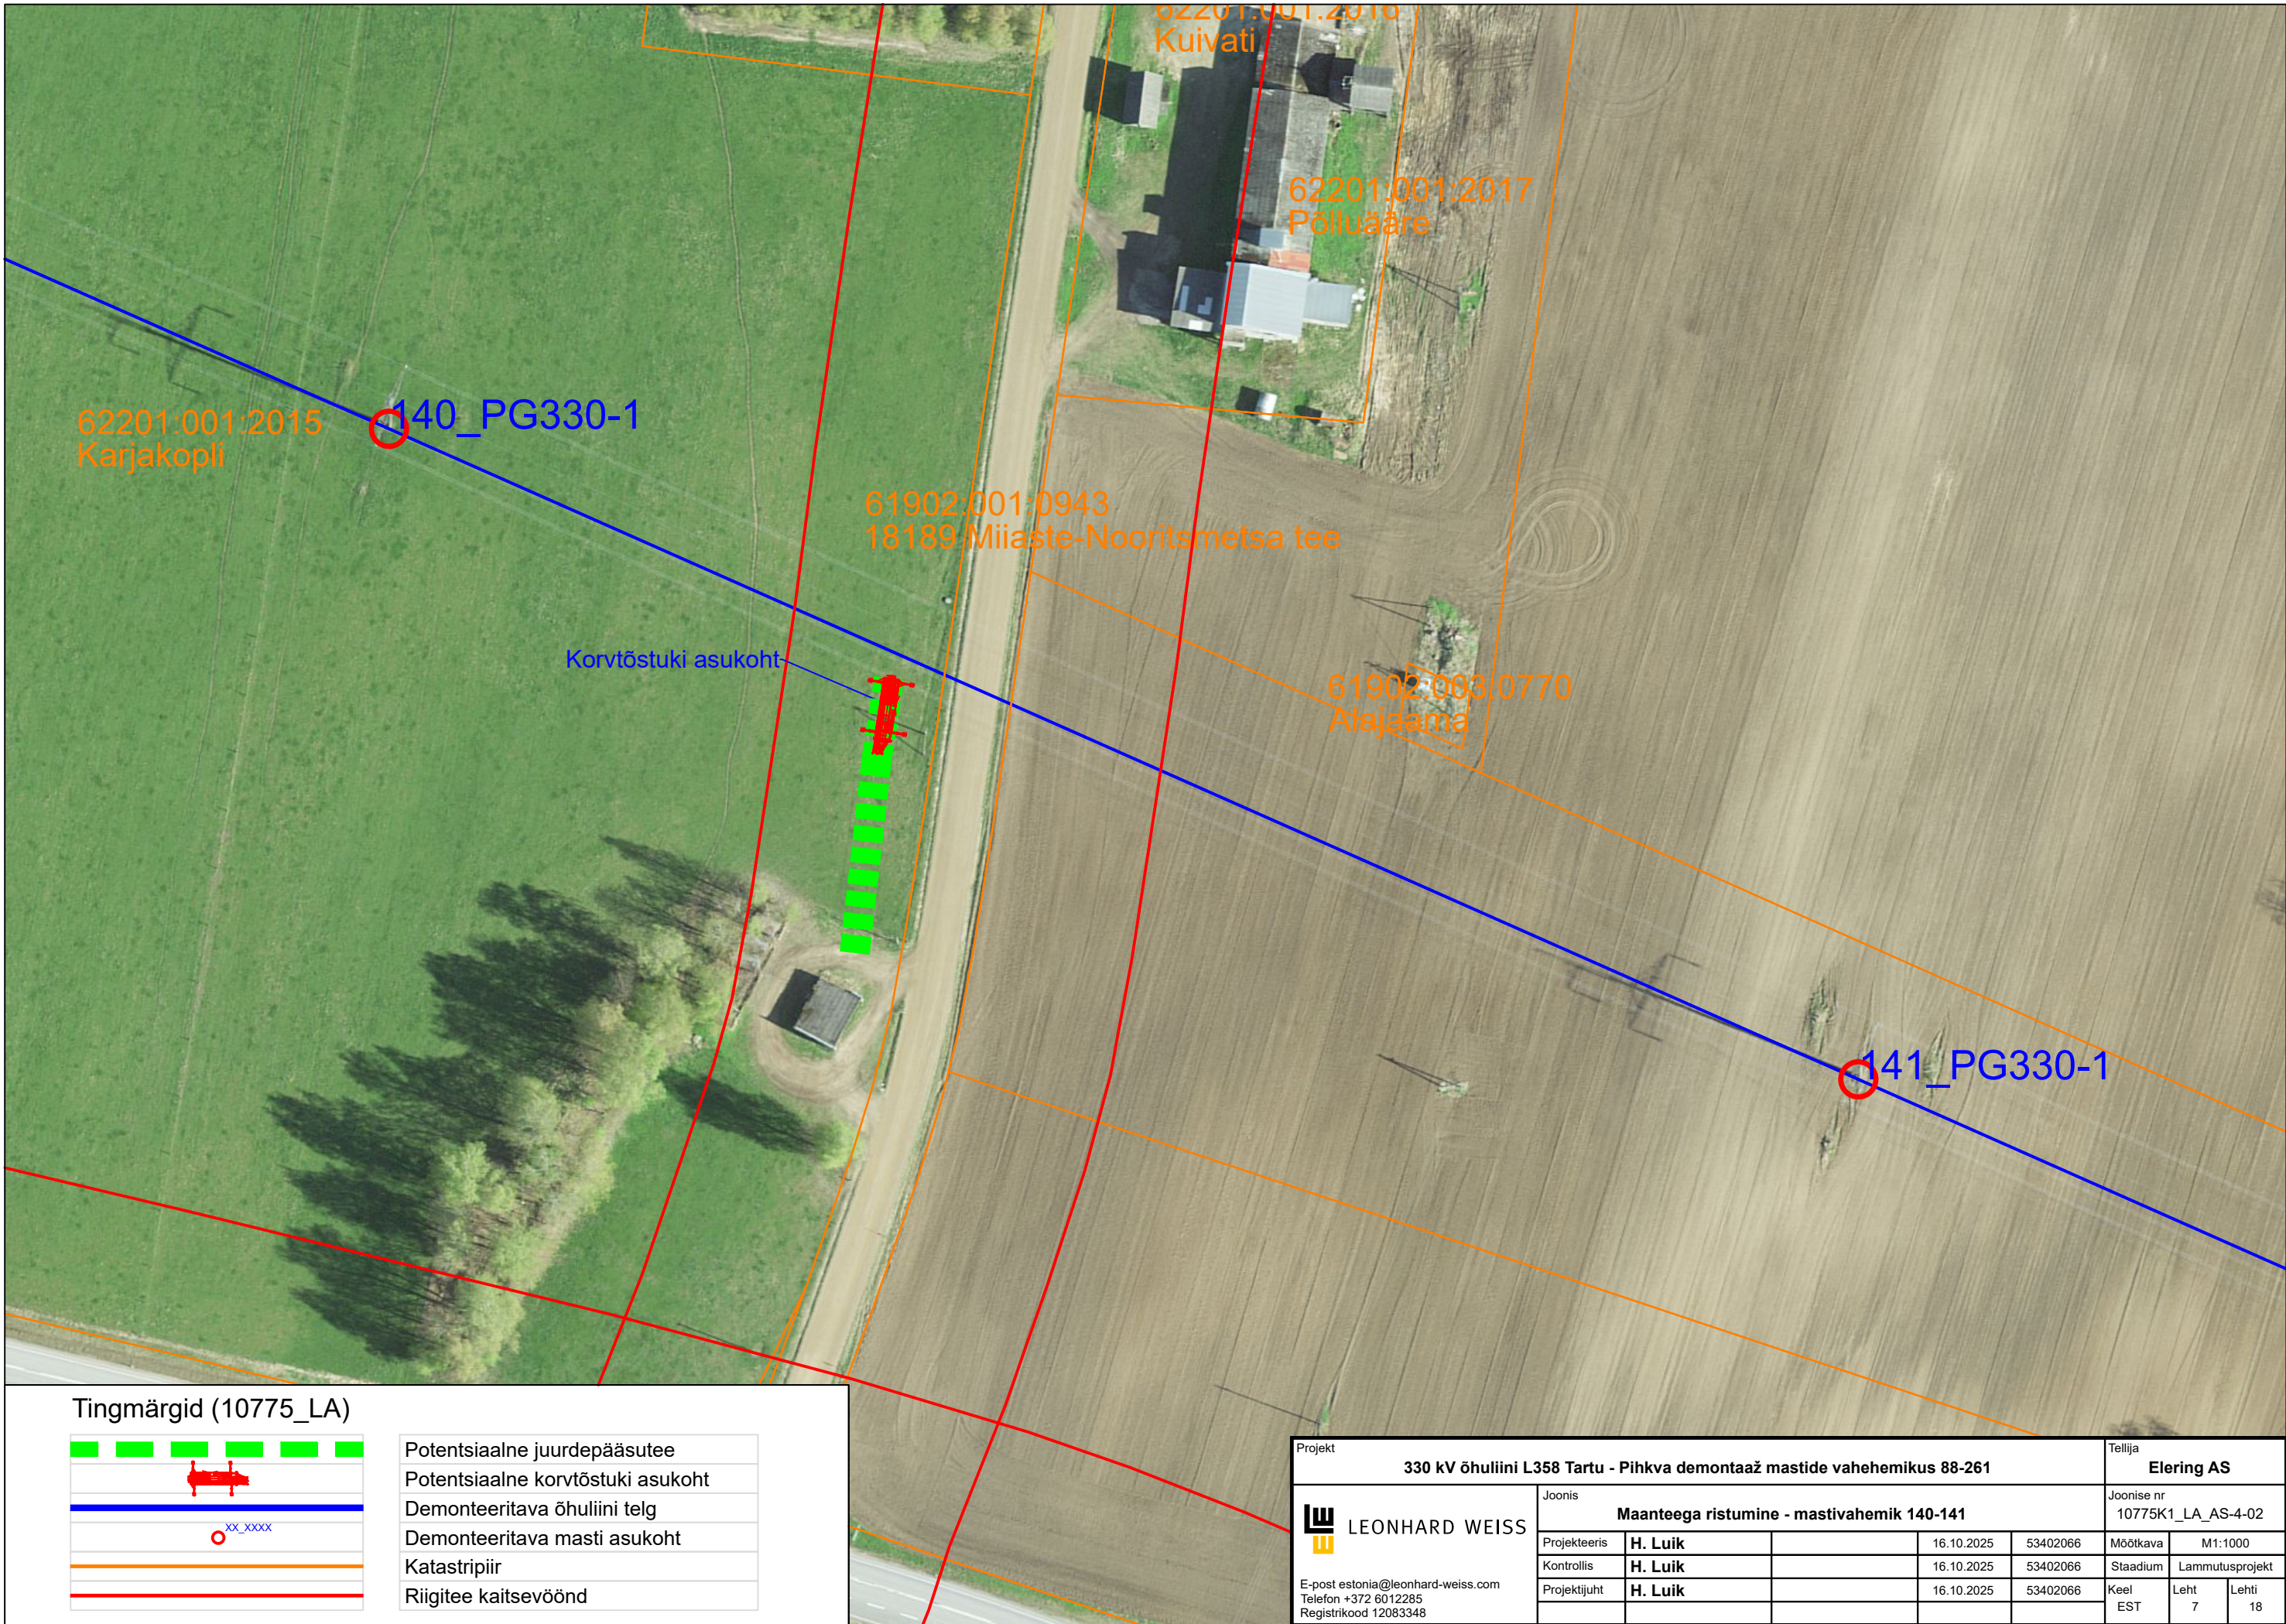

Tingmärgid (10775\_LA)

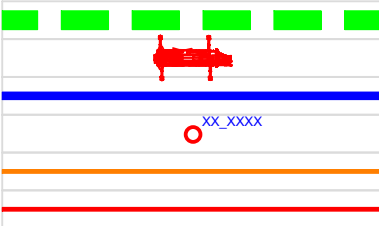

Potentsiaalne juurdepääsutee
Potentsiaalne korvtõstuki asukoht
Demonteeritava õhuliini telg
Demonteeritava masti asukoht
Katastripiir
Riigitee kaitsevöönd

Projekt					Tellija		
330 kV õhuliini L358 Tartu - Pihkva demontaaž mastide vahehemikus 88-261					Elering AS		
Joonis					Joonise nr		
LEONHARD WEISS					10775K1_LA_AS-4-02		
Maanteega ristumine - mastivahemik 140-141					Mõõtkava		
Projekteeris	H. Luik		16.10.2025	53402066	Staadium	M1:1000	
Kontrollis	H. Luik		16.10.2025	53402066	Lammutusprojekt		
Projekti juht	H. Luik		16.10.2025	53402066	Keel	Leht	Lehti
					EST	7	18