



10775K1_LA_AS-4-02-001_Maanteedega-ristumine.dwg

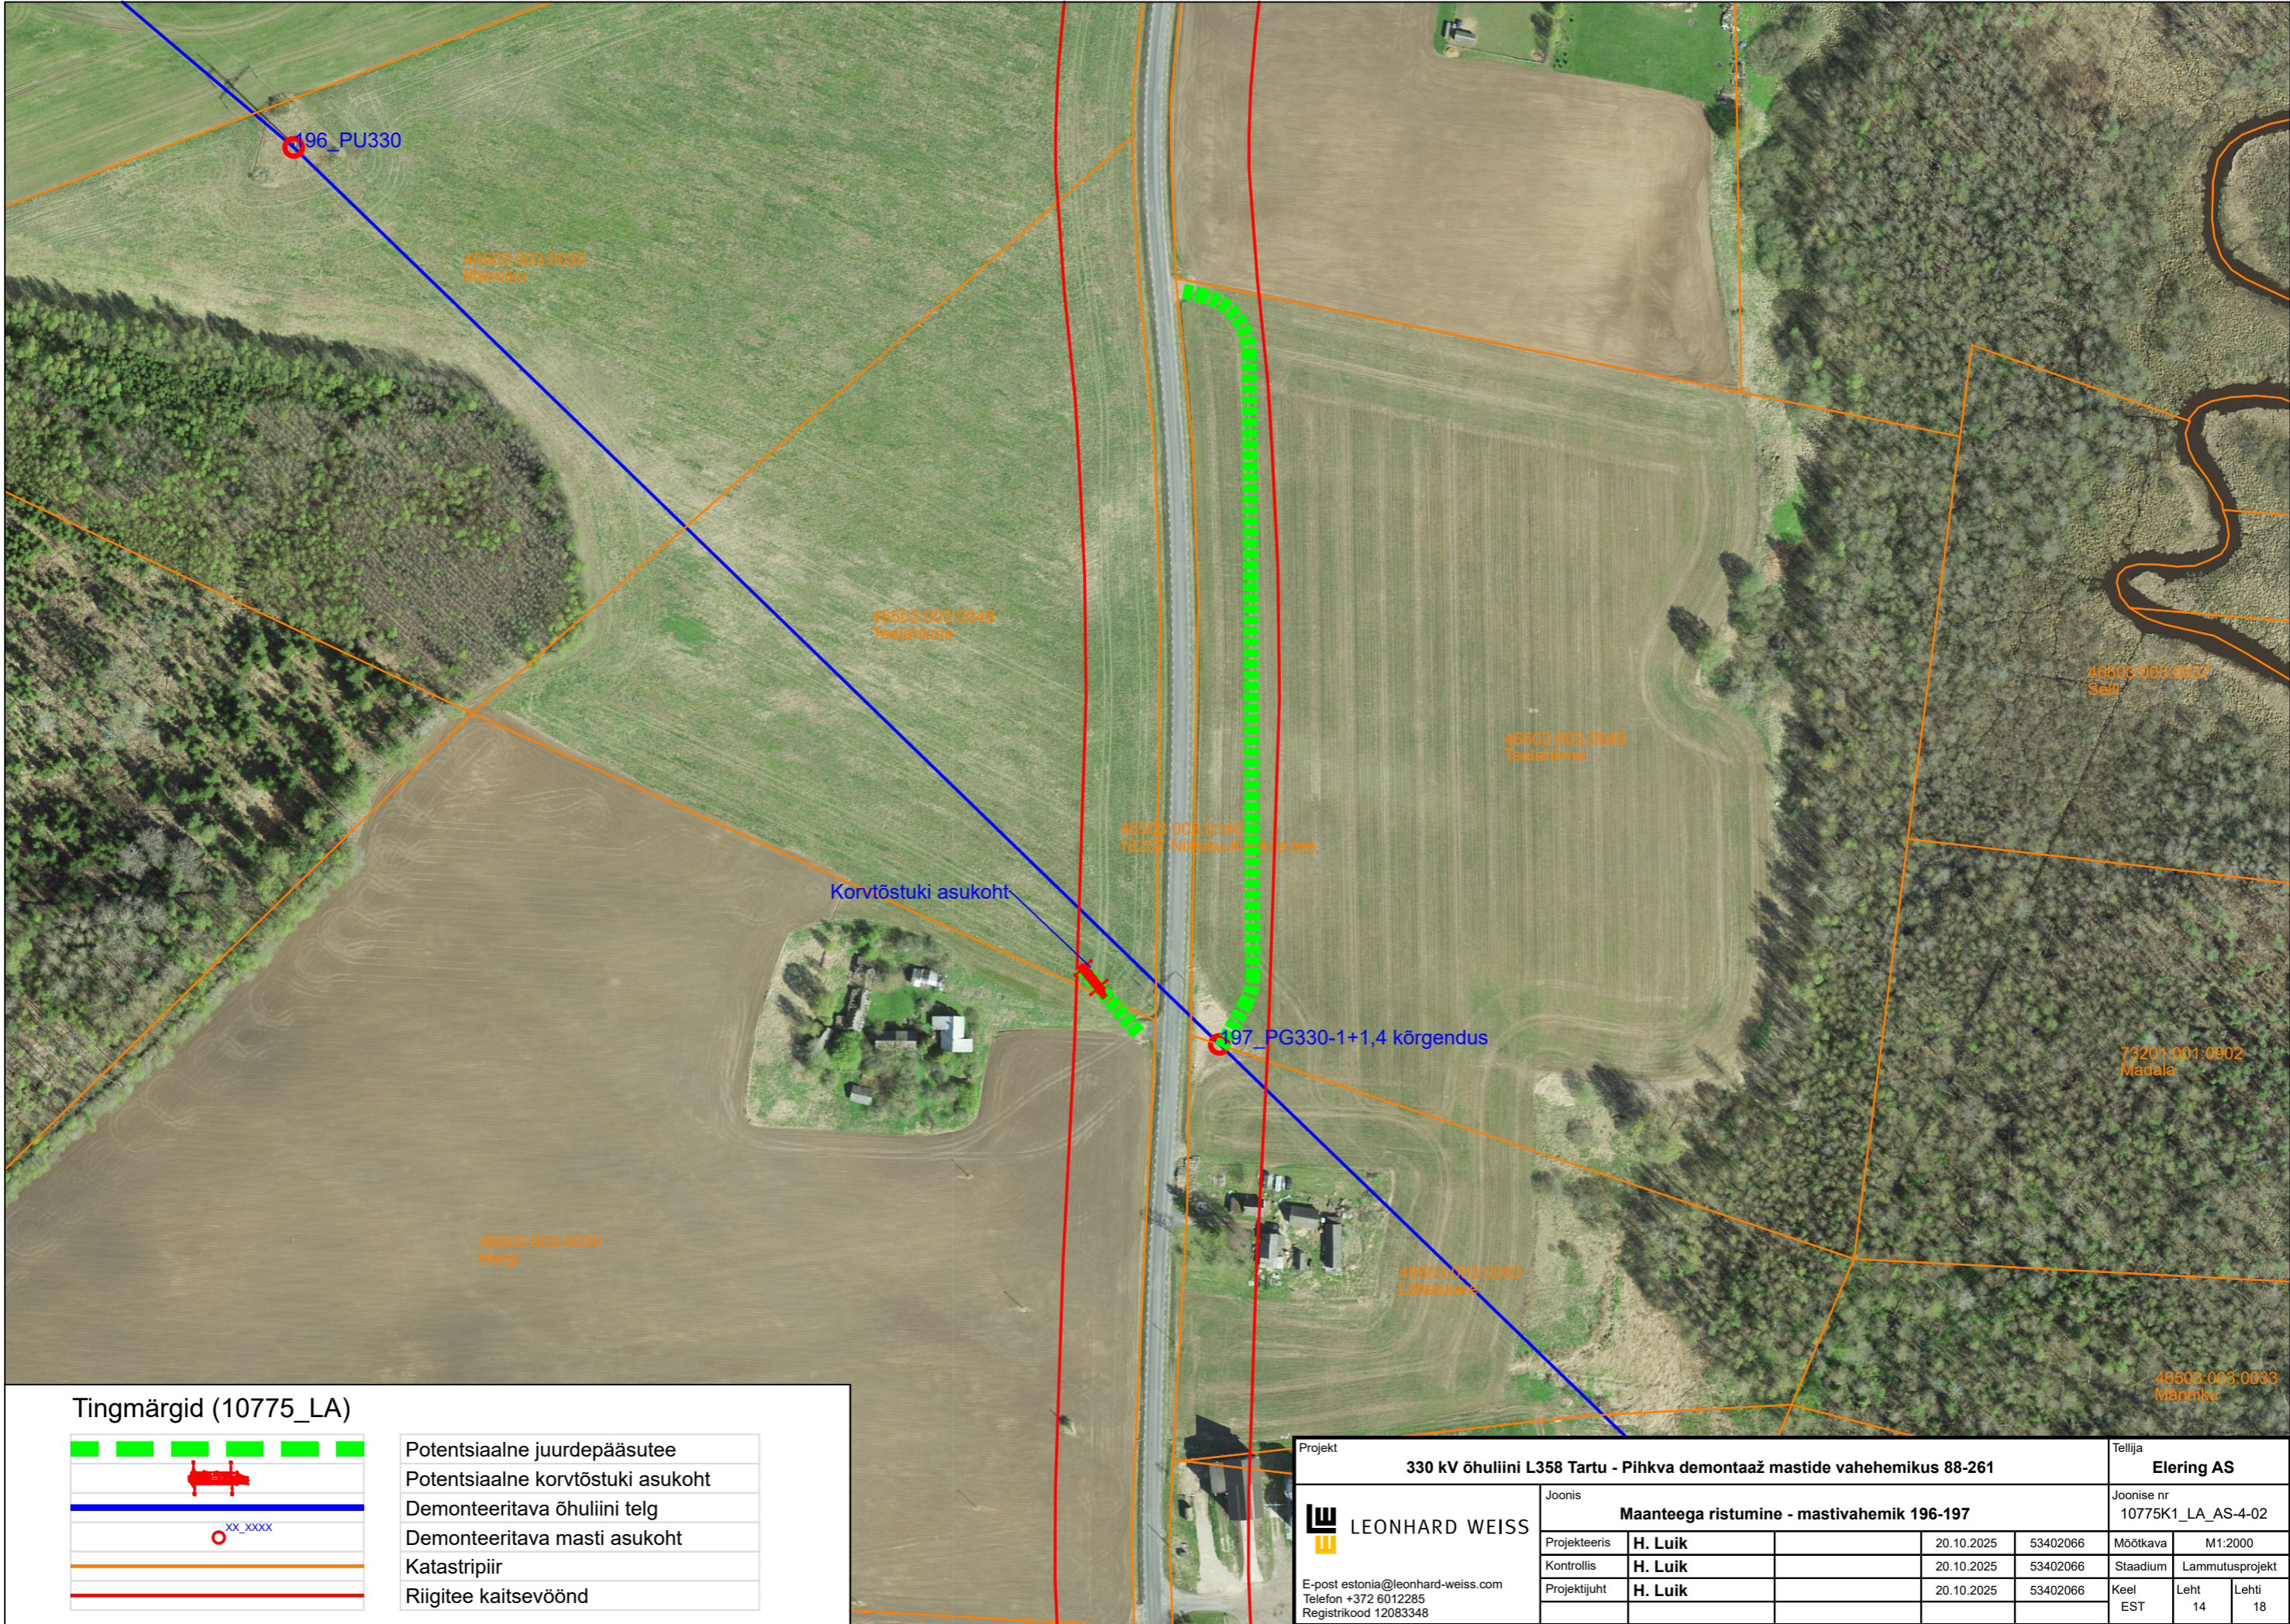

Tingmärgid (10775_LA)

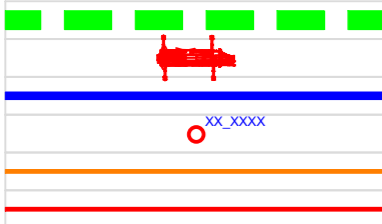

Potentsiaalne juurdepääsutee
Potentsiaalne korvtõstuki asukoht
Demonteeritava õhuliini telg
Demonteeritava masti asukoht
Katastripiir
Riigitee kaitsevöönd

Projekt					Tellija		
330 kV õhuliini L358 Tartu - Pihkva demontaaž mastide vahehemikus 88-261					Elering AS		
Joonis					Joonise nr		
Maanteega ristumine - mastivahemik 196-197					10775K1_LA_AS-4-02		
Projekteeris	H. Luik		20.10.2025	53402066	Mõõtkava	M1:2000	
Kontrollis	H. Luik		20.10.2025	53402066	Staadium	Lammutusprojekt	
Projektijuht	H. Luik		20.10.2025	53402066	Keel	Leht	Lehti
					EST	14	18

LEONHARD WEISS

E-post estonia@leonhard-weiss.com
Telefon +372 6012285
Registrikood 12083348