


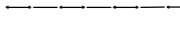

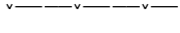

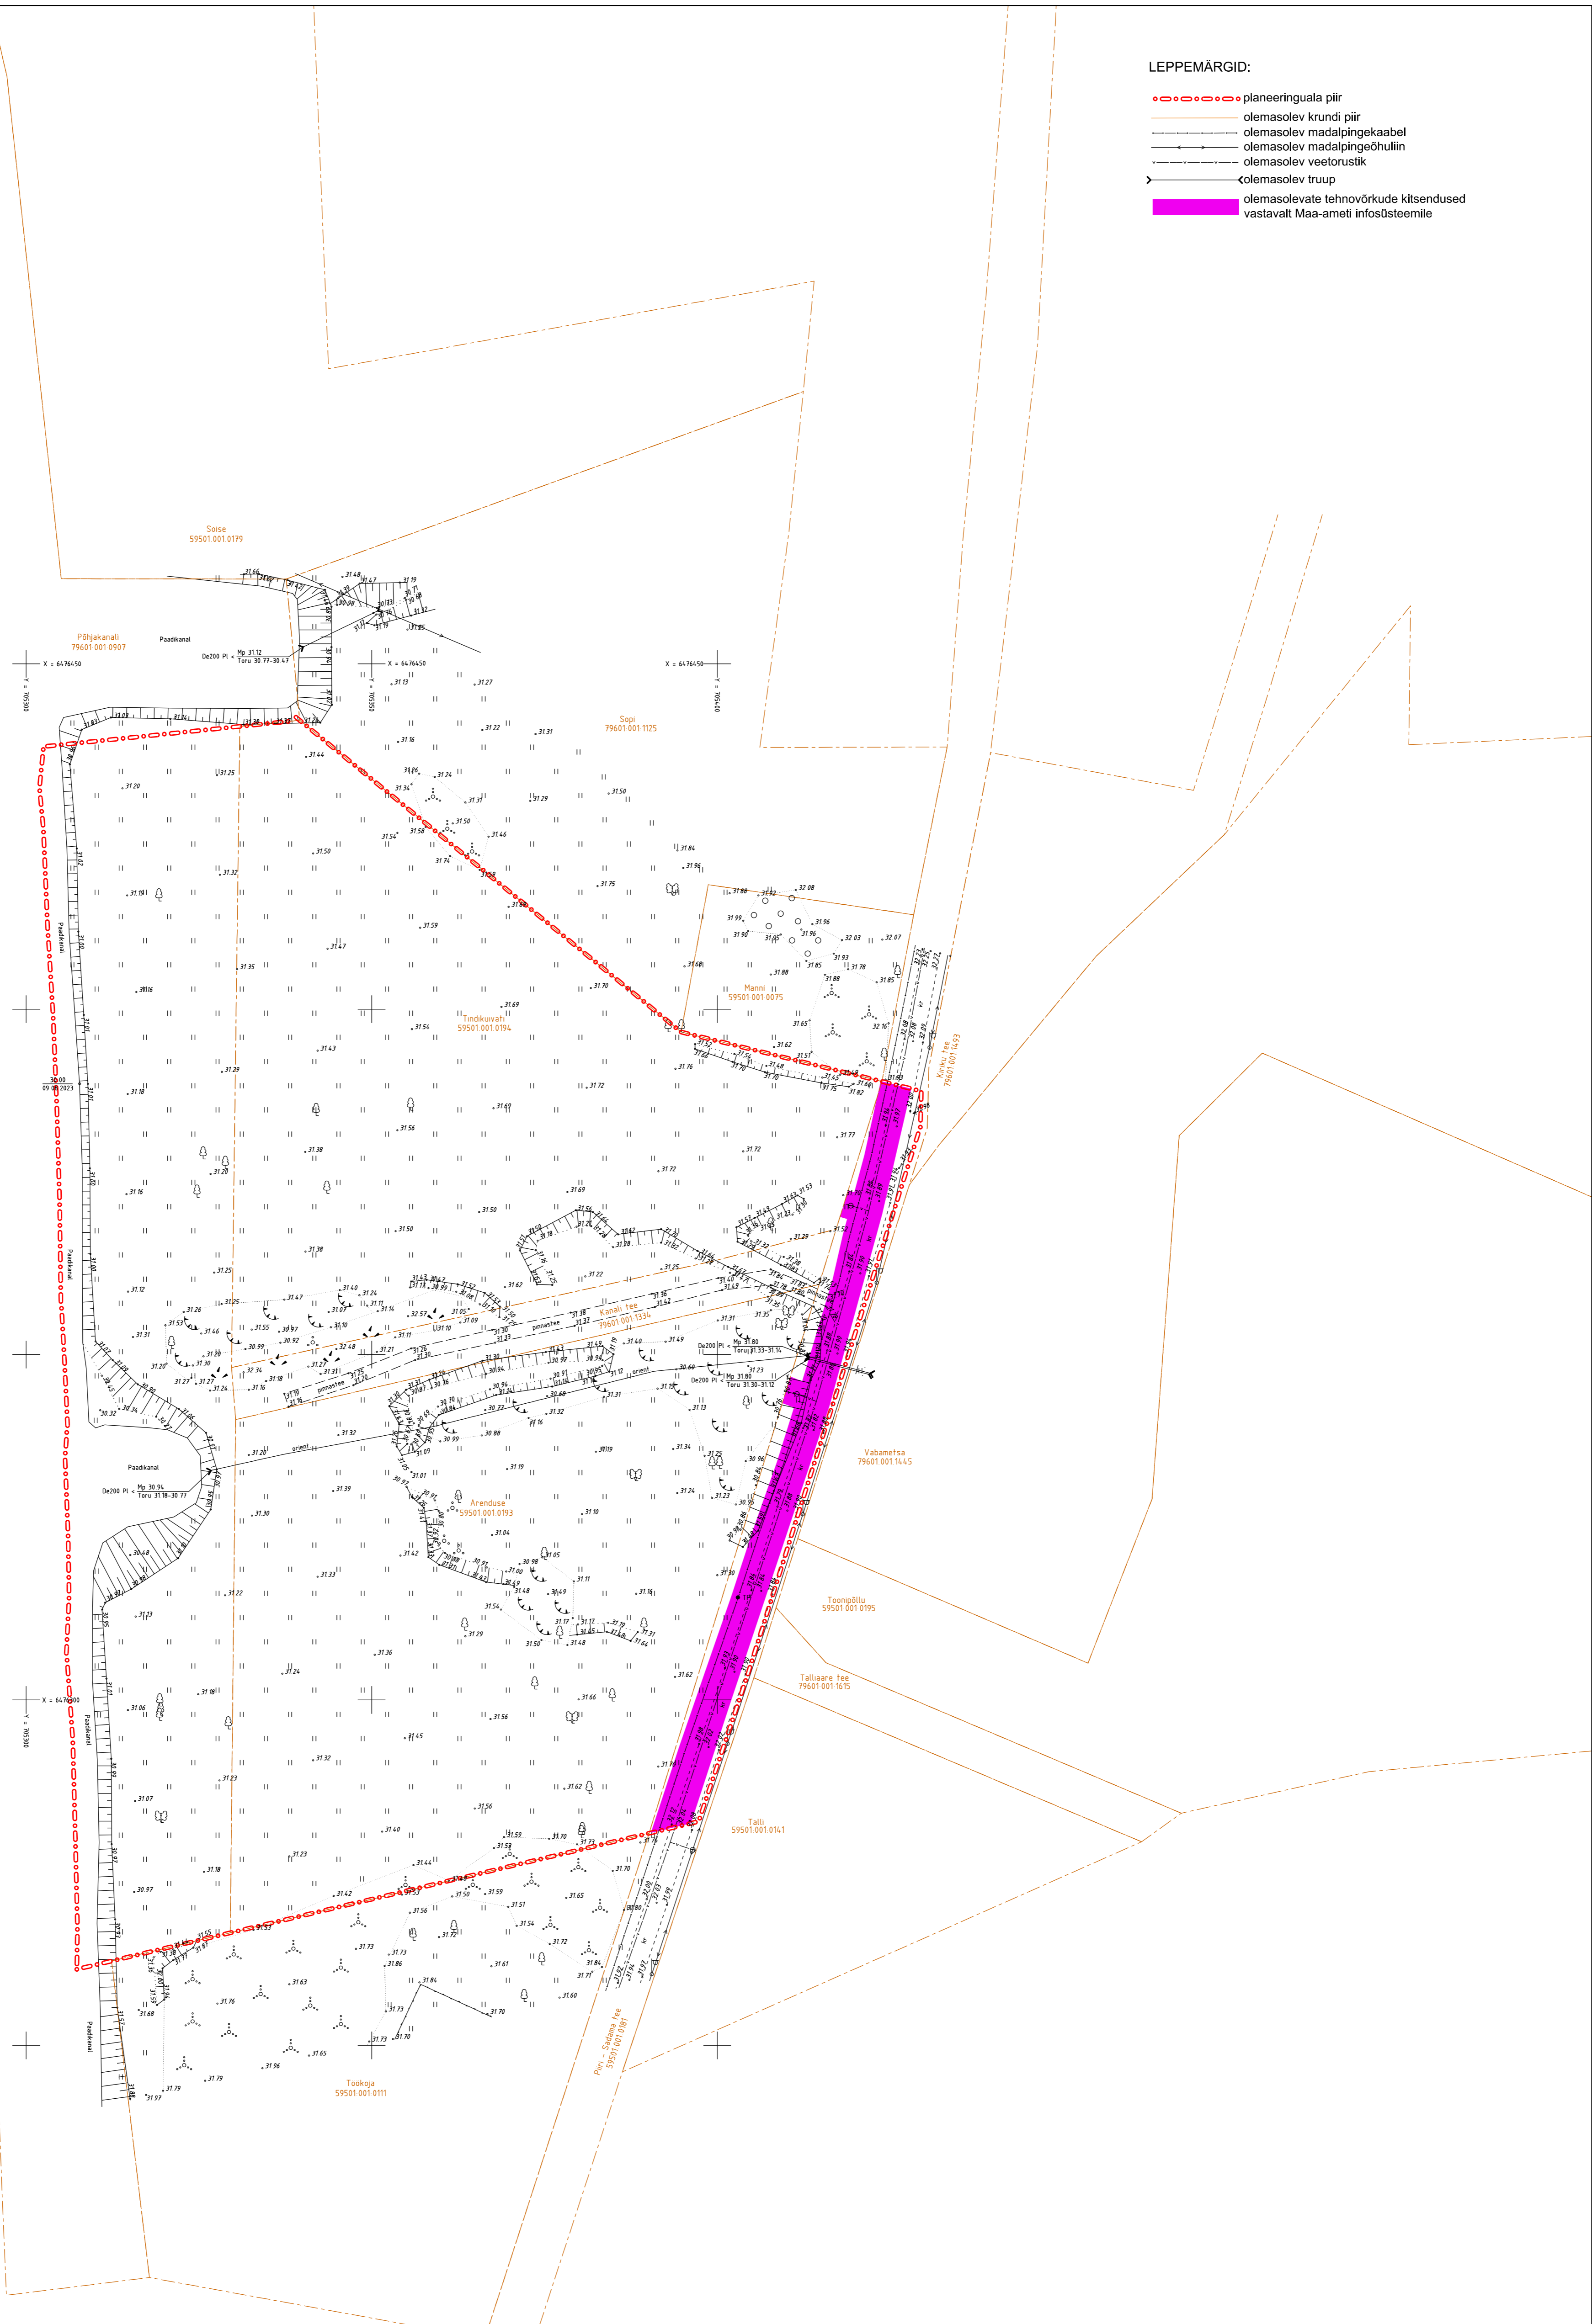





LEPPEMÄRGID:

-  planeeringuala piir
-  olemasolev krundi piir
-  olemasolev madalpingekaabel
-  olemasolev madalpingehüülin
-  olemasolev veetorstik
-  olemasolev truu
-  olemasolevate tehnovõrkude kitsendused vastavalt Maa-ameti infosüsteemile



Detailplaneeringu alusplaan:
GPK Partnerid OU töö nr: G-269-23 koostatud 09.08.2023 täpsusastmega M1:500
kõrgussüsteem: EH2000, koordinaatsüsteem: L-Es197.

 <small>OU Raid Invest Tartu vabariikliku Kõrgkooli Tehnikateenistus</small>		<small>Teen: 072 210000 E-post: raik@raidinvest.ee www.raidinvest.ee</small>	
Oligark asukoht: Piiri küla, Tartu vald, Tartu maakond		Jooksa nimetus:	
Planeerija: Karin Raid	Revisor:	Kuupäev: 17.09.2024	OLEMASOLEV OLUKORD
Koostaja: Mihkel Arens	Revisor:	Mastaab: 1:500	
	A1	Töö nr: 153/24	Jooksa nr: 3