


Alutaguse vald, Alajõe küla VALLA TN 8 KINNISTU JA SELLE LÄHIALA DETAILPLANEERING TEHNOVÕRKUDE JOONIS

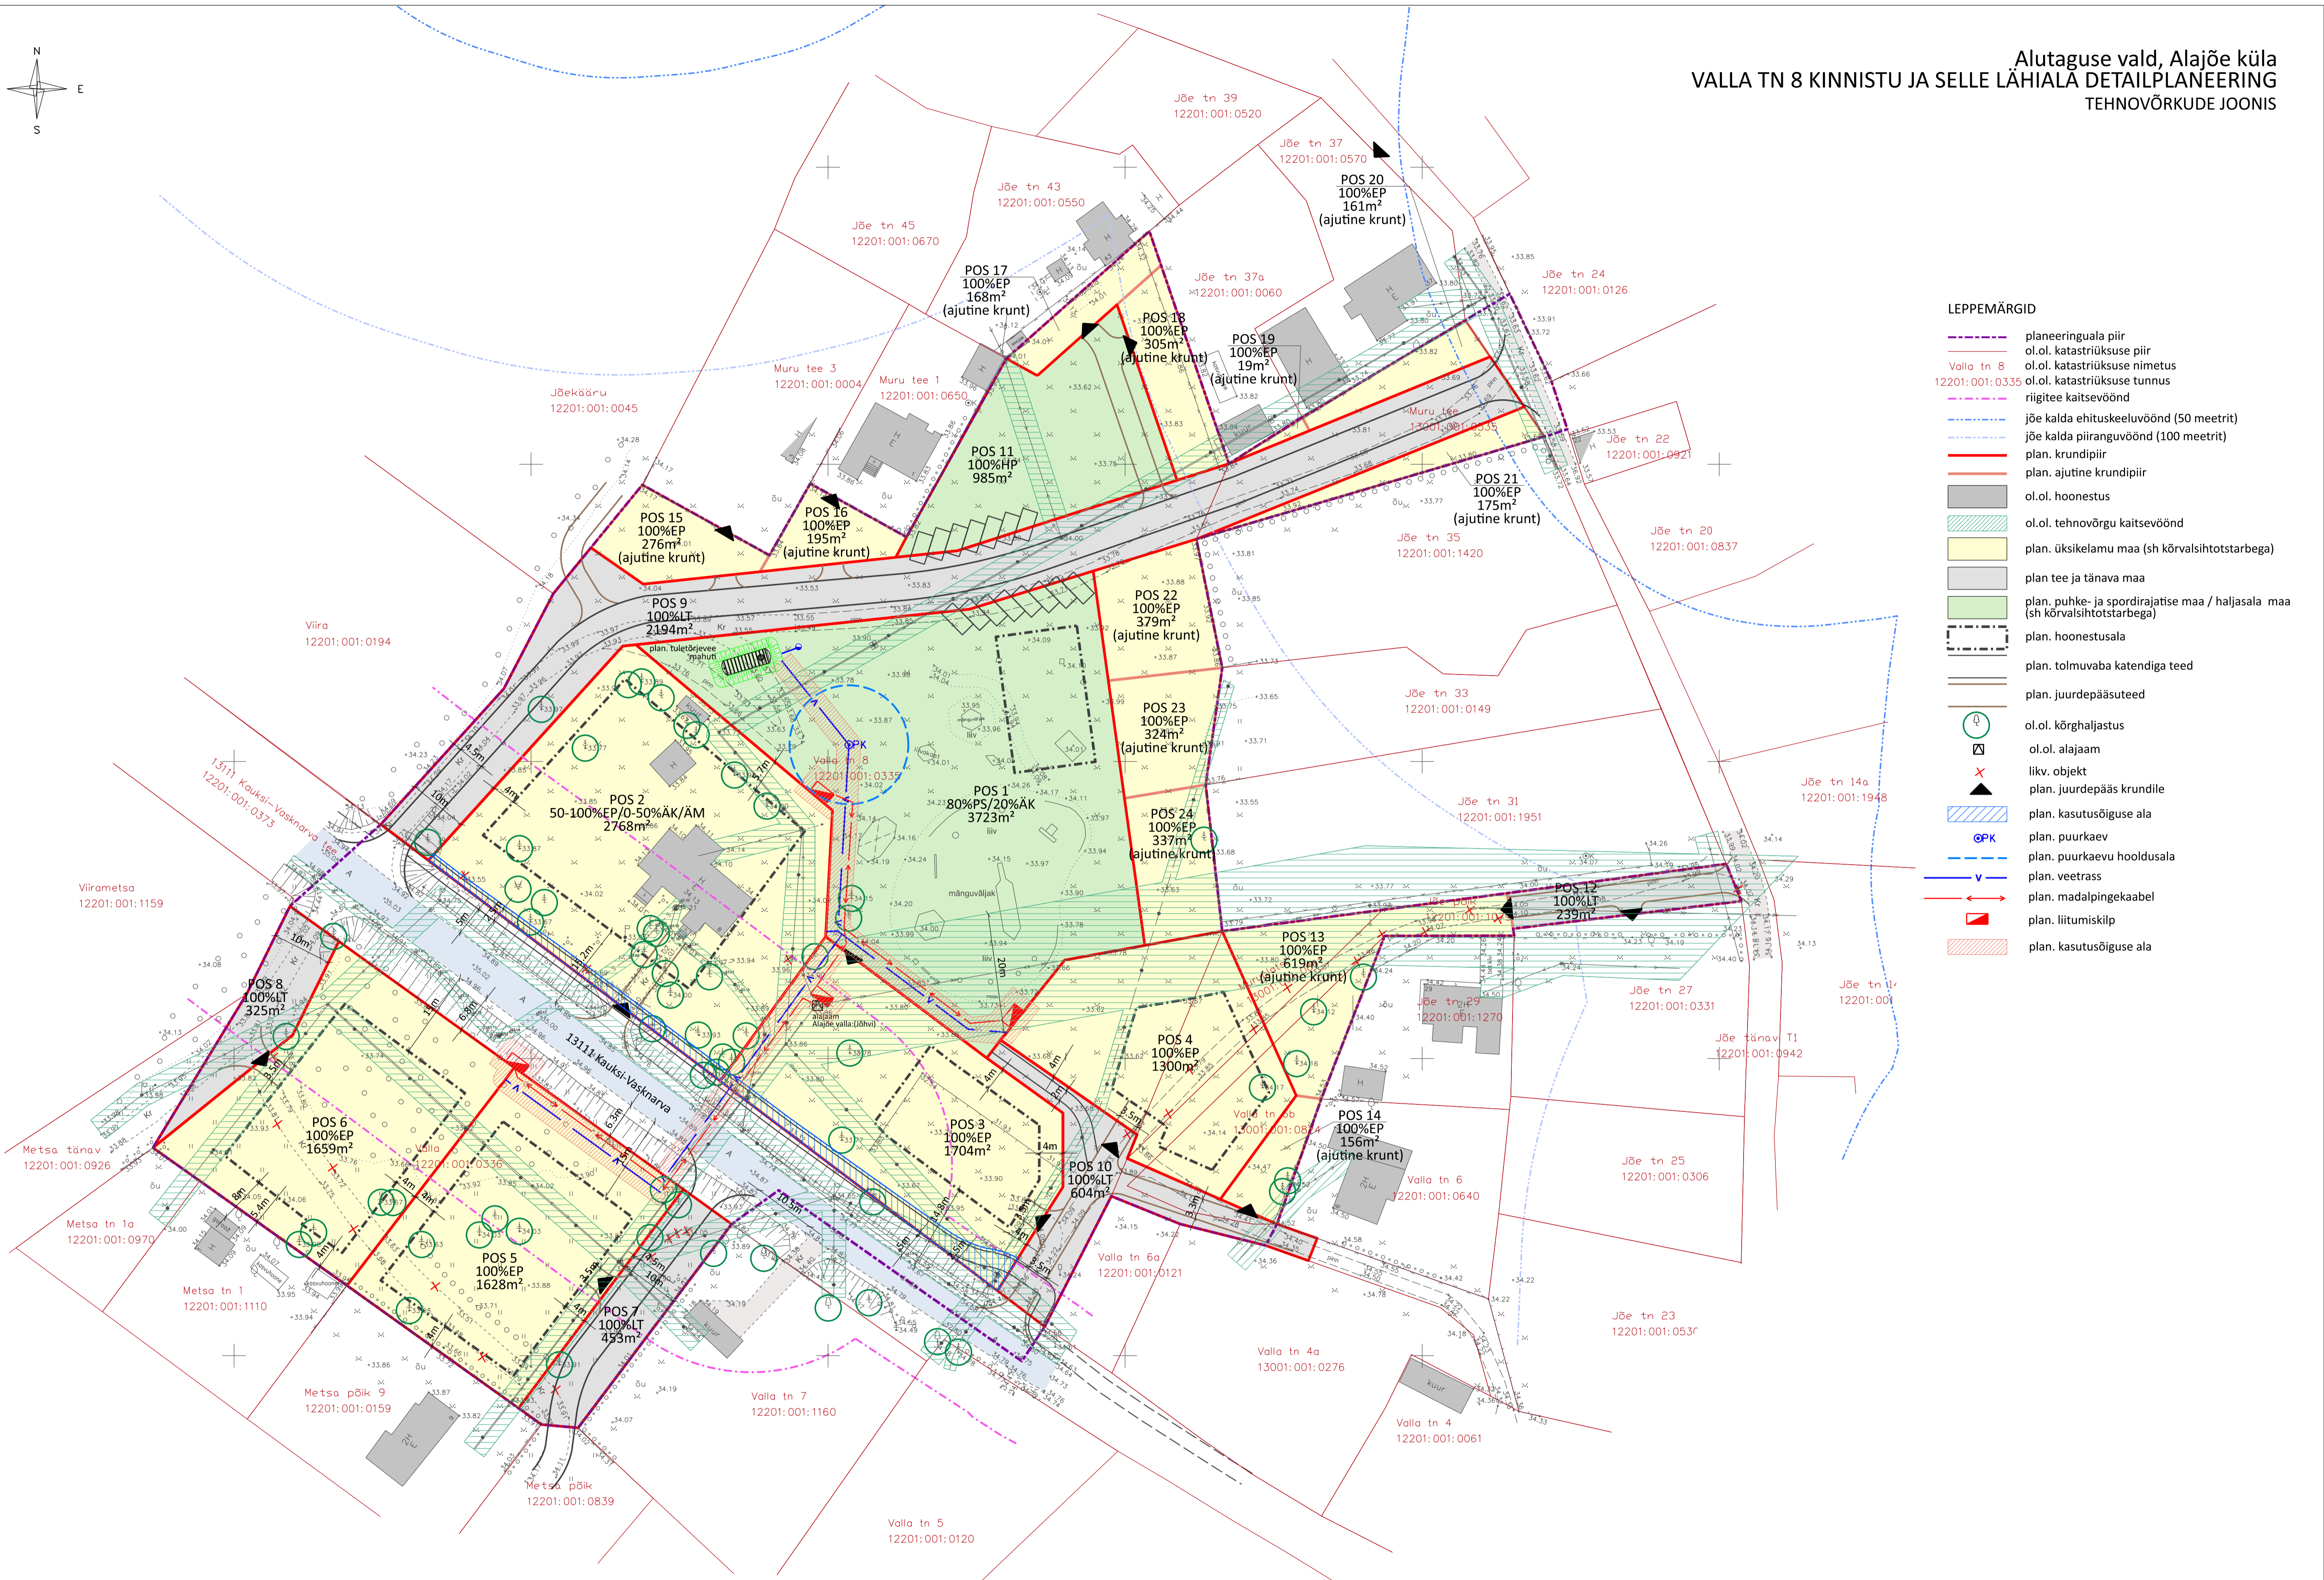

- ### LEPPEMÄRGID
- planeeringuala piir
 - ol.o.l. katastrirüksuse piir
 - Valla tn 8 12201:001:0335 ol.o.l. katastrirüksuse nimetus
 - ol.o.l. katastrirüksuse tunnus
 - riigitee kaitsevöönd
 - jõe kalda ehituskeelvöönd (50 meetrit)
 - jõe kalda piiranguvöönd (100 meetrit)
 - plan. krundipiir
 - plan. ajutine krundipiir
 - ol.o.l. hoonestus
 - ol.o.l. tehno võrgu kaitsevöönd
 - plan. üksikelamu maa (sh kõrvalsihtotstarbega)
 - plan tee ja tänav maa
 - plan. puhke- ja spordirajatis maa / haljasala maa (sh kõrvalsihtotstarbega)
 - plan. hoonestusala
 - plan. tolmuvaba katendiga teed
 - plan. juurdepääsuteed
 - ol.o.l. kõrgaljastus
 - ol.o.l. alajaam
 - likv. objekt
 - plan. juurdepääs krundile
 - plan. kasutusõiguse ala
 - plan. suurkaev
 - plan. suurkaevu hooldusala
 - plan. veetrass
 - plan. madalpingekaabel
 - plan. liitumiskilp
 - plan. kasutusõiguse ala

	objekt	Alajõe küla Valla tn 8 kinnistu ja selle lähiala detailplaneering		
	id nr	06-2023	joonis	TEHNOVÕRKUDE JOONIS
	mõõtkava	1:500	kuutõlud	Alutaguse Vallavalitsus
	leht	4	staad.	DP
	kuupäev	20.06.2024	planeerija	L.Talistu