


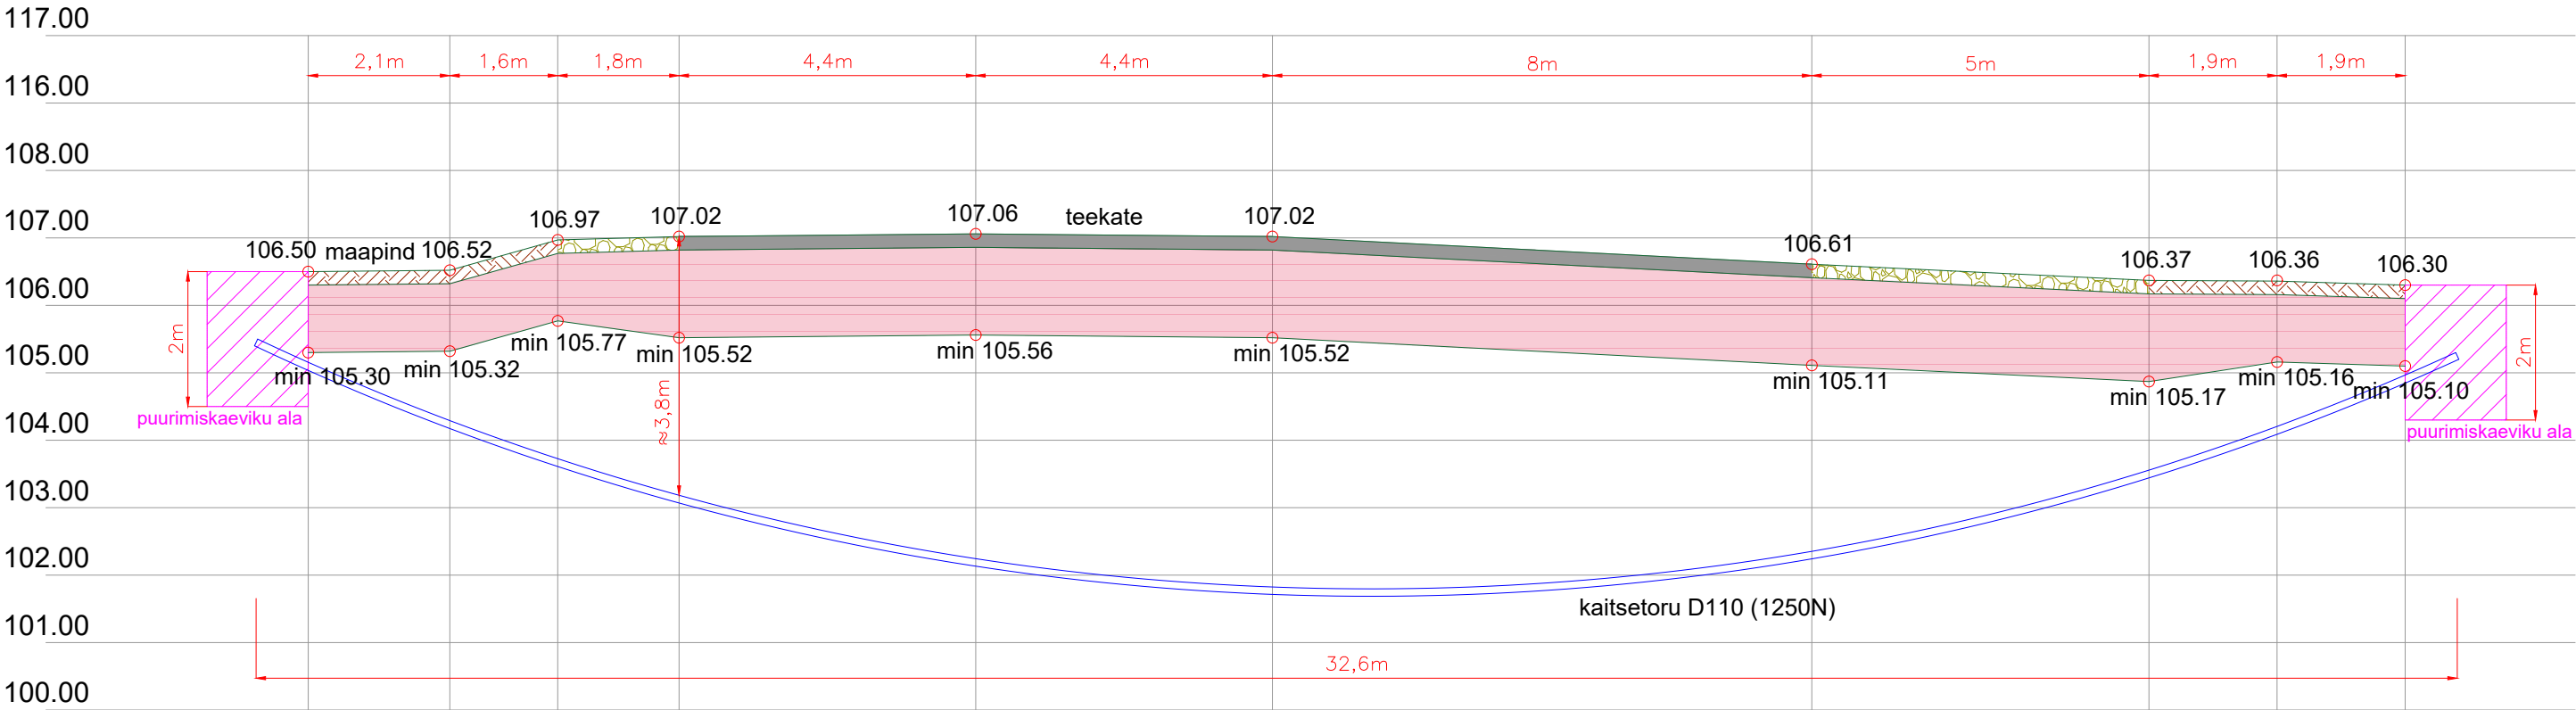


Ristlõige: Mägiste raudteeülesõit km 479,850 (riigitee nr 69 Võru-Kuigatsi-Tõrva tee km 52.919)
M 1:100


Kaablikanalisatsiooni torude / kaitsetorus kaablite paigaldamine sõidutee alla kinnisel meetodil




Ristlõiked					ICF	
Vastutav isik	R.Campo	08.11.23		Joonise nr: EA-4-03	INGENIERIA Y CONTROL FERROVIARIO S.A. Reg nr. A33877812	
Kontrollija	S.Berezin	08.11.23				
Projekteerija	E.Viljaste	08.11.23		Seotud projektiga: UAS415	Versioon: 1	Leht: 1/3

Ristlõiked: Mägiste raudteeülesõit km 479,850

Lõige 1-1

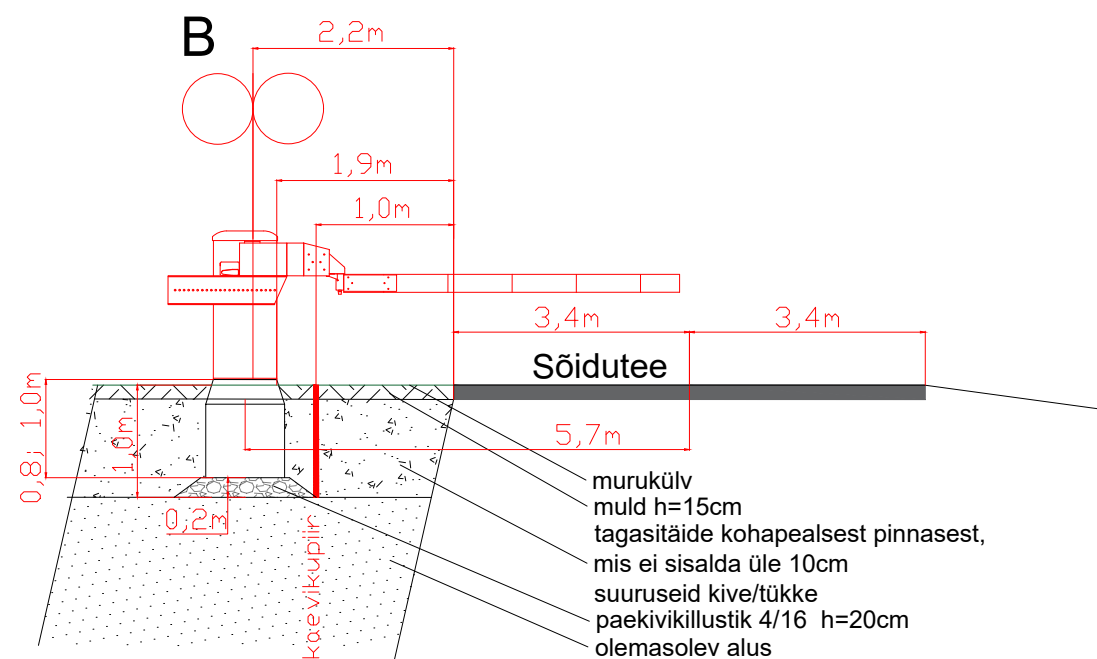

Lõige 2-2



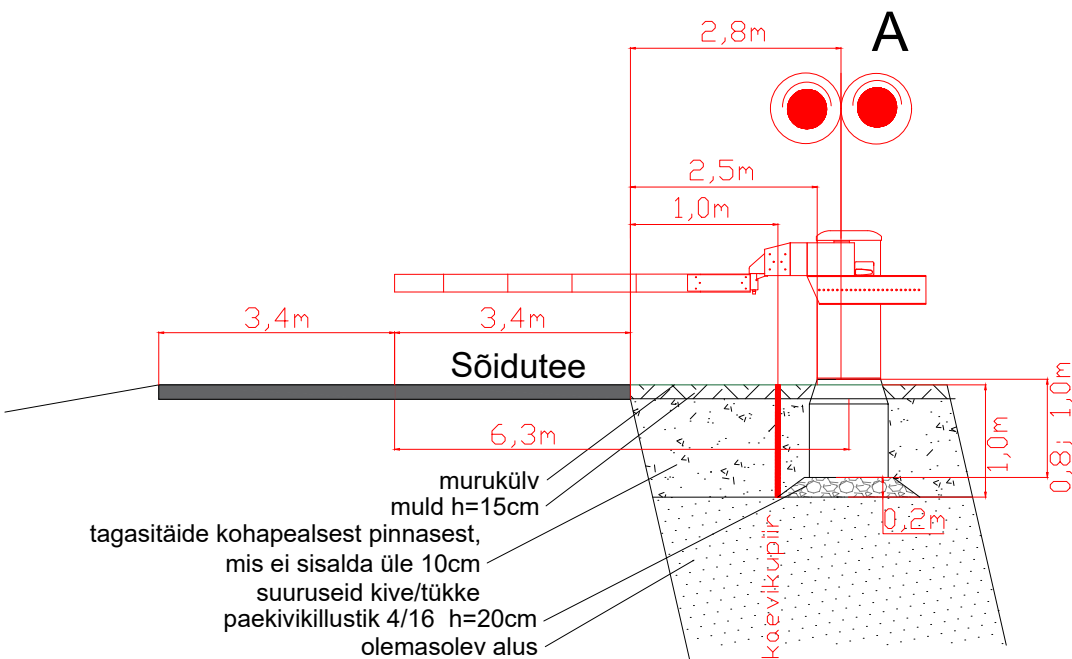


Ristlõiked					ICF	
Vastutav isik	R.Campo	08.11.23		Joonise nr: EA-4-03	INGENIERIA Y CONTROL FERROVIARIO S.A. Reg nr. A33877812	
Kontrollija	S.Berezin	08.11.23		Seotud projektiga: UAS415		
Projekteerija	E.Viljaste	08.11.23			Versioon: 1	Leht: 2/3

Mägiste raudteeülesõit km 479,850 (riigitee nr 69 Võru-Kuigatsi-Tõrva tee)

M 1:100

Kaablite paigaldamine maapinnasse lahtisel meetodil

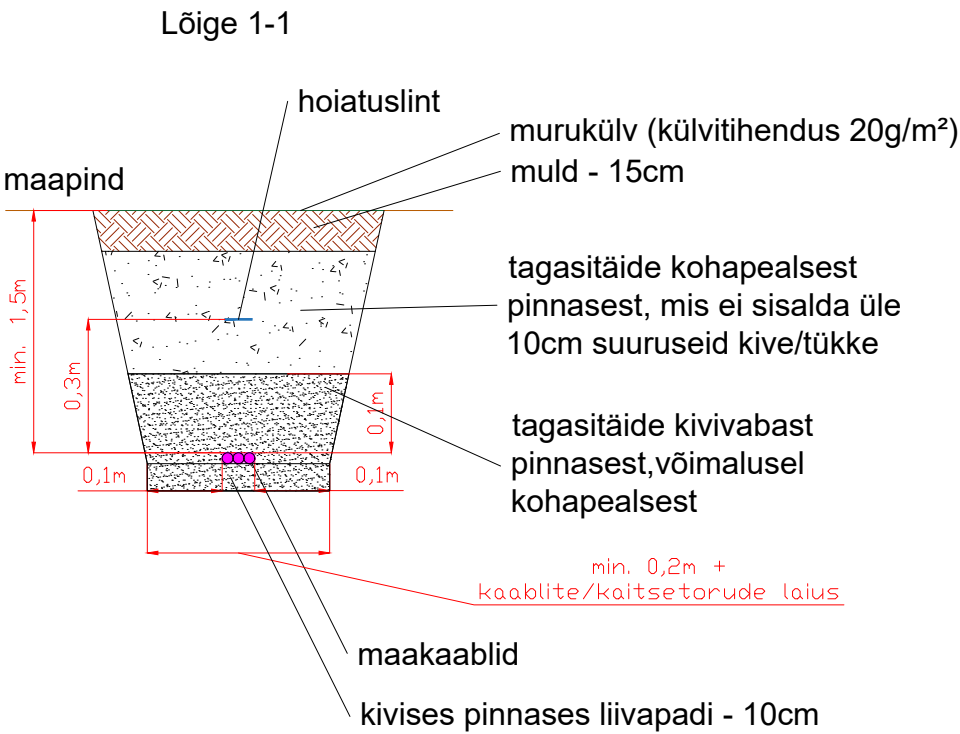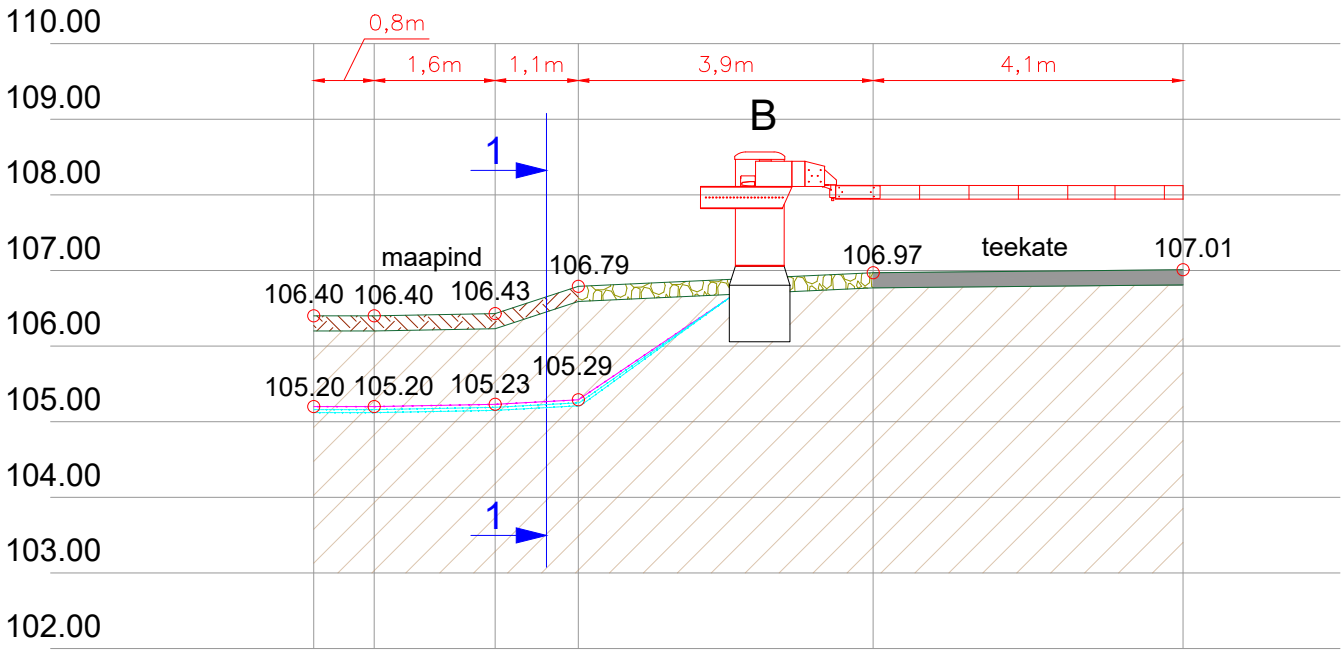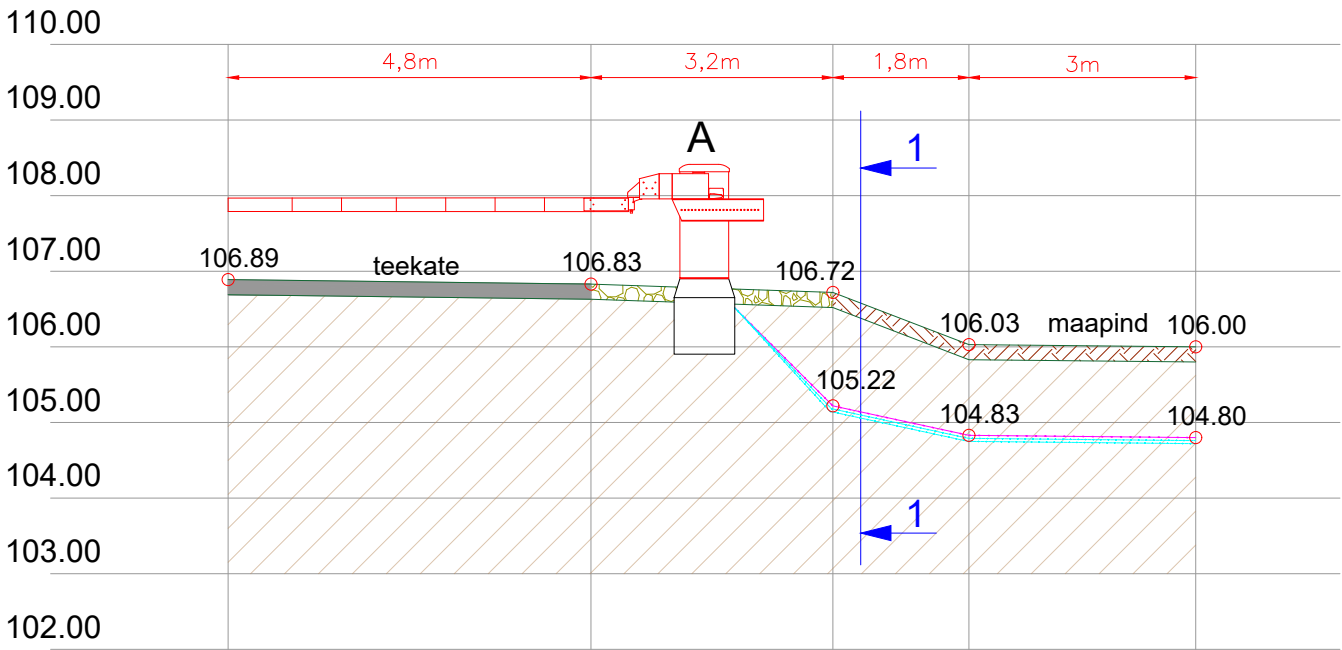

Ristlõiked					ICF	
Vastutav isik	R.Campo	08.11.23		Joonise nr: EA-4-03		
Kontrollija	S.Berezin	08.11.23		Seotud projektiga: UAS415	Versioon: 1	Leht: 3/3
Projekteerija	E.Viljaste	08.11.23				