

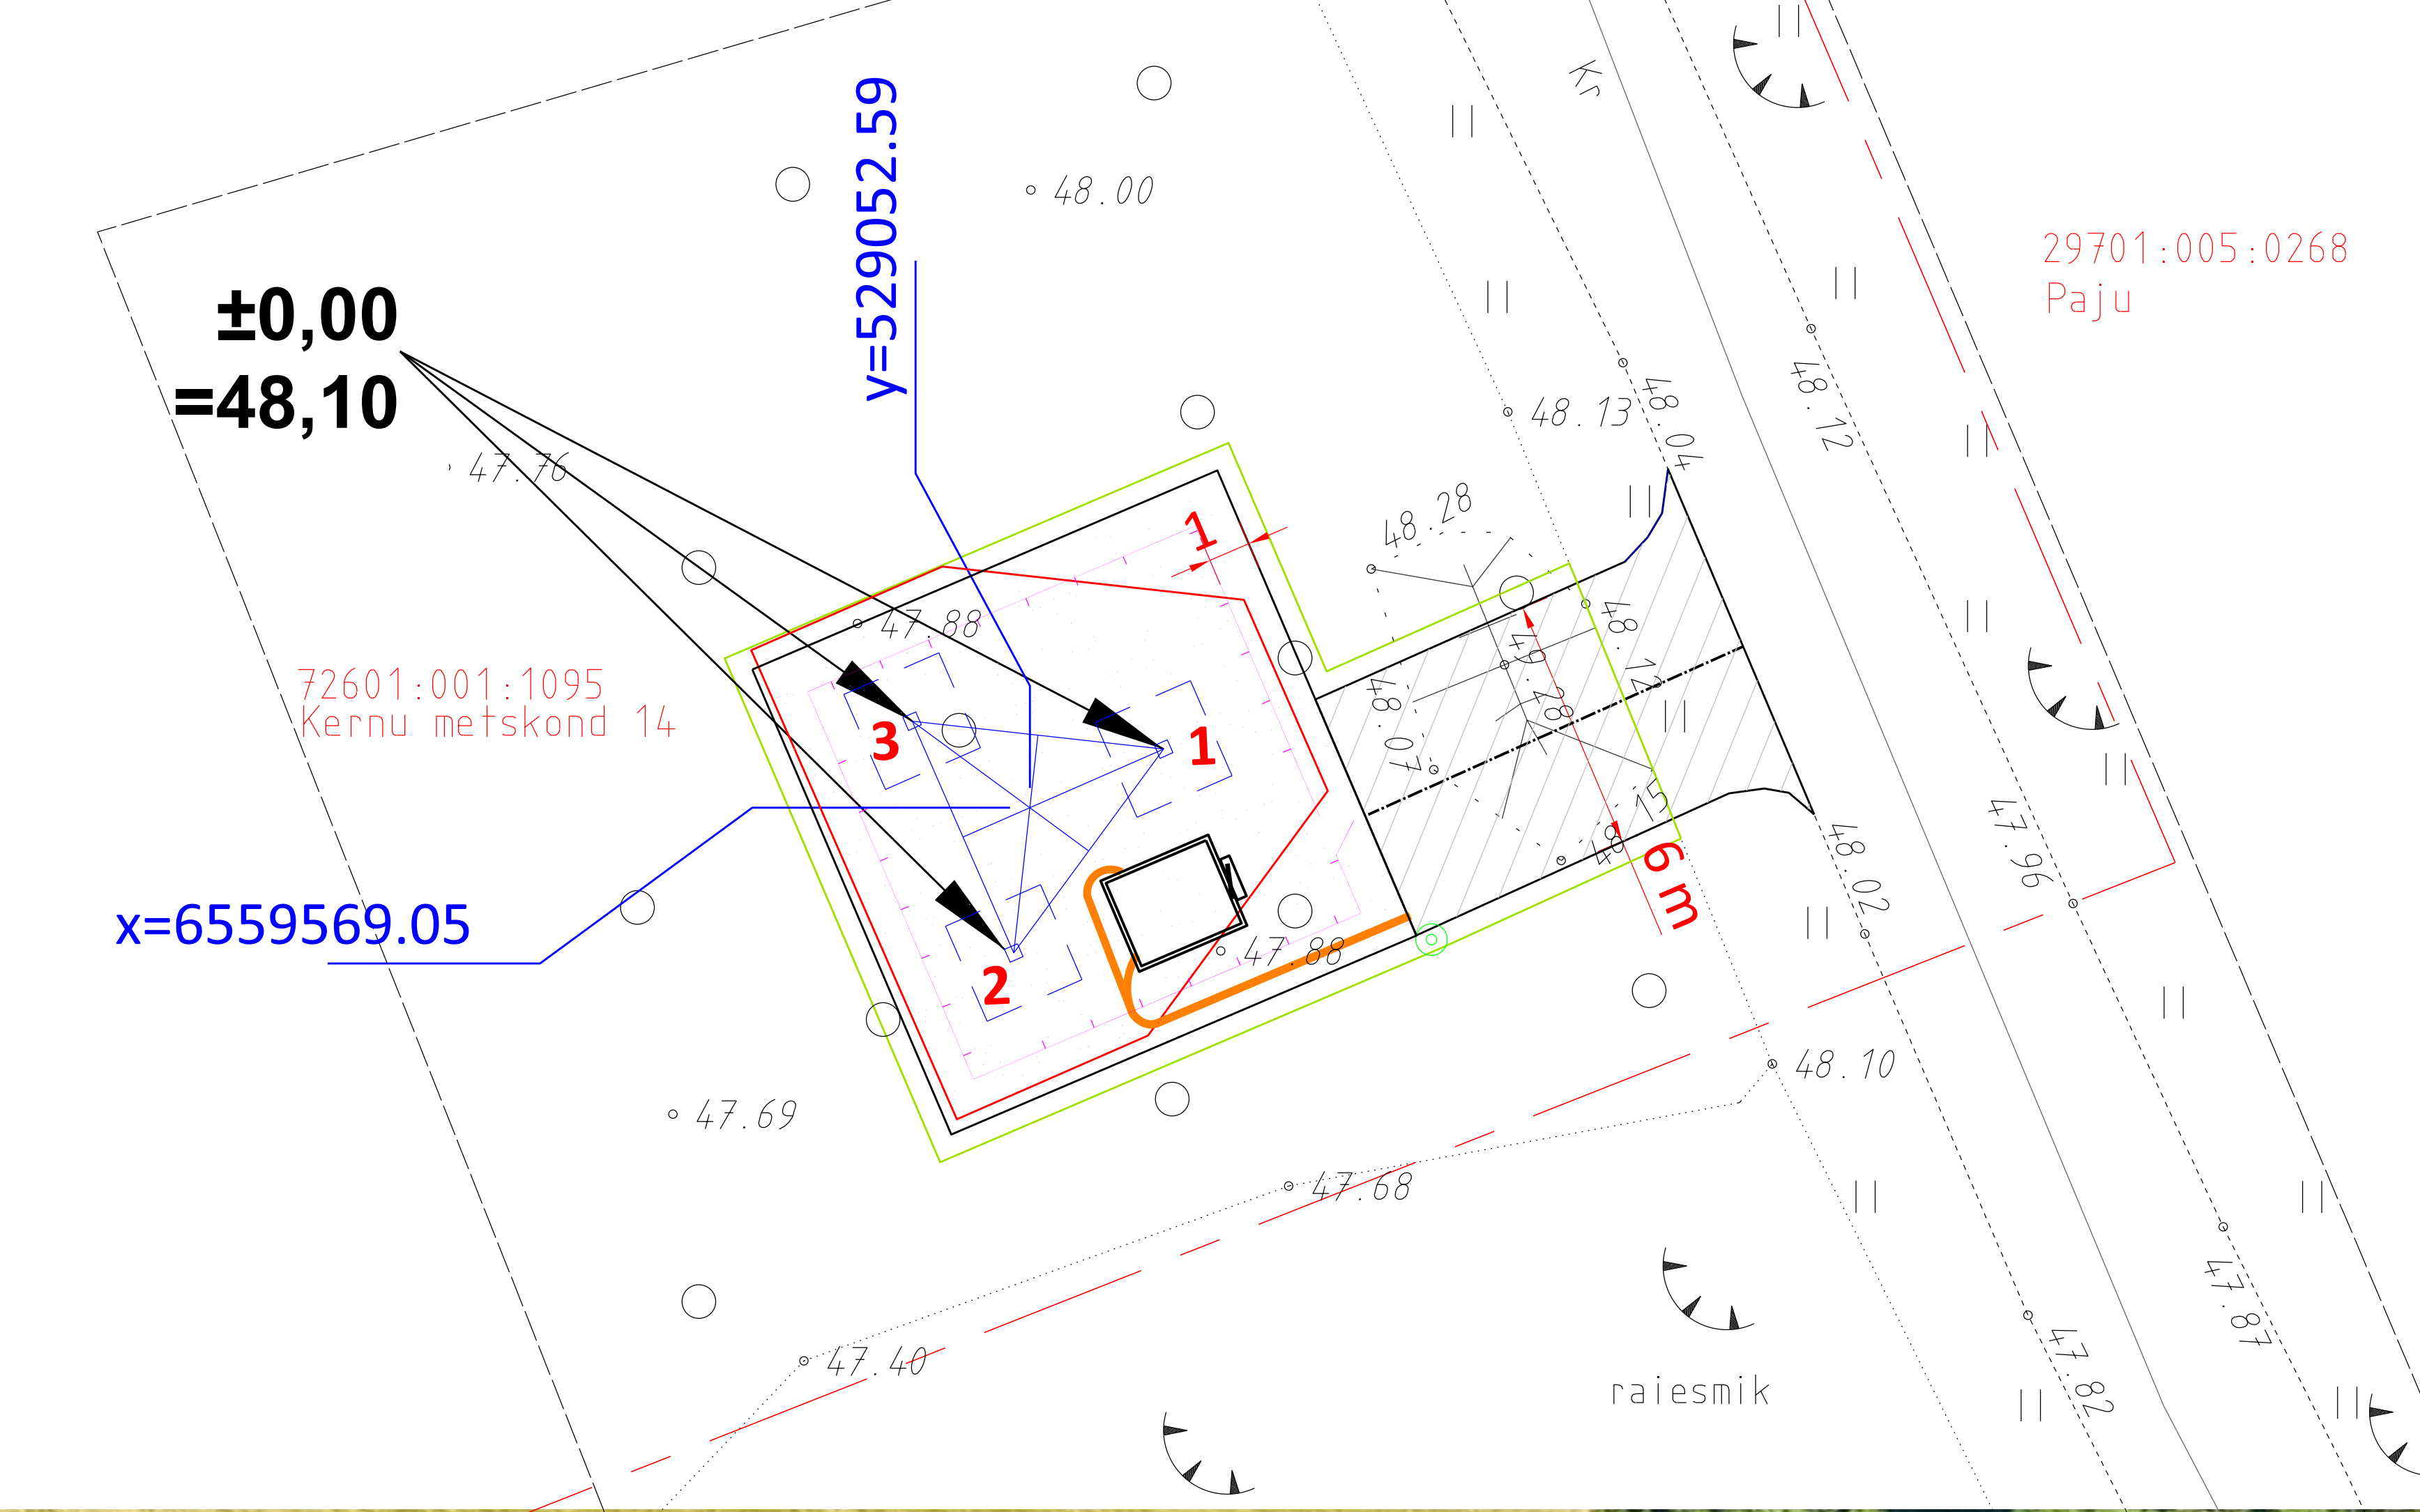
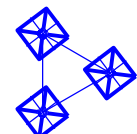
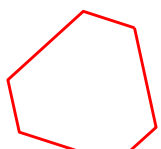
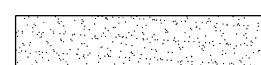


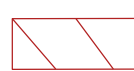

	Mobiilsidemast	
Jalg	X	Y
1	6559570.44	529055.77
2	6559565.61	529052.21
3	6559571.10	529049.80

- | | |
|---|---|
|  | Katastriüksuste piirid |
|  | Projekteeritud reservtoru, 1250N, De75mm |
|  | Projekteeritud markerpall |
|  | Projekteeritud mobiilsidemast ja vundament |
|  | Masti kaitsevöönd |
|  | Projekteeritud sisedeadmete konteiner |
|  | Projekteeritud piirideaad |
|  | Projekteeritud teed, platsid |
|  | Transpordiga seotud kaitsevöönd |
|  | Puude/ võsa raadamine ja vajadusel kändude eemaldamine ~215m ² |

Märkus: Kõrrekoostööd ei sõltugi suhteliselt, sõltuvad IP2000 suhteliselt. Kõrrekoostöökuu ei sõltugi valdajast, see on buumist 27.03.2026. Kihvi "P"IP" esitatud piiripunkte asukohad on informatsiooni					
TO NR	138870	OBJEKT	Harju maakond, Saue vald, Metsaüksus koha ELASA ehitistseene ehitamisel 72e		
TO KOOD		ADDRESS	Harju maakond, Saue vald, Metsaüksus		
KOOSTAS	L. Jänes	FAIL	138870_PP_EN-4-4-1-01		
KOOSTISILIS	H. Järven	KODINÄMA	1 x 1	JOONIS	
KOOSTIS	27.03.2026	1.550	1	Sidetalitajale asendajal	

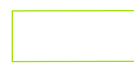

Kihvirauk
12009997 E000016 E00425
12009997 E000016 E00425
12009997 E000016 E00425

1. Projekti koostamisel oli aluseks Kirjanurk OÜ poolt 1.10.2025-26.03.2026 koostatud töö nr. 13887G.
2. Koordinaadid L-EST 97 koordinaatide süsteemis. Kõrgused EH2000 süsteemis.
3. **Enne kaevamistööde alustamist hankida kaevamistööde luba.**
4. Kaevetööde teostajal kaevetööde loa saamisel näidata utiliseeritava pinnase ladustamise koht.
Väljakaevatava pinnase ladustamise kohta valib ehitaja
5. Kaevikust eemaldatav pinnas utiliseerida ettenähtud korras.
6. Kaeviku laius sõltub kaevamisviisist ja pinnasest.
Kaevise pealtlaius sõltub pinnase varisemisohhtlikusest ja töömasinast.
Tagasiäitmisel panna sügavamale peenem pinnas ja täitmisel pinnas tihendada.
Liivapadi on vajalik kui kaevis rajatakse kruusasesse või kivisesse pinnasesse.
Projekteeritud kaitsetoru paigaldussügavus kruusakatte all 1,0m ja maandus paigaldada ümber mastivundamendi kahel tasapinnal – ümber taldmikuosa $h = 2\text{ m}$ ning ümber piirdeaia $h = 0,7\text{ m}$ sügavusele.
7. Tööd tuleb teostada vastavalt kõikidele kehtivatele seadustele, normidele, standarditele, nõuetele ja tehnoloogiatele.
8. Peale tööde lõppu tihendada trassi paigaldusjärgl ja taastada eelnev olukord.
Teekate taastada endisel kujul vastavalt teedeehituse nõuetele.