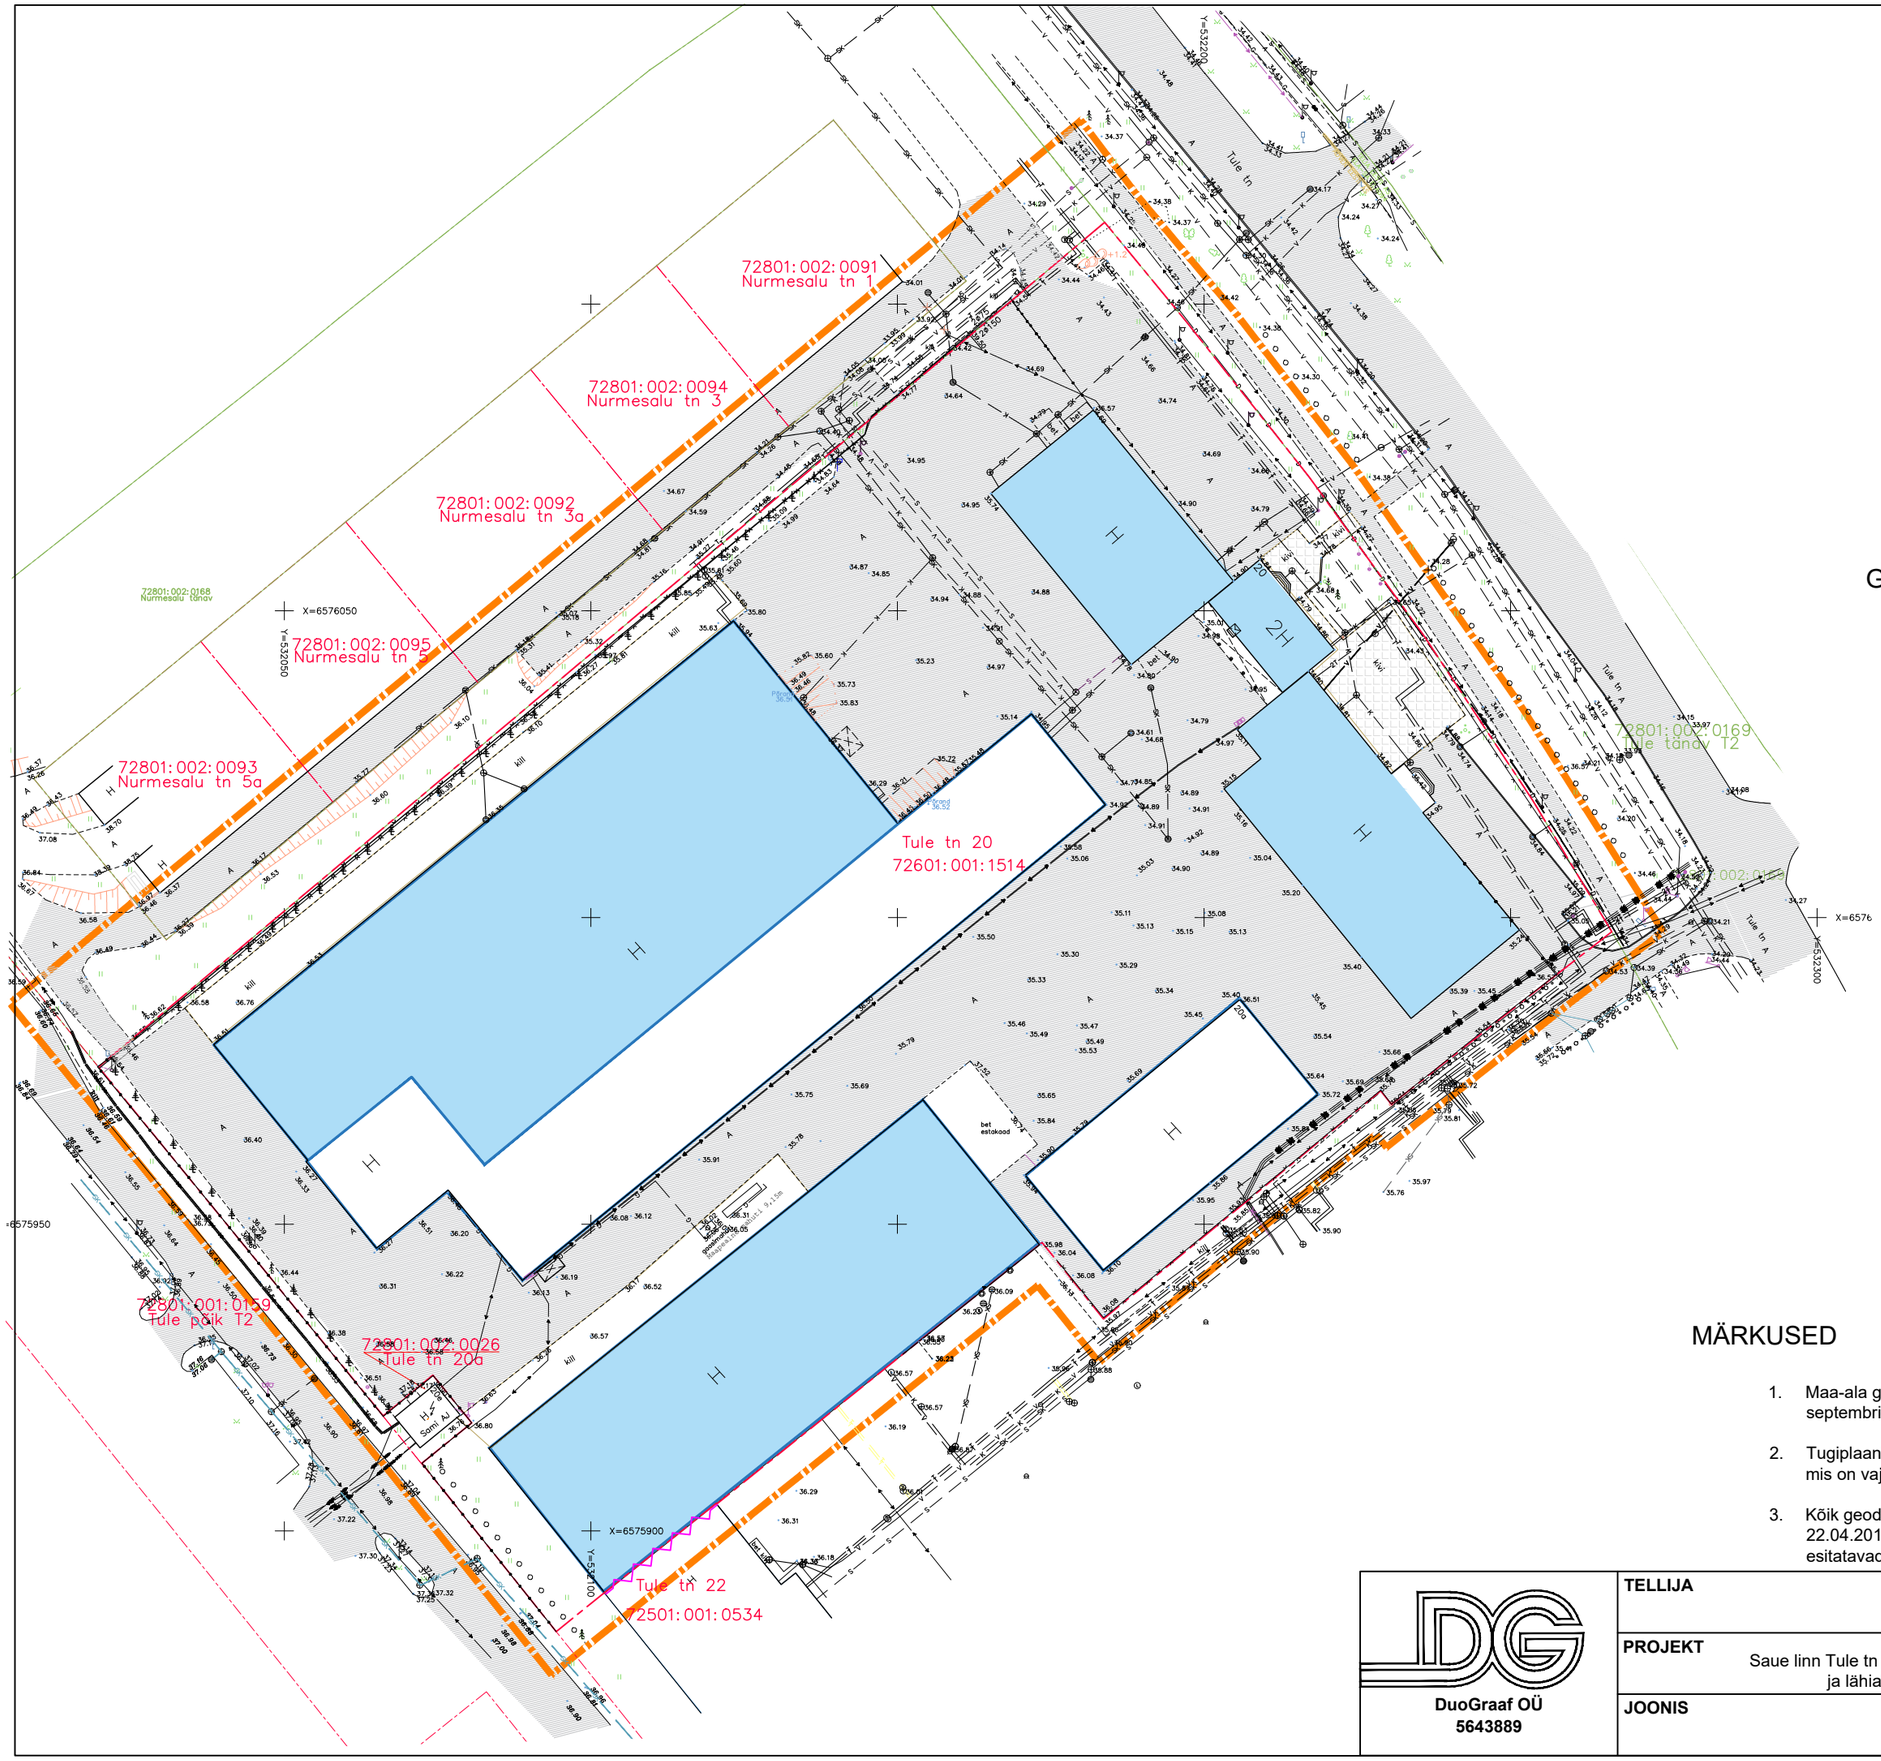

LEPPEMÄRGID

- Planeeringu ala piir
- Katastriüksuse piir
- Olemasolev seadustatud hoonemaht
- Olemasolev hoonemaht
- Olemasolev tuletõkke sein
- Olemasolevad asfaldkattega alad

GEODEETILISED LEPPEMÄRGID

- Olemasolev veetrass
- Olemasolev kanalisatsioonitrass
- Olemasolev sademevee trass
- Olemasolev sidetrass
- Olemasolev madalpinge elektrikaabel
- Olemasolev keskpinge elektrikaabel
- Olemasolev gaasitrass
- Olemasolev kaugkütte trass
- Olemasolev välisvalgustus koos elektri kaabliga
- Olemasolev kõrghaljastus
- Olemasolev võrkaed/postidel aed

MÄRKUSED

1. Maa-ala geodeetiline alusplaan on koostatud OÜ Ammate AKM poolt septembris 2023 töö nr T-024-23.
2. Tugiplaani leppemärkides on välja toodud ainult need geodeetilised tingmärgid, mis on vajalikud detailplaneeringu tehnovõrkude paremaks mõistmiseks.
3. Kõik geodeetilised tingmärgid on antud Majandus- ja taristuministri määruse 22.04.2016 nr 34 „Topo-geodeetilisele uuringule ja teostusmõõdistamisele esitatavad nõuded“ lisas 2

DuoGraaf OÜ 5643889	**TELLIJA** AS SAMI	**PROJEKTI JUHT** Mari Kallas	**LEHT** 4
	PROJEKT Saue linn Tule tn 20 katastriüksuse ja lähiala detailplaneering	**PLANEERIJA** Mari Kallas	**STAADIUM** DP
	JOONIS Tugiplaan	**MÕÕT** 1:1000 / **TÖÖ NR.** 2401	**KOOSTATUD** 5.09.2024