


| Jrk. nr. | IKÕ ala Pos nr (plaanil) | Kinnistu registriosa number | Katastriüksuse tunnus, nimi ja sihtotstarve; | Asukoht riigitee (nr ja nimi) suhtes (lõigu algus ja lõpp km) | Ala pindala (m ²) | Ehitis |
|----------|--------------------------|-----------------------------|--|---|-------------------------------|------------------------|
| 1 | POS. 28 | 9728050 | 30401:001:0473 11157 Sausti-Kiili tee 100% transpordimaa | 11157 Sausti-Kiili tee km 0,25 | 18 | jalgratta- ja jalgteed |
| 2 | POS. 17 | 9728050 | 30401:001:0473 11157 Sausti-Kiili tee 100% transpordimaa | 11157 Sausti-Kiili tee km 0,26 - 0,31 | 263 | jalgratta- ja jalgteed |
| 3 | POS. 18 | 9728050 | 30401:001:0473 11157 Sausti-Kiili tee 100% transpordimaa | 11157 Sausti-Kiili tee km 0,32 - 0,38 | 195 | jalgratta- ja jalgteed |

| | | | | | |
|---|-----------------|--|--|-----------------------|-----------------------|
| <div><div>ESPRII</div><div>Kaisla 3 Tallinn 13516 Registrikood: 12566284 Tel +372 502 6788 esprii@esprii.ee www.esprii.ee</div></div> | | | Töö tellija Kiili Vallavalitsus | | |
| | | | Töö nimetus Sausti tee jalgratta- ja jalgtee projekteerimine | | |
| | | | Joonise nimetus Isikliku kasutusõiguse seadmise plaan, 11157 Sausti-Kiili tee | | |
| Juhataja | Mikk Mutso | | Staadium põhiprojekt | Mõõtkava 1:500 | Töö nr 220505 |
| Projekteerija | Germo Ilvesmets | | | | |
| Vastutav insener | Mikk Mutso | | Kuupäev 12.04.2023 | | Joonise nr TL-9-17 |
| | | | | | |

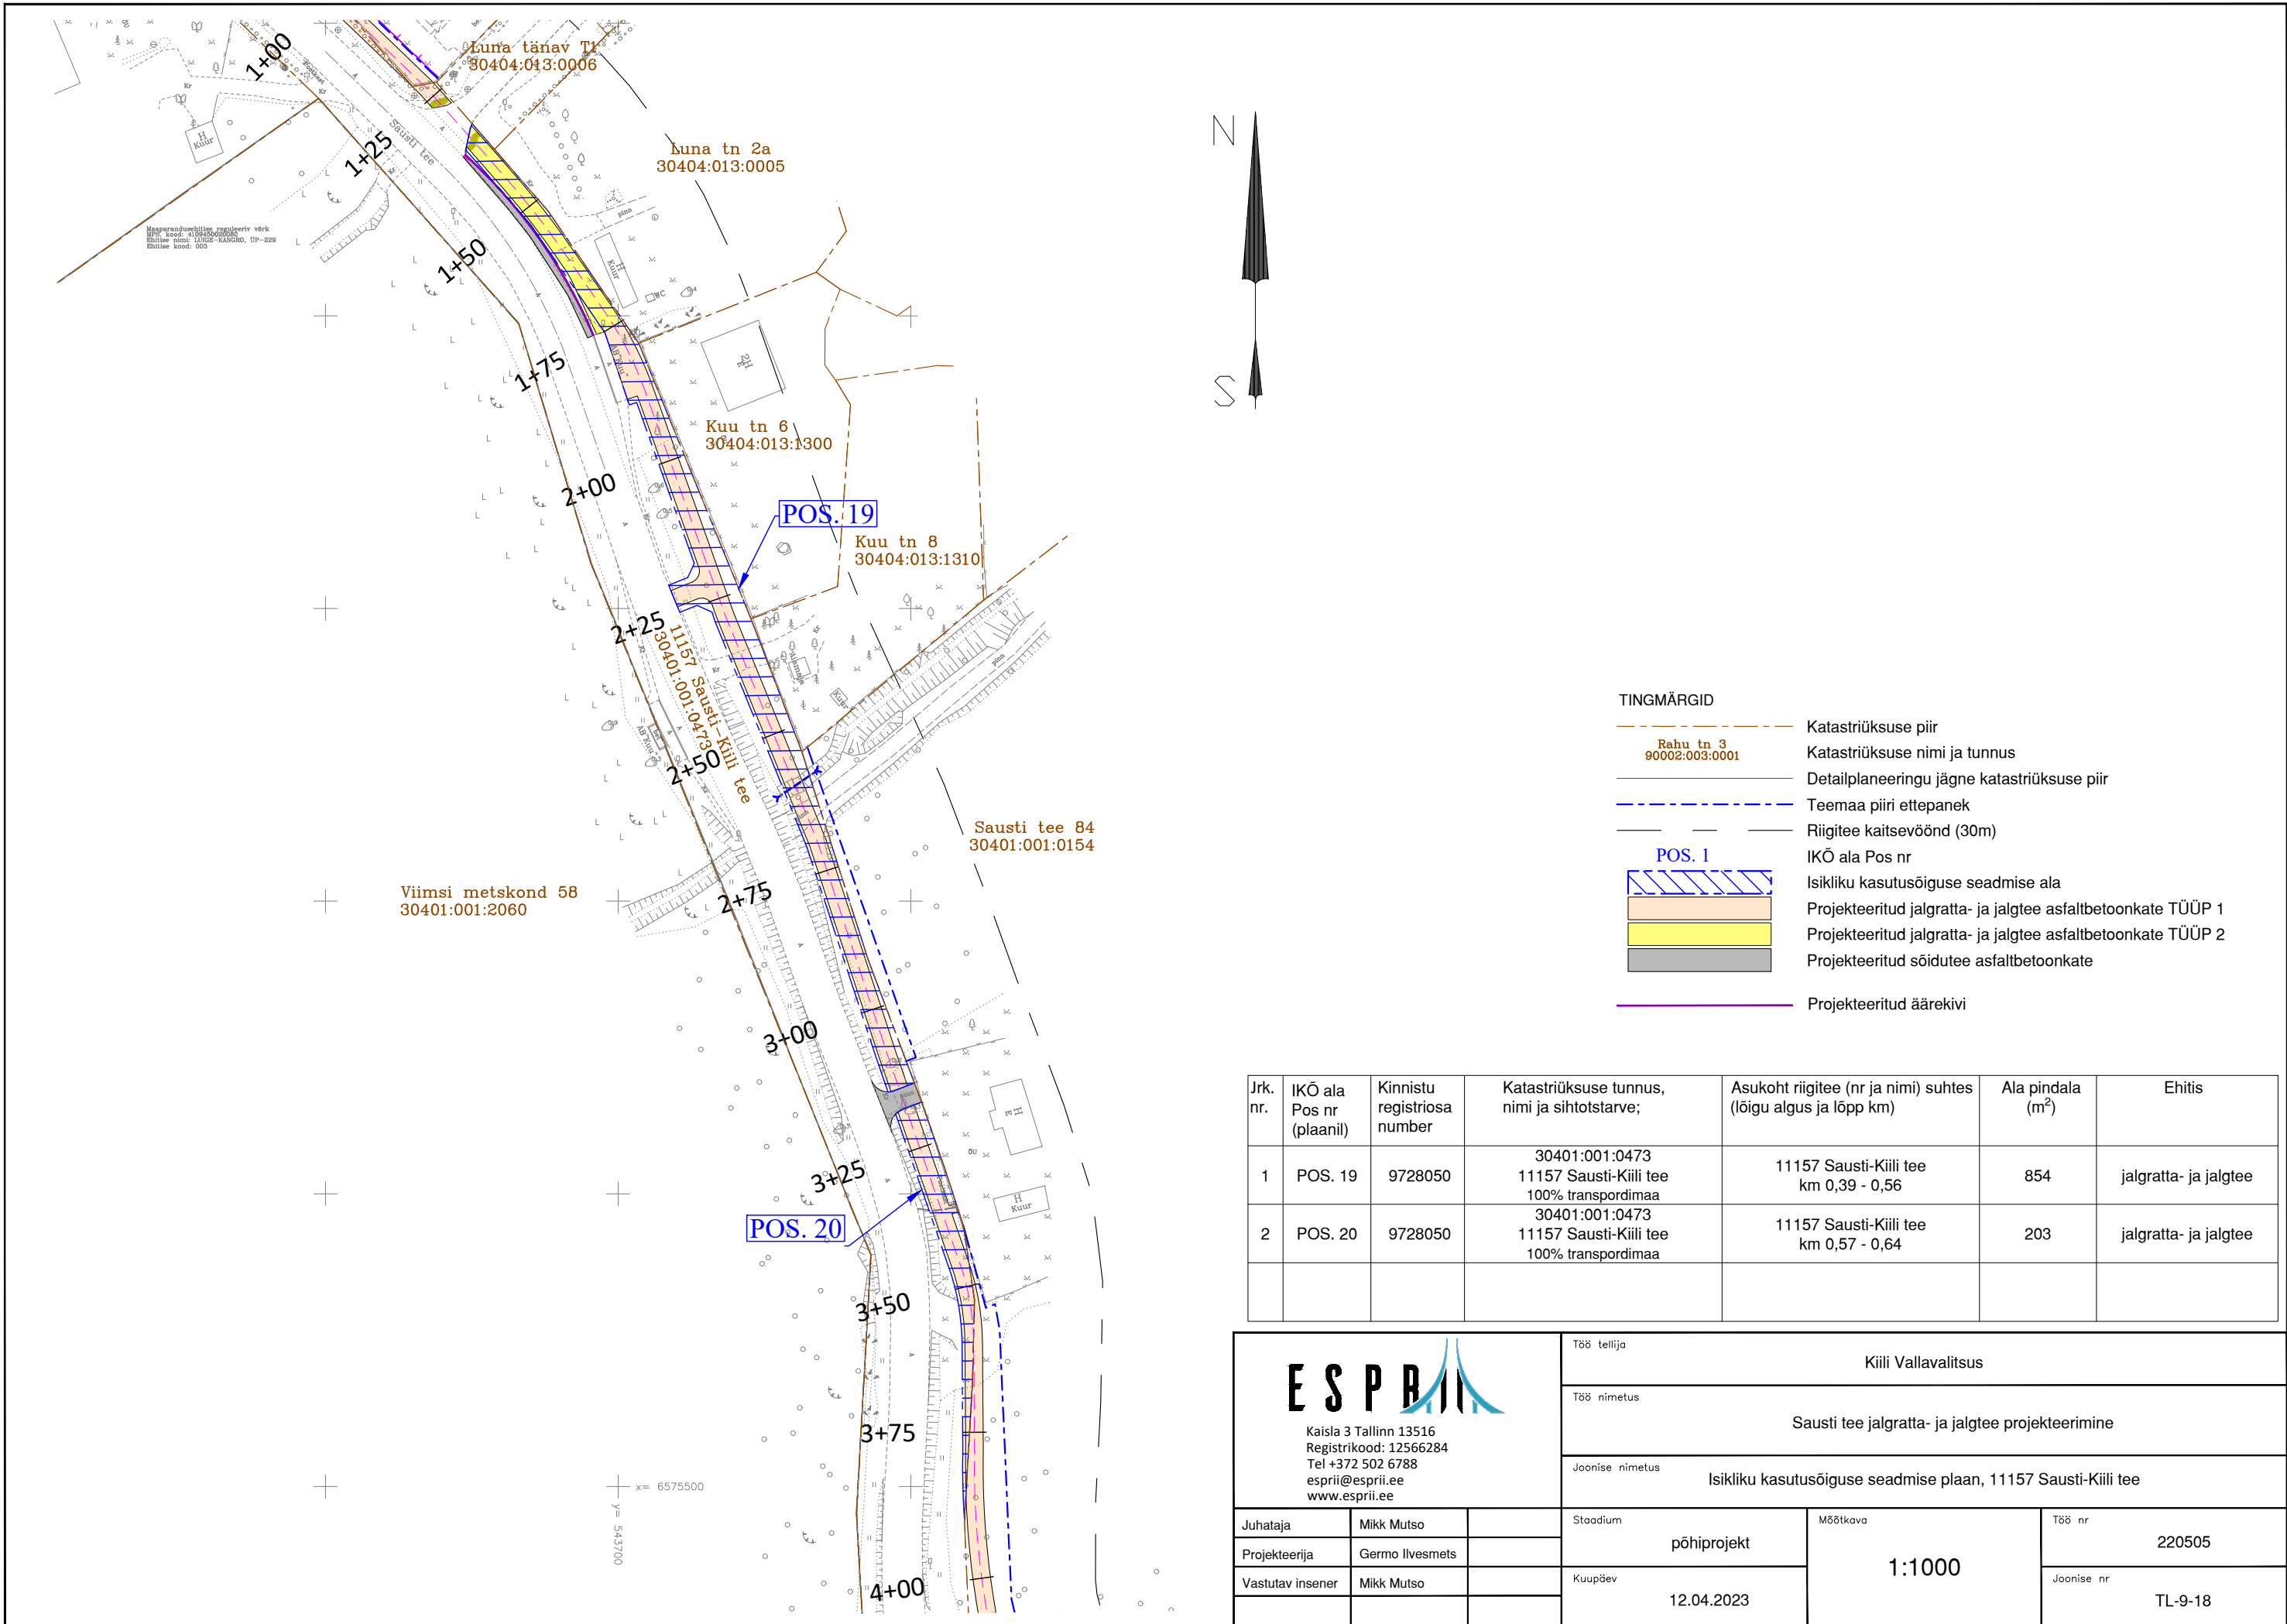

- TINGMÄRGID
- Rahu tn 3
90002:003:0001

POS. 1
- Katastriüksuse piir

Katastriüksuse nimi ja tunnus

Detailplaneeringu jägne katastriüksuse piir

Teemaa piiri ettepanek

Riigitee kaitsevöönd (30m)

IKÕ ala Pos nr

Isikliku kasutusõiguse seadmise ala

Projekteeritud jalgratta- ja jalgteed asfaltbetoonkate TÜÜP 1

Projekteeritud jalgratta- ja jalgteed asfaltbetoonkate TÜÜP 2

Projekteeritud sõidutee asfaltbetoonkate

Projekteeritud äärekivi

| Jrk. nr. | IKÕ ala Pos nr (plaanil) | Kinnistu registriosa number | Katastriüksuse tunnus, nimi ja sihtotstarve; | Asukoht riigitee (nr ja nimi) suhtes (lõigu algus ja lõpp km) | Ala pindala (m²) | Ehitis |
|----------|--------------------------|-----------------------------|--|---|------------------|------------------------|
| 1 | POS. 19 | 9728050 | 30401:001:0473 11157 Sausti-Kiili tee 100% transpordimaa | 11157 Sausti-Kiili tee km 0,39 - 0,56 | 854 | jalgratta- ja jalgteed |
| 2 | POS. 20 | 9728050 | 30401:001:0473 11157 Sausti-Kiili tee 100% transpordimaa | 11157 Sausti-Kiili tee km 0,57 - 0,64 | 203 | jalgratta- ja jalgteed |
| | | | | | | |

| | | | | | | | | |
|---|-----------------|--|-----------------|--|-----------|---|------------|--|
| <div><div>ESPRII</div><div>Kaisla 3 Tallinn 13516 Registrikood: 12566284 Tel +372 502 6788 esprii@esprii.ee www.esprii.ee</div></div> | | | Töö tellija | | | Kiili Vallavalitsus | | |
| | | | Töö nimetus | | | Sausti tee jalgratta- ja jalgtee projekteerimine | | |
| | | | Joonise nimetus | | | Isikliku kasutusõiguse seadmise plaan, 11157 Sausti-Kiili tee | | |
| Juhataja | Mikk Mutso | | Staadium | | Mõõtkaava | | Töö nr | |
| Projekteerija | Germo Ilvesmets | | põhiprojekt | | | | 220505 | |
| Vastutav insener | Mikk Mutso | | Kuupäev | | 1:1000 | | Joonise nr | |
| | | | 12.04.2023 | | | | TL-9-18 | |