
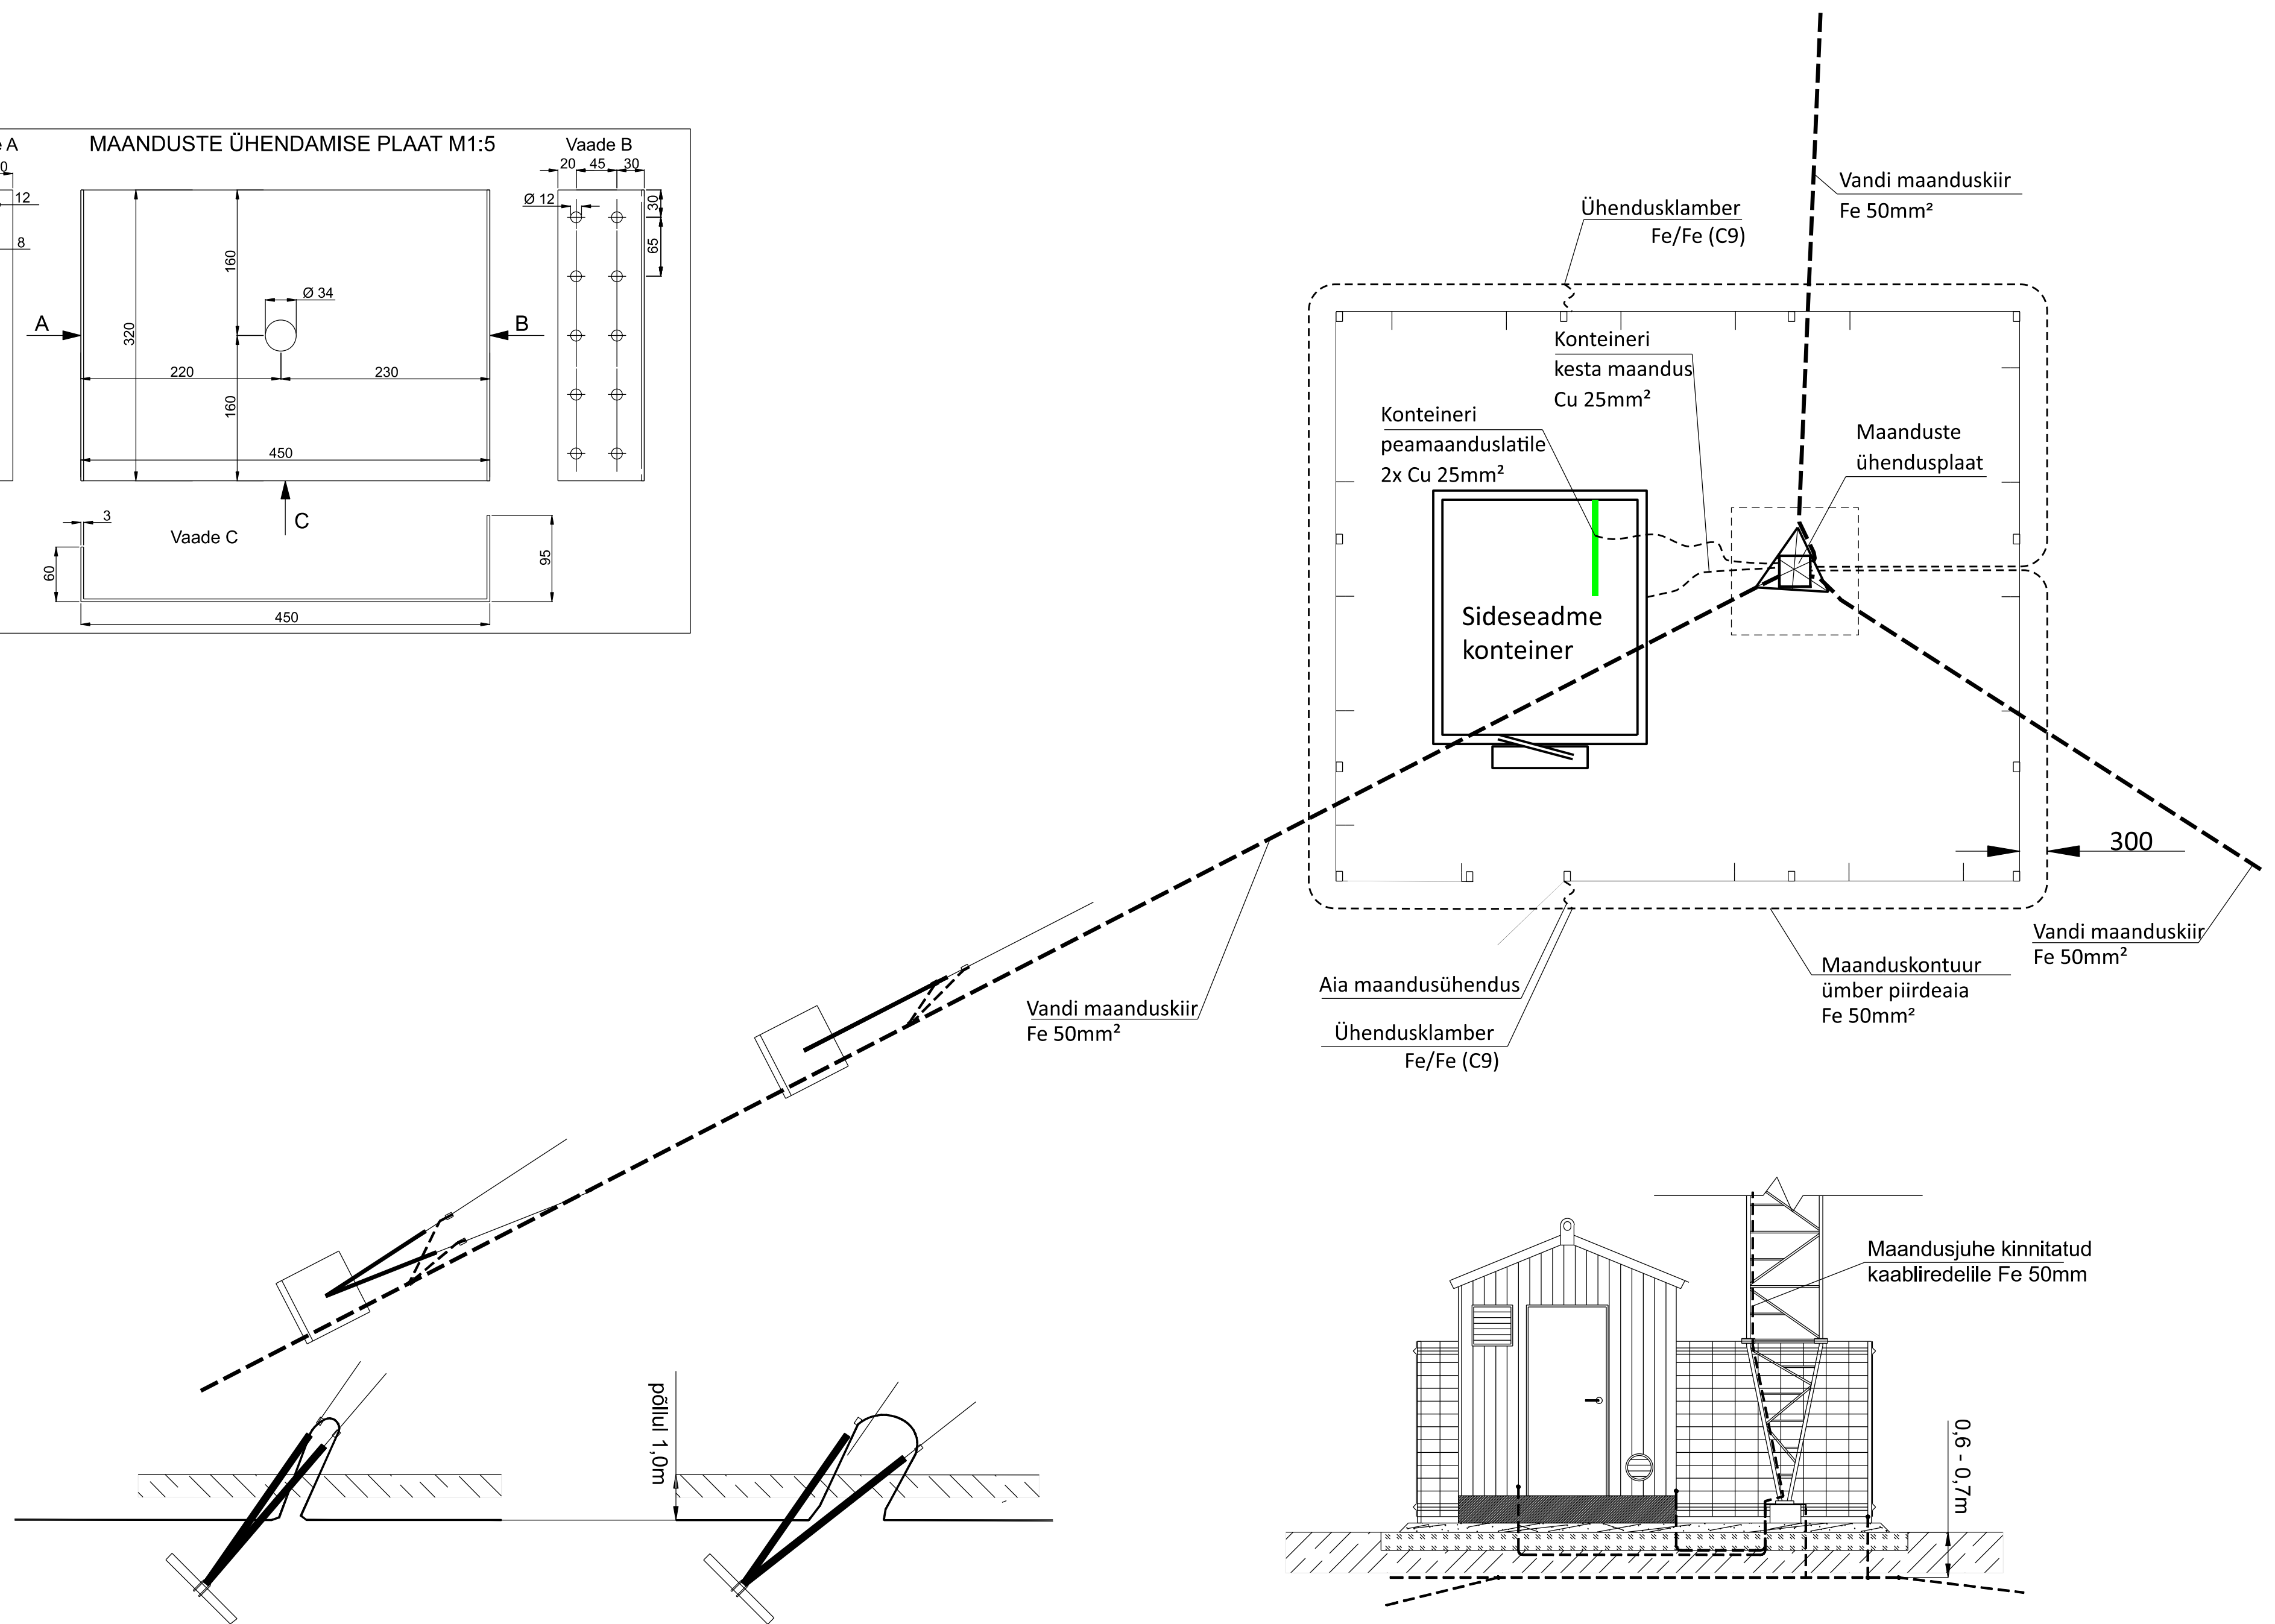


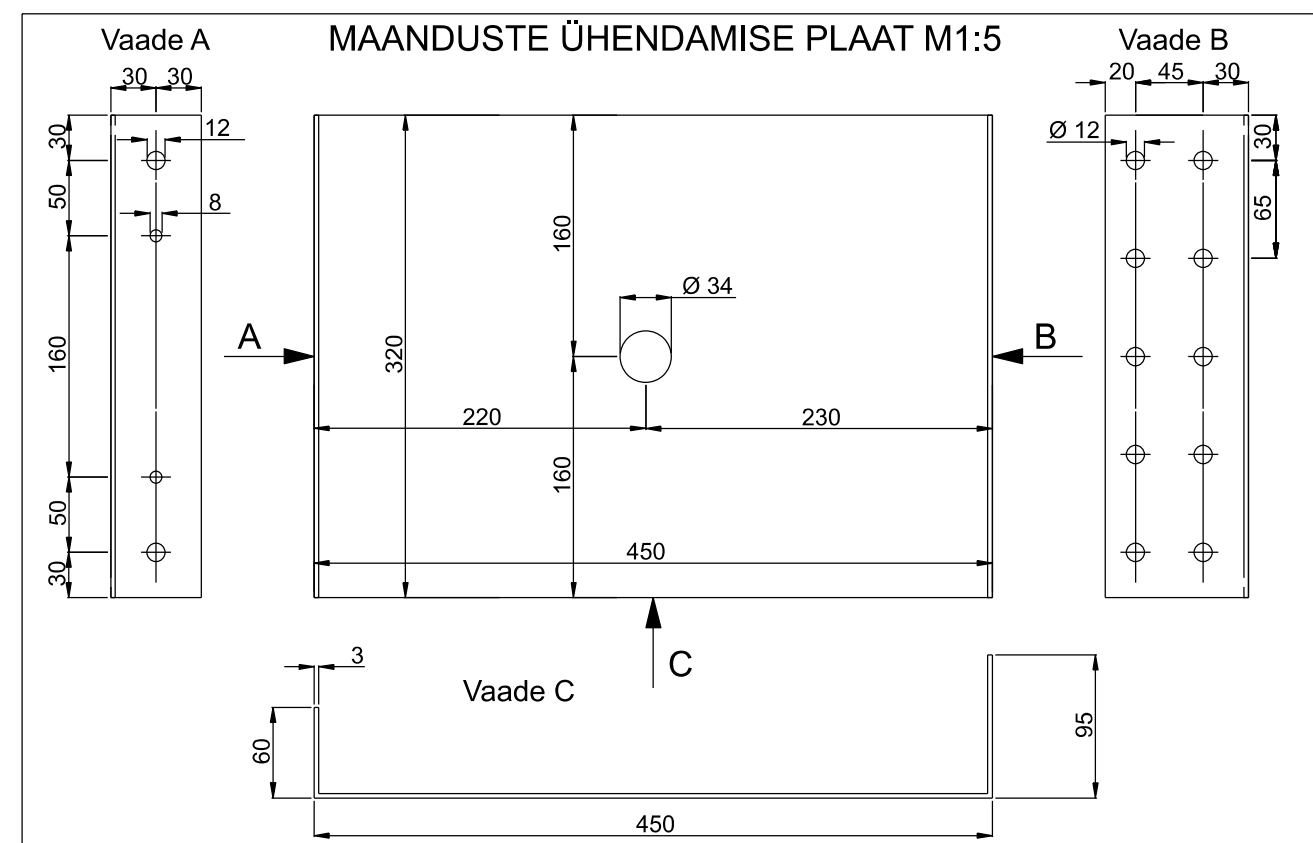

TÖÖ NR	13891P	OBJEKT	Pärnu maakond, Tori vald, Kurena küla ELASA 80m mobiilsidemast		
TÖÖ KOOD		Aadress	Pärnu maakond Tori vald Kurena küla		
KOOSTAS	L. Jänes	FAIL	13891_PP_EN-5-03_MaandustePaigaldamine		
KONTROLLIS	H. Jürmann	MÕÖTKAVA	LEHT	JOONIS	Mobiililastri L=80m, Maanduste paigaldamine
KOOSTATUD	04.08.2026	1:50	1 / 1		