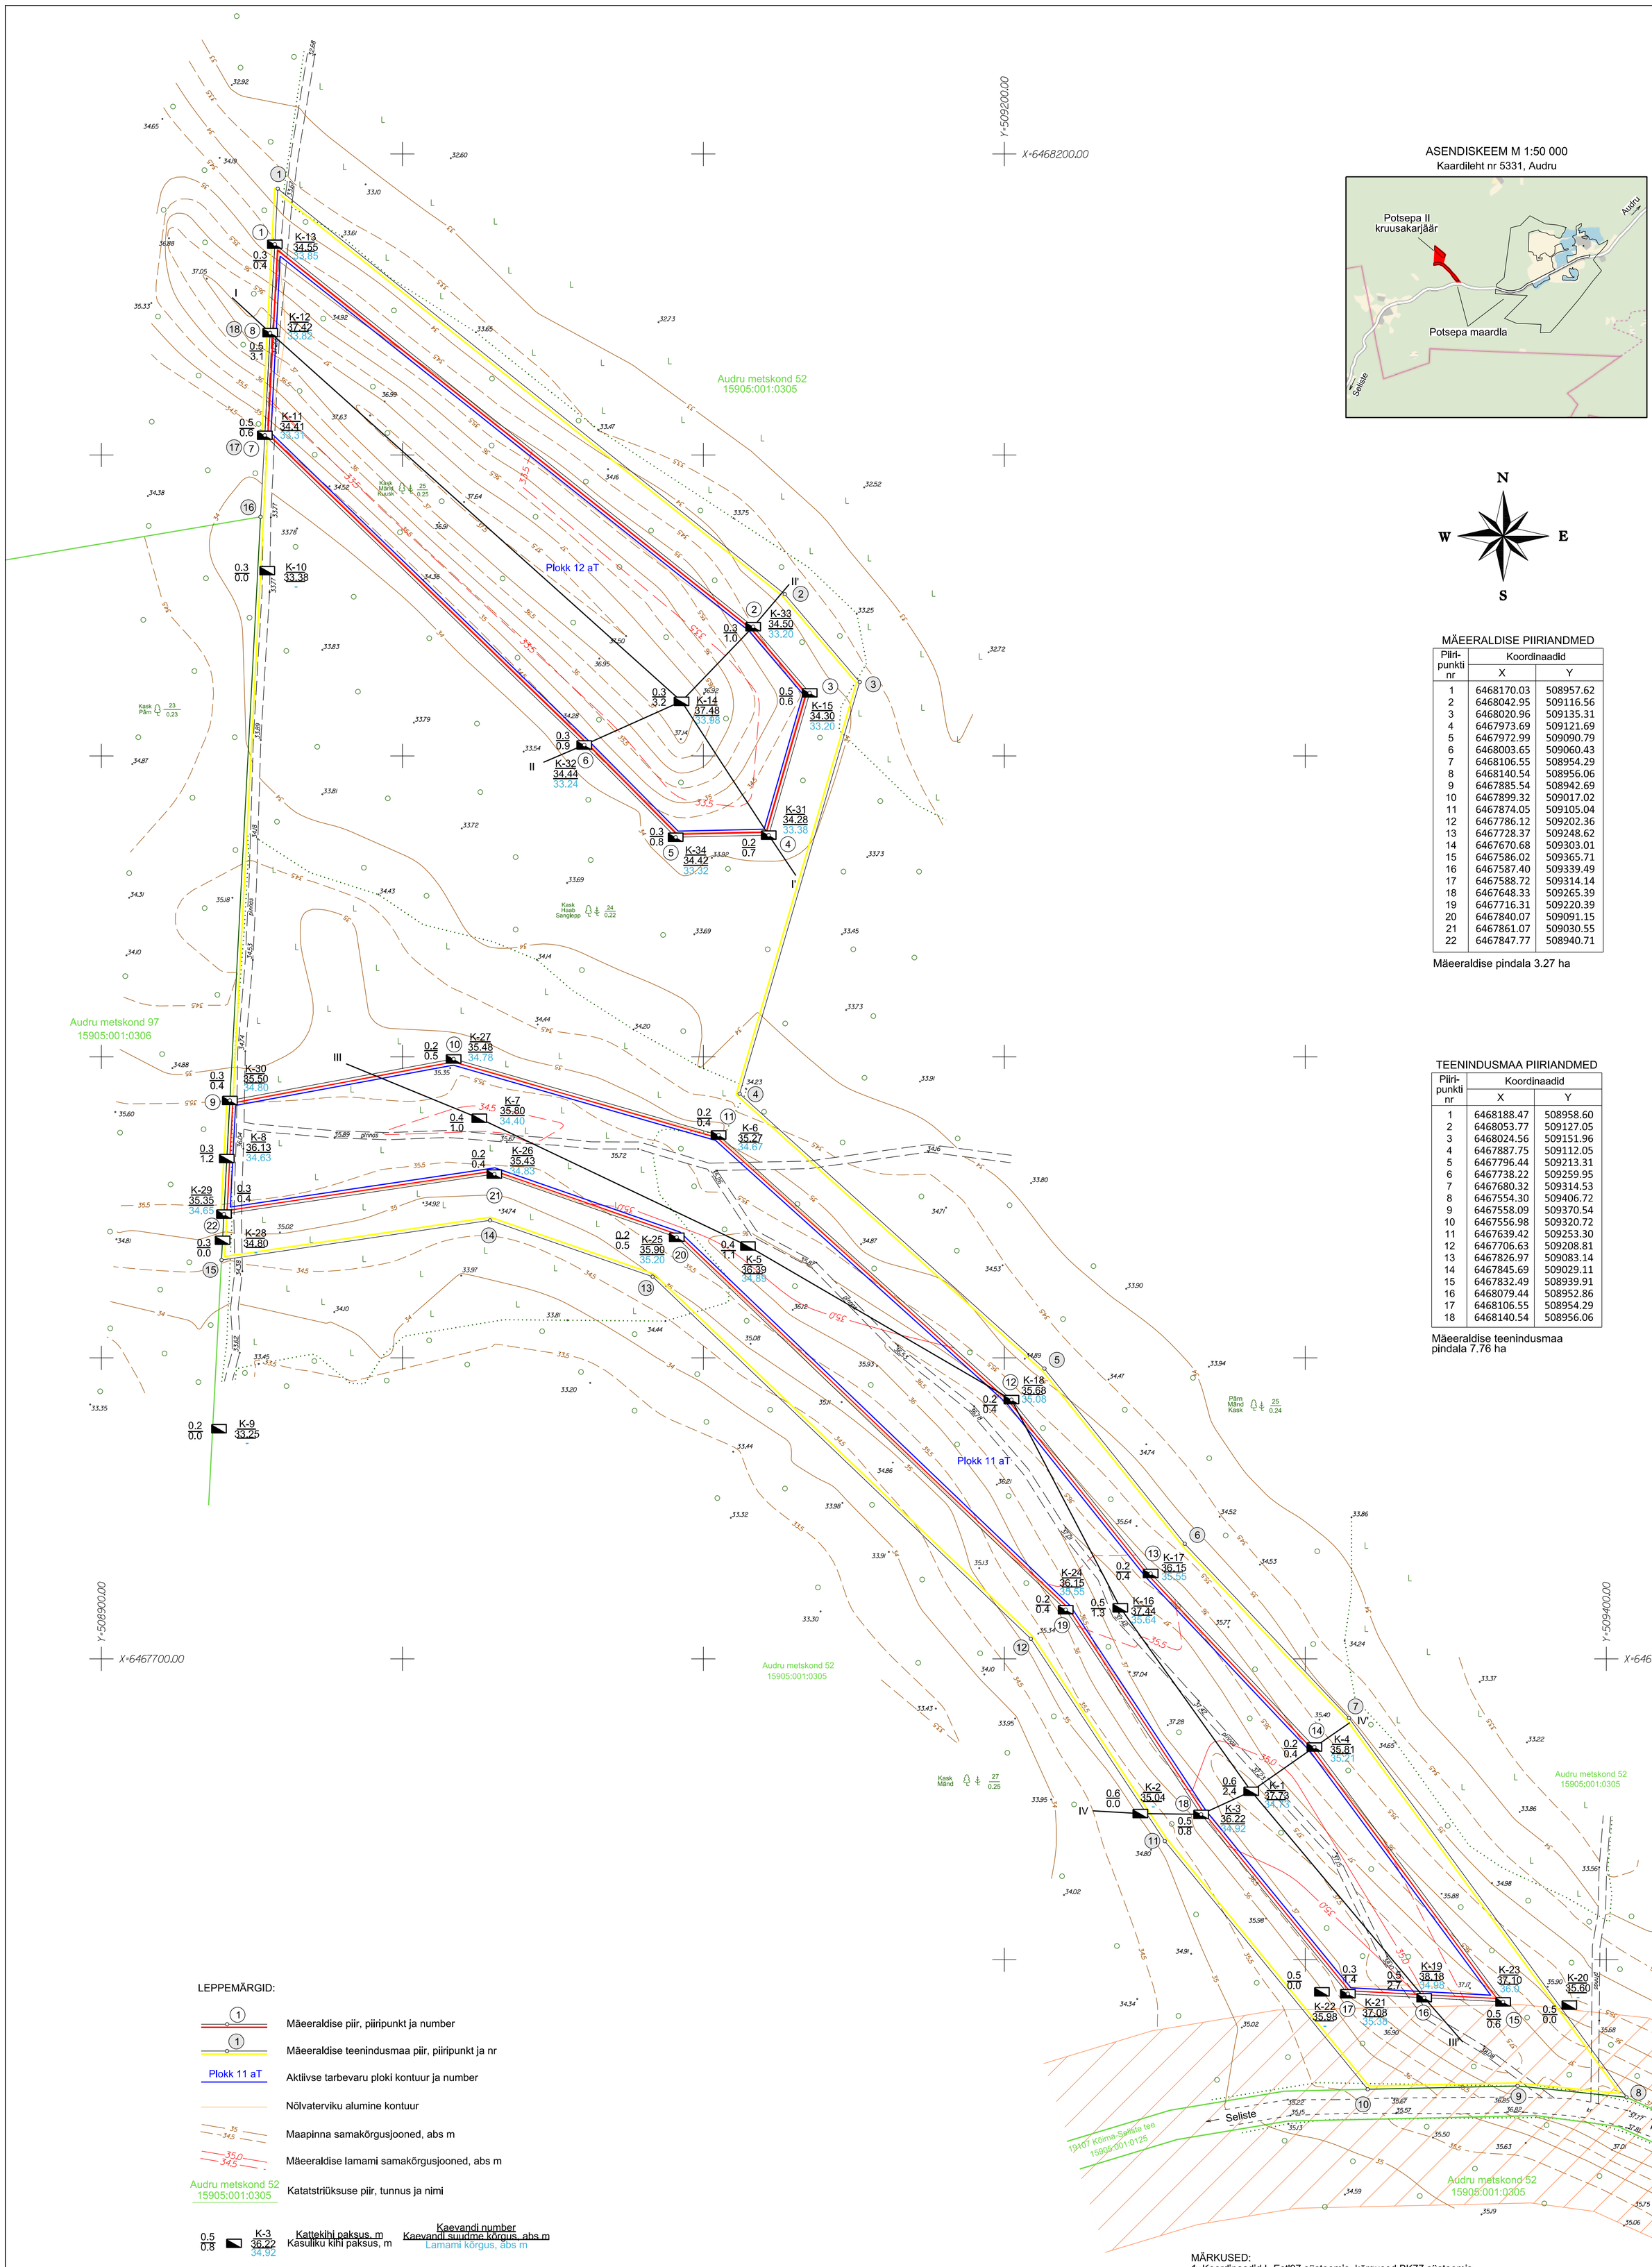

ASENDISKEEM M 1:50 000

Kaardileht nr 5331, Audru

N

W E

S

MÄEERALDISE PIIRIANDMED

Piiripunkti nr	Koordinaadid	
	X	Y
1	6468170.03	508957.62
2	6468042.95	509116.56
3	6468020.96	509135.31
4	6467973.69	509121.69
5	6467972.99	509090.79
6	6468003.65	509060.43
7	6468106.55	508954.29
8	6468140.54	508956.06
9	6467885.54	508942.69
10	6467899.32	509017.02
11	6467874.05	509105.04
12	6467786.12	509202.36
13	6467728.37	509248.62
14	6467670.68	509303.01
15	6467586.02	509365.71
16	6467587.40	509339.49
17	6467588.72	509314.14
18	6467648.33	509265.39
19	6467716.31	509220.39
20	6467840.07	509091.15
21	6467861.07	509030.55
22	6467847.77	508940.71

Mäeeraldise pindala 3.27 ha

TEENINDUSMAA PIIRIANDMED

Piiripunkti nr	Koordinaadid	
	X	Y
1	6468188.47	508958.60
2	6468053.77	509127.05
3	6468024.56	509151.96
4	6467887.75	509112.05
5	6467796.44	509213.31
6	6467738.22	509259.95
7	6467680.32	509314.53
8	6467554.30	509406.72
9	6467558.09	509370.54
10	6467556.98	509320.72
11	6467639.42	509253.30
12	6467706.63	509208.81
13	6467826.97	509083.14
14	6467845.69	509029.11
15	6467832.49	508939.91
16	6468079.44	508952.86
17	6468106.55	508954.29
18	6468140.54	508956.06

Mäeeraldise teenindusmaa pindala 7.76 ha

LEPPEMÄRGID:

- Mäeeraldise piir, piiripunkt ja number
- Mäeeraldise teenindusmaa piir, piiripunkt ja nr
- Plokk 11 aT — Aktiivse tarbevaru ploki kontuur ja number
- Nõlvaterviku alumine kontuur
- Maapinna samakõrgusjooned, abs m
- Mäeeraldise lamami samakõrgusjooned, abs m
- Audru metskond 52 15905:001:0305 — Katatstriüksuse piir, tunnus ja nimi
- 0.5 / 0.8 K-3 36.22 / 34.92 — Kattekihi paksus, m / Kasuliku kihi paksus, m; Kaevandi number / Kaevandi suudme kõrgus, abs m / Lamami kõrgus, abs m
- Tee kaitsevöönd

MÄRKUSED:
1. Koordinaadid L-Est'97 süsteemis, kõrgused BK77 süsteemis.
2. Mõõdistamise lähtekoordinaadid ja kõrgused Trimble VRS Now püsijaamade võrk.
3. Katastriüksuse piirid väljastatud Maa-ameti poolt digitaalselt 17.02.2017. a (plaanil skemaatiliselt).
4. Maardla plokkide piirid väljastatud Maa-ameti poolt digitaalselt 20.02.2017. a (plaanil skemaatilised).
5. Kogu ala kattub maaparandussüsteemi reguleeriva võrguga POTSEPA (PÜ-79).

0 25 50 m

OÜ J.Viru Markšeideribüroo
Tel: 634 4552
E-post: info@vmb.ee
www.vmb.ee
Tartu mnt 84a-50
10112 Tallinn

Koostas	Triine Nirgi	
Joonestas	Triine Nirgi	
Kinnitas	Tõnis Kattel	

Pärnumaa, Audru vald

Potsepa II kruusakarjäär

MÄEERALDISE PLAAN

Tellija: EESTI KILLUSTIK OÜ, Röstla karjäär, Põltsamaa vald, 48022 Jõgevamaa — Tellija allkiri:

Gr lisa 1

Töö nr 17023

Mõõtkava: 1.1000

Formaat A1

Mõõdistatud: 28.02.2017

Koostatud: 24.03.2017