




VAADE 11

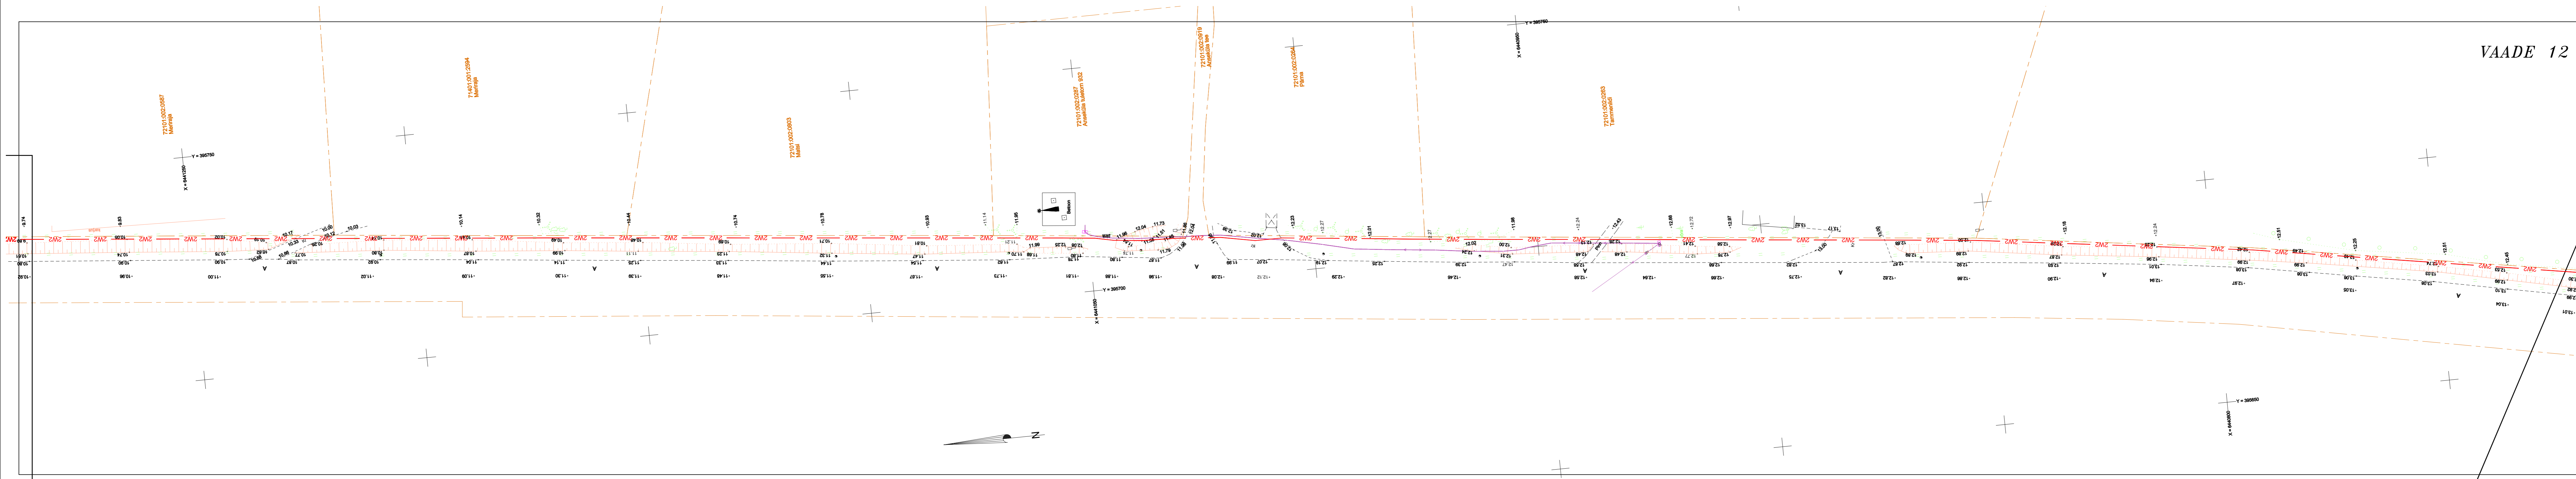


VAADE 12

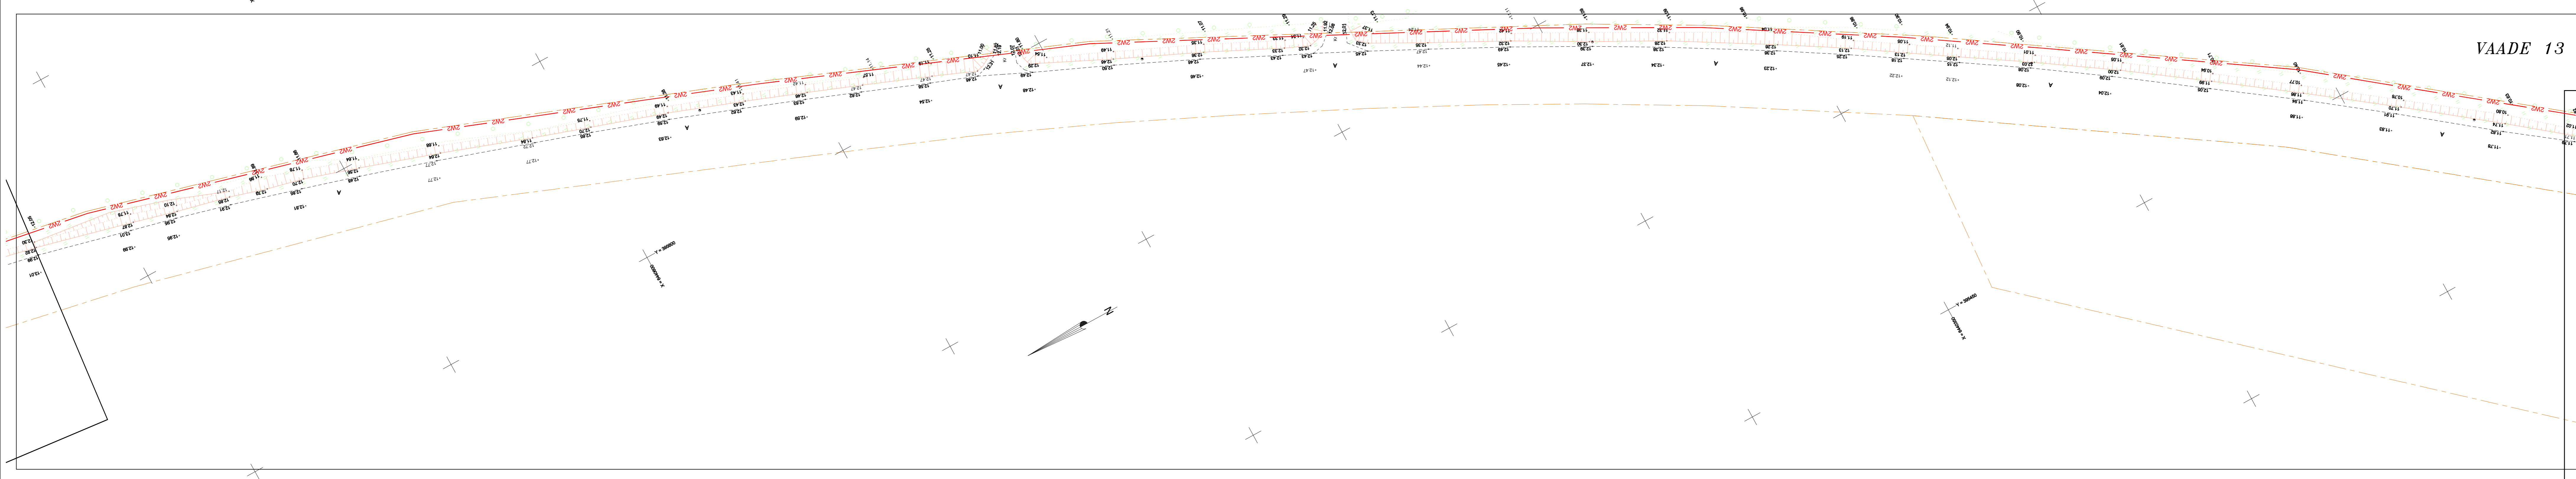

VAADE 13

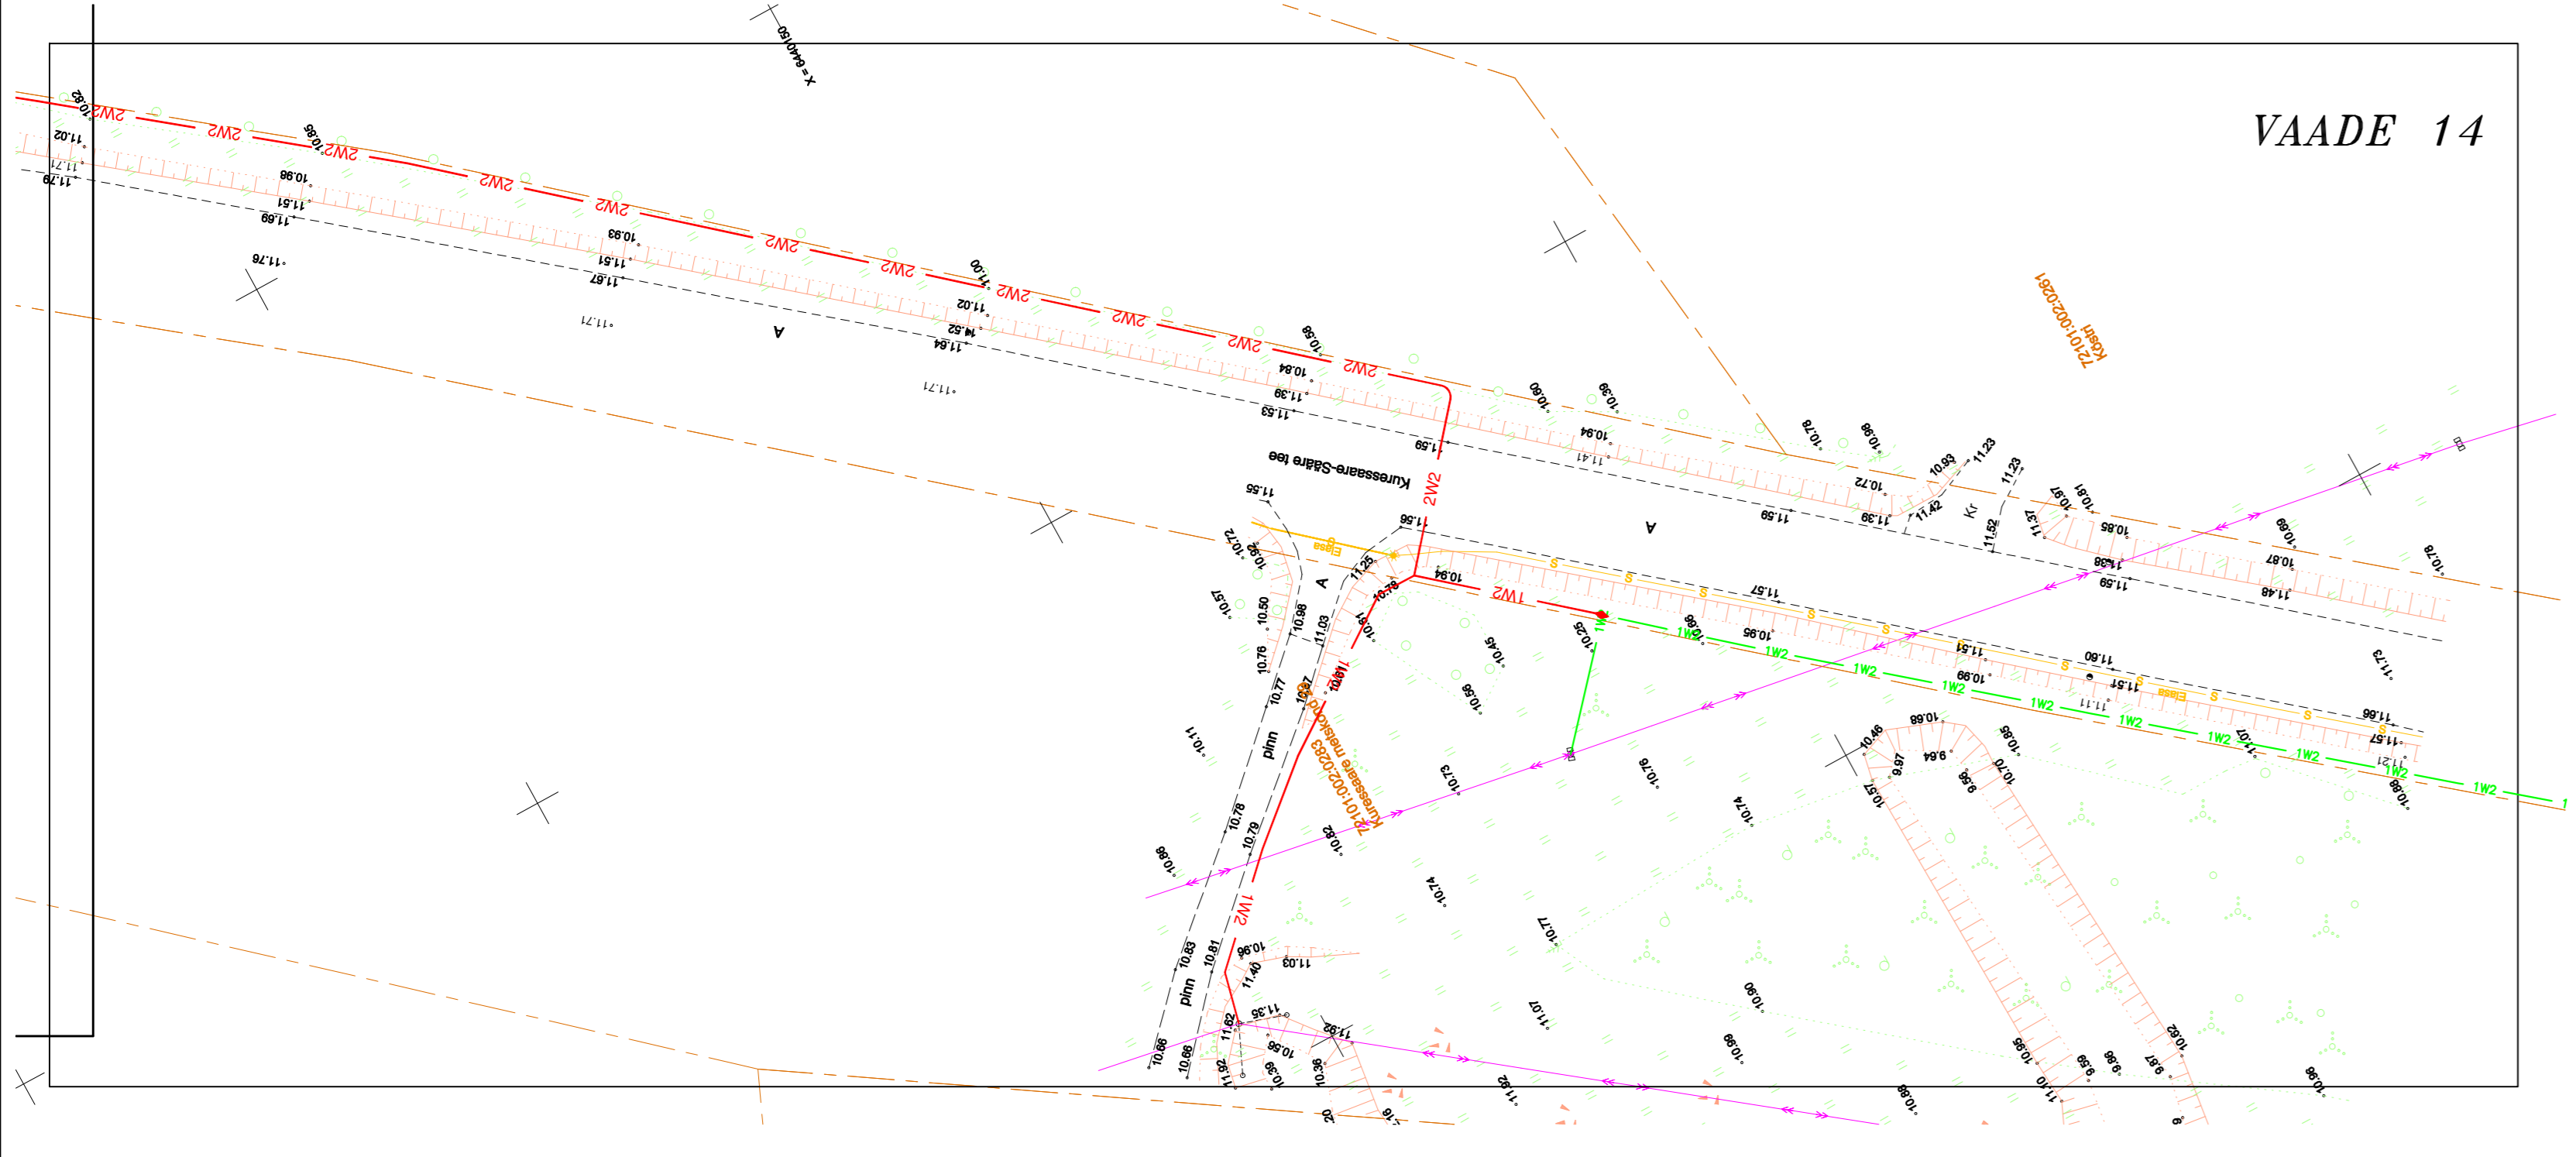

VAADE 14

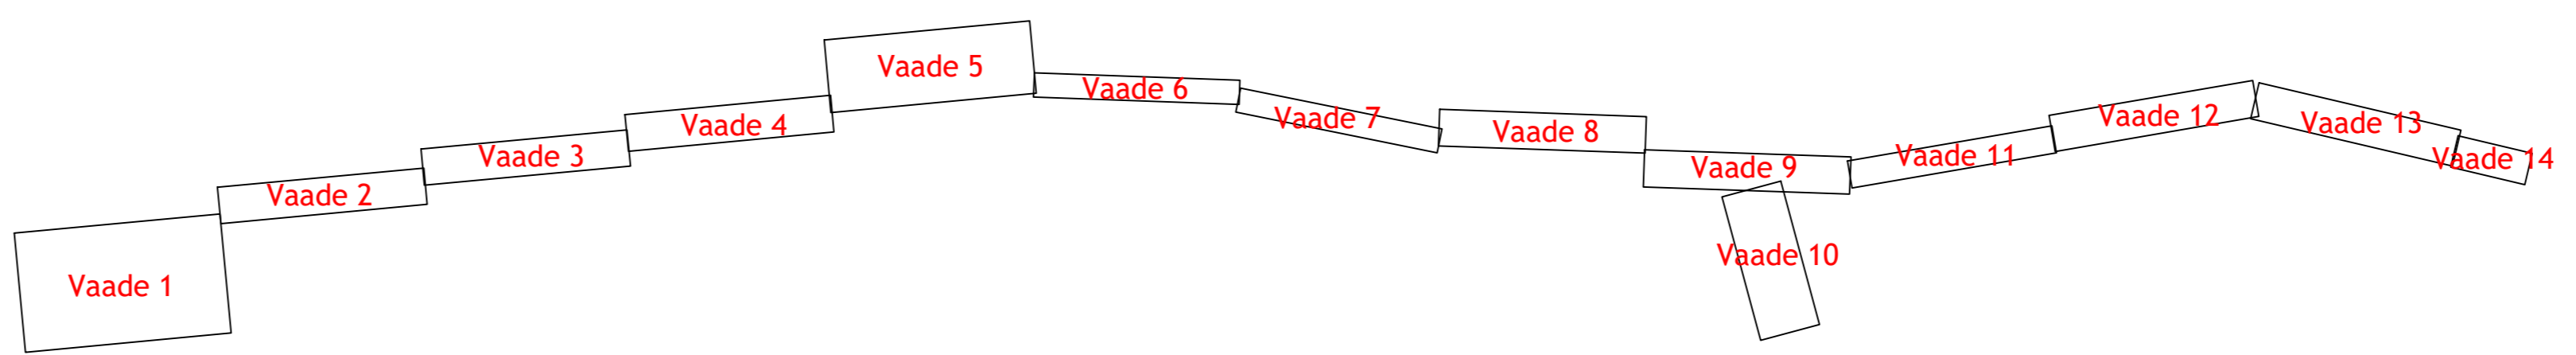

TINGMÄRGID

- 1W2 — 1W2 — 1W2 — Projekteeitav 10kV maakaabel kaitsetorus 750N
- — Projekteeitav puurimistoru 1250N
- 1W1 — 1W1 — 1W1 — Projekteeitav 0.4kV maakaabel
- — Projekteeitav liitumiskilp
- Projekteeitav jätkumuhv/siirdemuhv
- Projekteeitav alajaam

Maudatuse nr	Kaupluse	Projekteerija	Vastutav spetsialist	Selgitus
<p>Keskonnaprojekt ENGINEERING & CONSULTANTS</p> <p>OU KESKONNAPROJEKT A: Ringtee 12, 51013 Tartu T: +372 7305 960 E: kproj@keskonnaprojekt.ee MTR reg nr EL10769210-0001</p>			Töö nimetus	Töö tellija
<p>Projekteerija</p>			Töö nimetus	Elektritevi OÜ
<p>Kontrollis</p>			Töö nimetus	Töö väljaandmise aeg
<p>Projekteeris</p>			Asendiplaan	Joonise digiaadress
<p>Tanel Vaabel</p>			Objekti aadress	IP7326_TP_EL-4-01_asendiplaan.dwg
<p>Tanel Vaabel</p>			Saaremaa vald, Saare maakond	Projektis staadium
<p>Joonise number</p>			TP	IP7326
<p>Mõõtkava</p>			1:1000	Joonise number
<p>EL-4-05</p>				