










TINGMÄRGID

-  Kinnistu piir
-  Maantee kaitsevõnndi piir
-  OJolev 0,4 kV maakaabel
-  OJolev 10 kV maakaabel
-  Proj. 0,4 kV maakaabel 750N kaitsetorus
-  Proj. liturnisklip
-  Trassi puhastamine võsast ja okskest

 Hajjasala taastamine

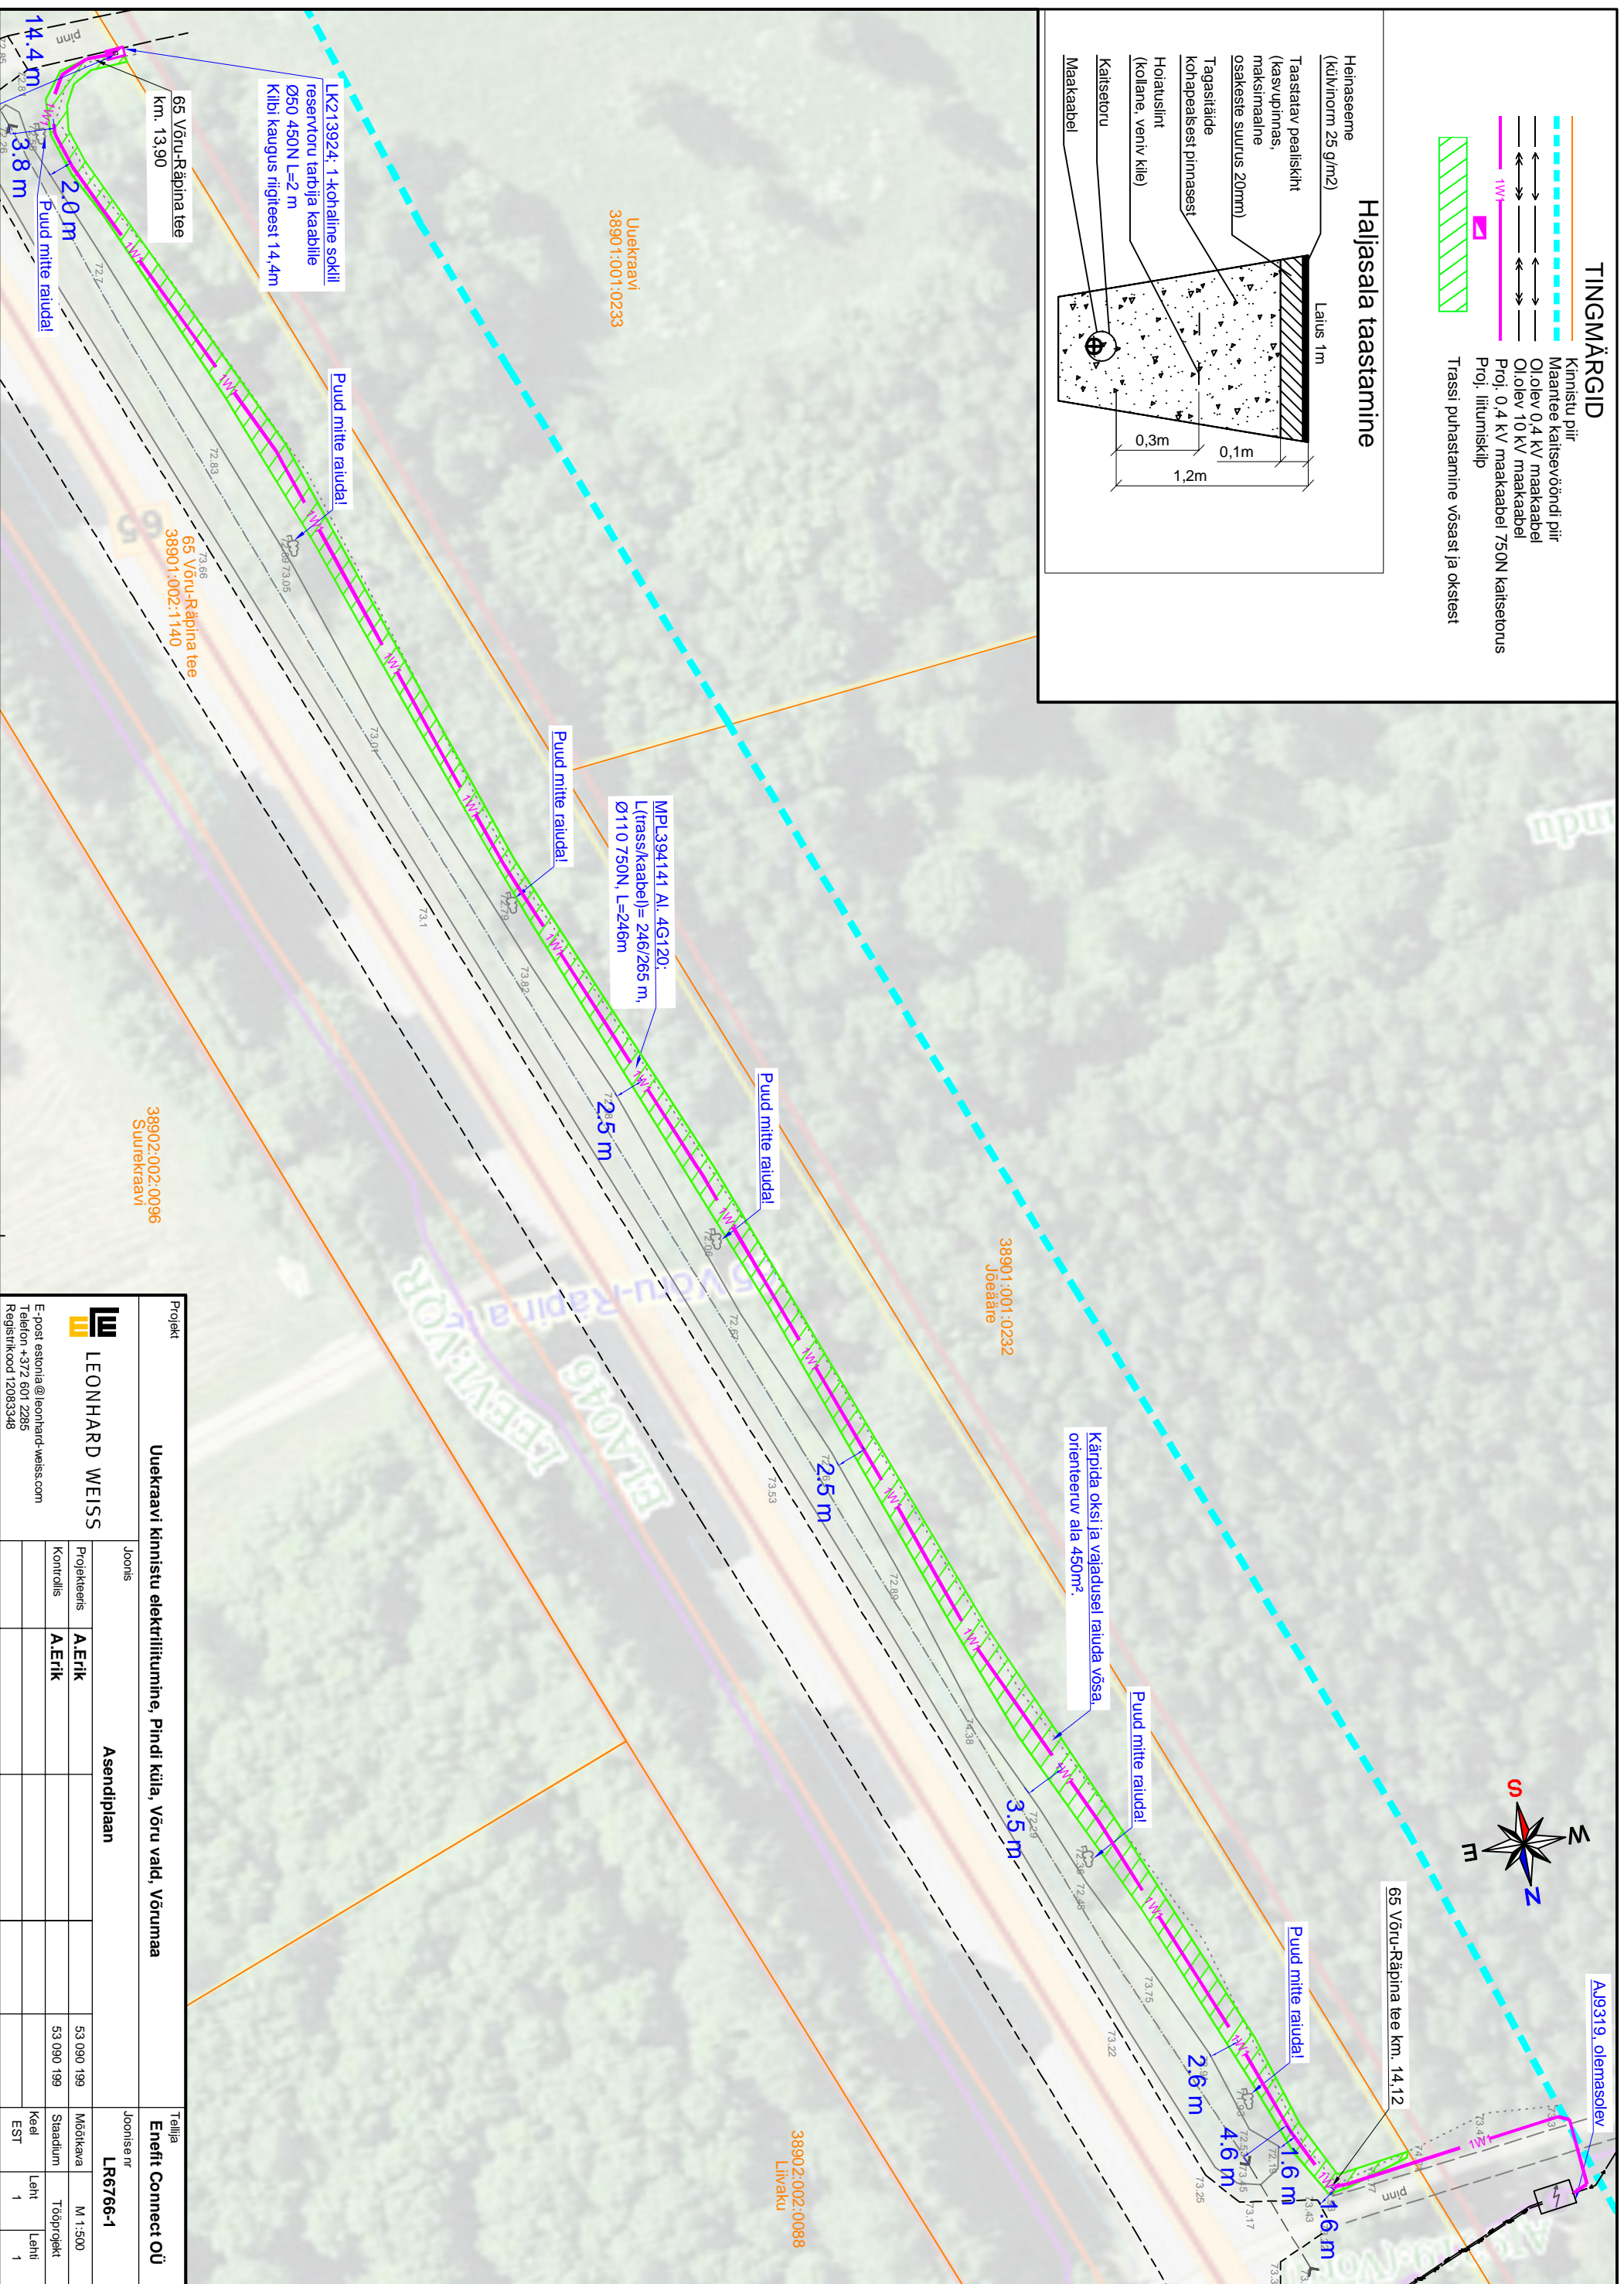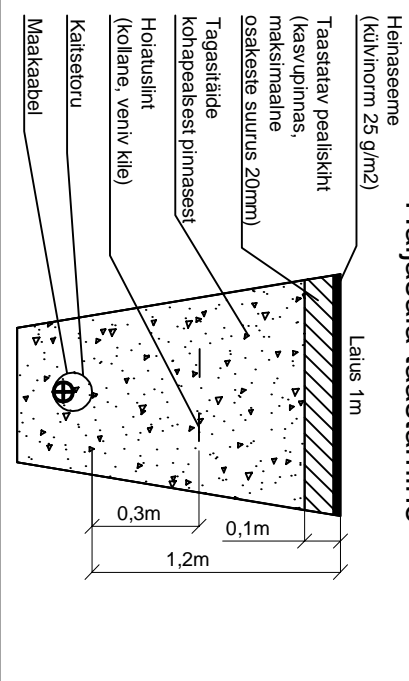

65 Võru-Räpina tee km. 13,90

Uuekraavi 38901:001:0233

MPL394141 AL 4G120: L(trass/kaabel)= 246/265 m, Ø110 750N, L=246m

38901:001:0232 Jõeääre

38902:002:0088 Lihvaku

38902:002:0096 Suurekraavi

Projekt		Tallinn	
Uuekraavi kinnistu elektriliitumine, Pindi küla, Võru vald, Võrumaa		Enefit Connect OÜ	
Joonis	Asendiplaan	Joonise nr	LRe766-1
Projekteeris	A.Erik	Mõõtkava	M 1:500
Kontrollis	A.Erik	Staadium	Tõpprojekt
		Keel	Leht 1
		EST	Leht 1
E-post: estonia@leonhard-weiss.com			
Telefon: +372 601 2285			
Registrikood: 12083348			