

- OLEMASOLEVAD KONSTRUKTSIOONID

LAMMUTATAVAD KANDEKONSTRUKTSIOONID
- VS - 1

ÕHEKROHV
SOOJUSTUS EPS 60 SILVER 150 MM
OLEMASOLEV TELLISSEIN 600 MM

VS - 2

VÄLISVOODRILAUD 21 MM
DIST.LIIST 20 MM
PIR SOOJUSTUS 100 MM
OLEMASOLEV TELLISSEIN 600 MM

VS - 3

ÕHEKROHV
SOOJUSTUS EPS 60 SILVER 150 MM
PROJ. PLOKKSEIN 200 MM

VS - 5

TSEMENTPAALT+ÕHEKROHV
KERGKONSTRUKTSIOON/SOOJUSTUS 100 MM
2XKIPSPLAAT
- SS - 1

VÄIKEPLOKK (VASTAVALT KONSTRUKTSIOONILE)

SS - 2


KERGLOKK 100MM

SS - 3

2XKIPSPLAAT
MET.KARKASS+SOOJUSTUS 66 MM
ÕHKVAHE 10 MM
MET.KARKASS+SOOJUSTUS 66 MM
2XKIPSPLAAT

SS - 4

KIPSPLAAT
MET.KARKASS+SOOJUSTUS 66 MM
KIPSPLAAT

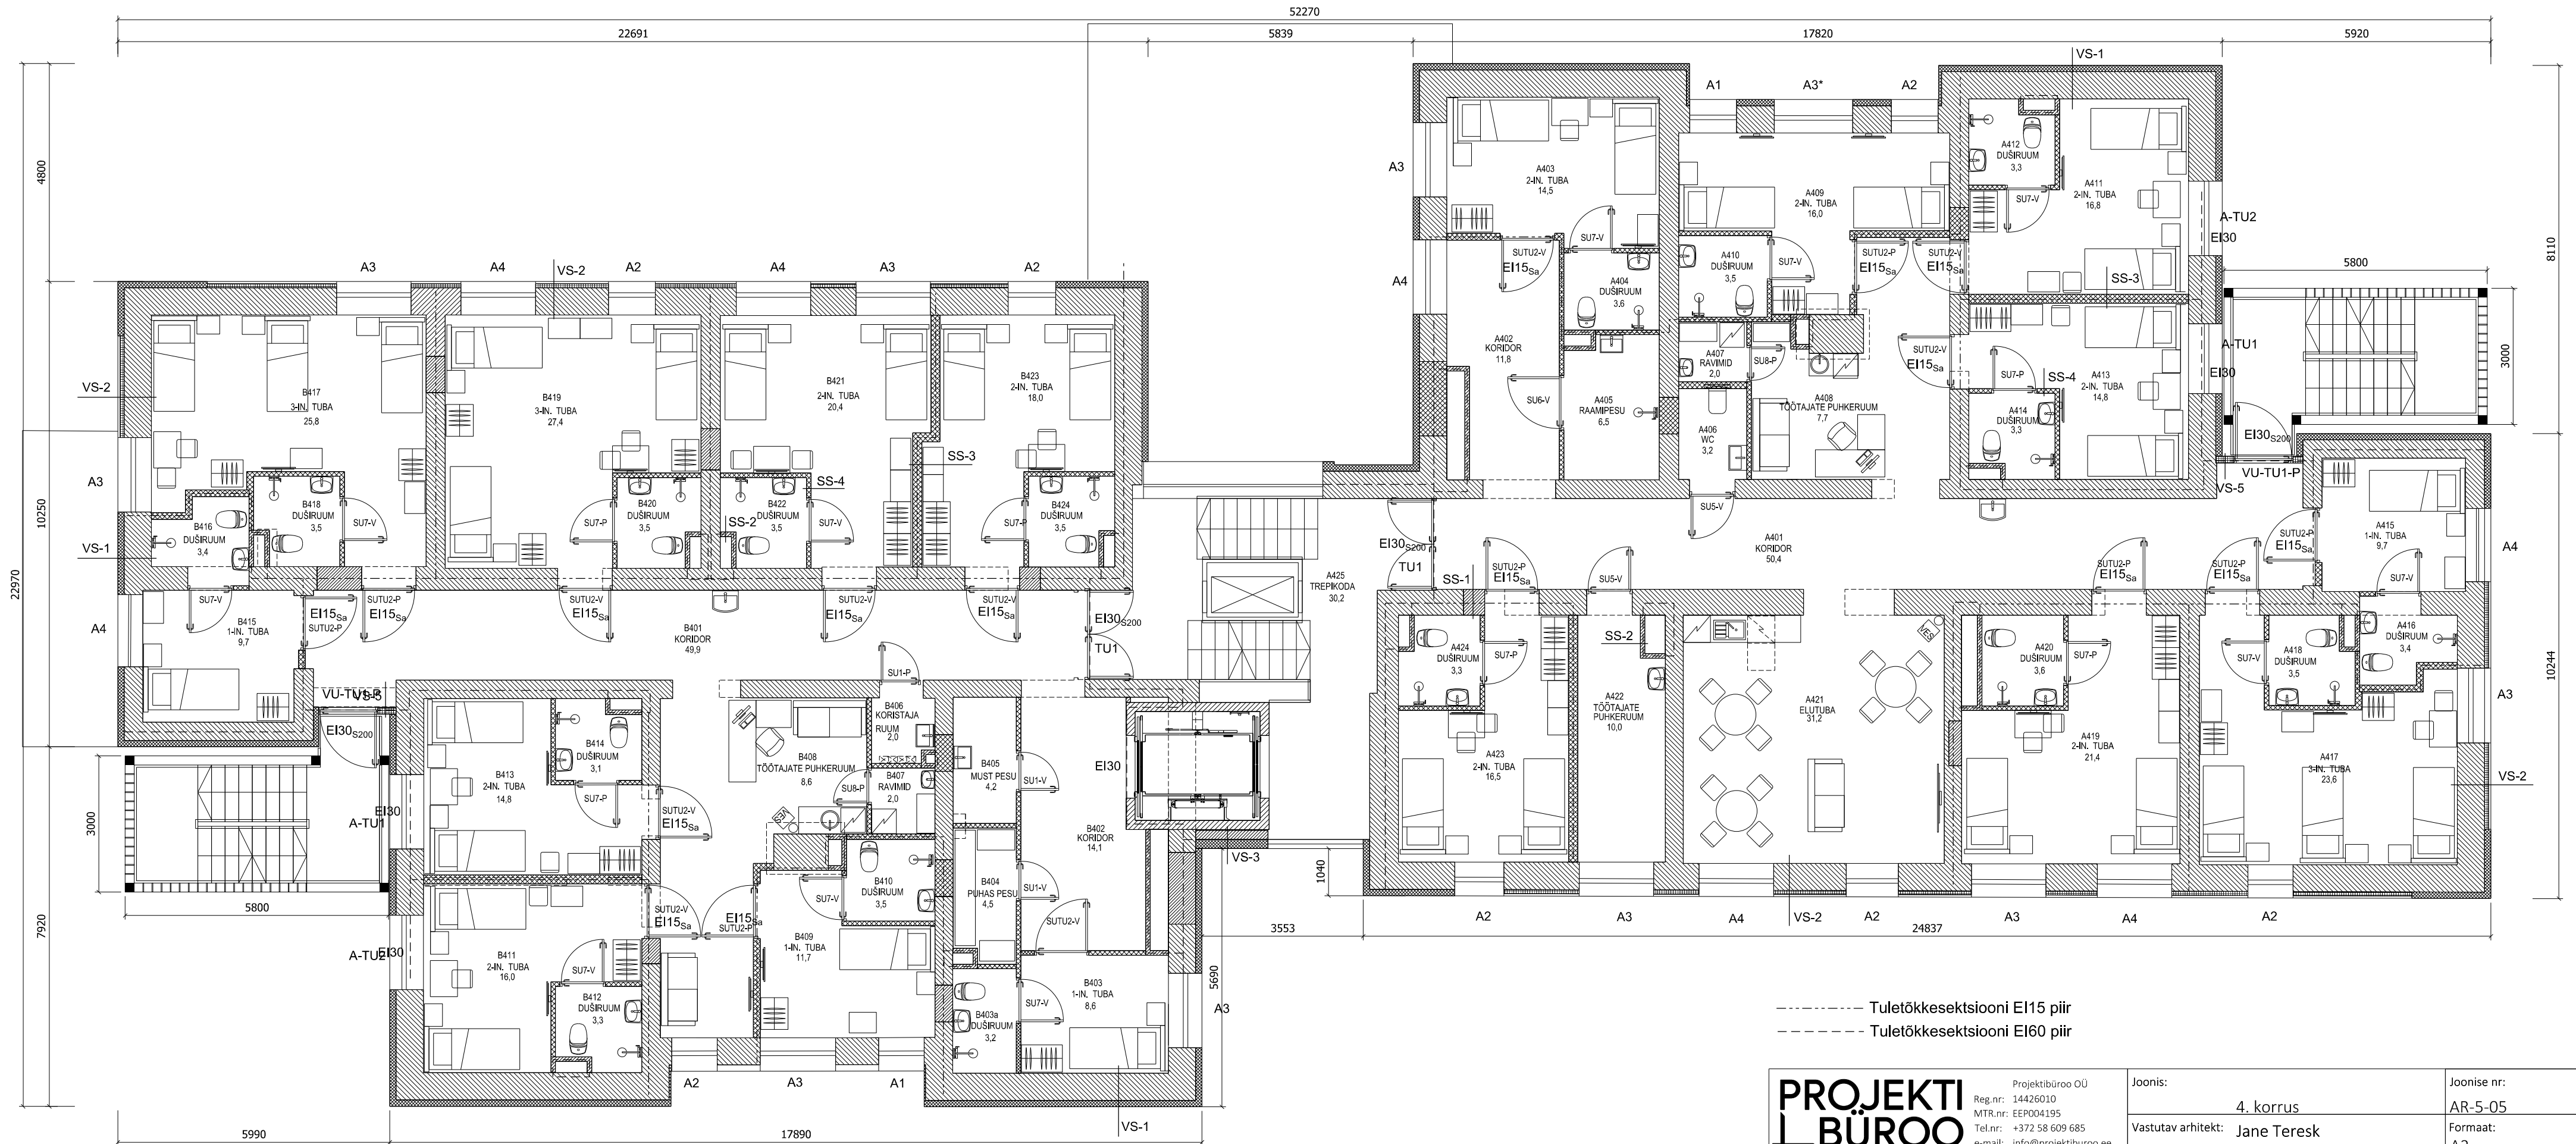

----- Tuletõkkesektiooni EI15 piir
----- Tuletõkkesektiooni EI60 piir

Projekti BÜROO	Reg.nr: 14426010 MTR.nr: EEP004195 Tel.nr: +372 58 609 685 e-mail: info@projektiburoo.ee	Joonis:	4. korrus	Joonise nr:	AR-5-05
		Vastutav arhitekt:	Jane Teresk (allkirjastatud digitaalselt)	Formaat:	A2
Töö nr:	Projekt: Administratiivhoone ümberehitus 2401	Arhitekt/autor:	Inno Vanaselja (allkirjastatud digitaalselt)	Mõõtkava:	1:100
Staadium:	Address: Põllu 1a, Tartu	Arhitekt:		Kuupäev:	27.12.2024