


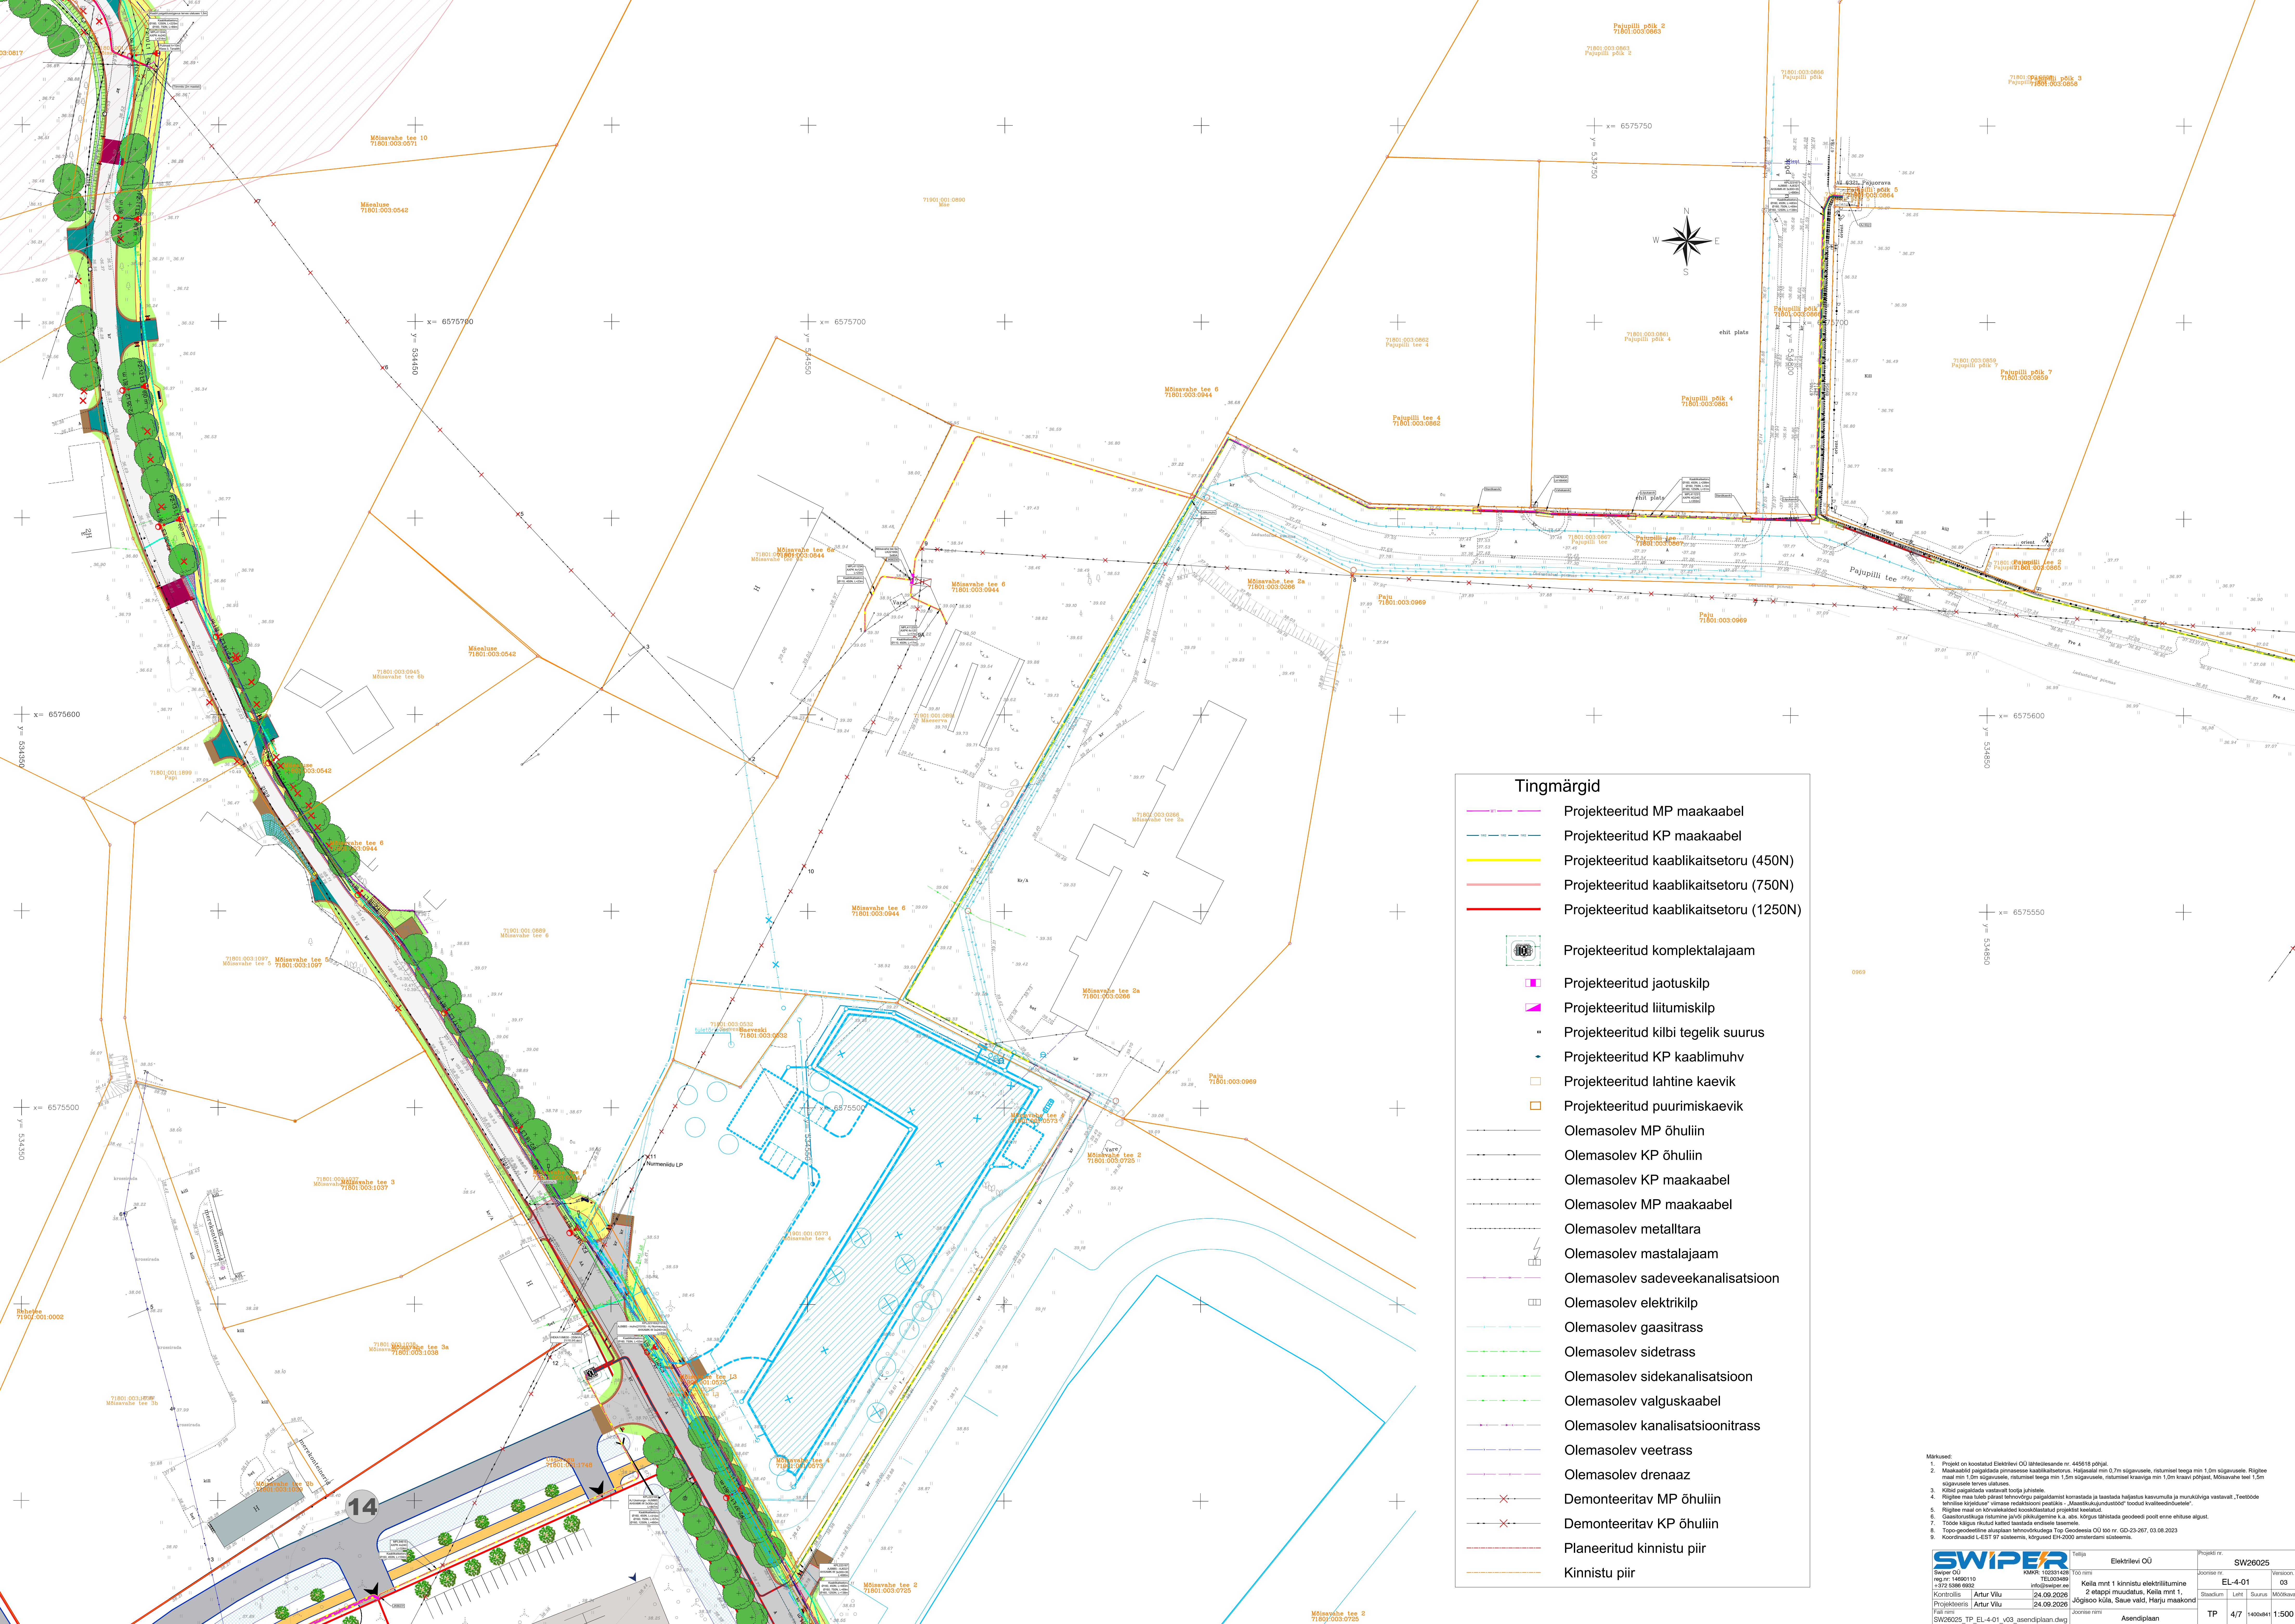

Tingmärgid

- Projekteeritud MP maakaabel
- Projekteeritud KP maakaabel
- Projekteeritud kaablikaitsetoru (450N)
- Projekteeritud kaablikaitsetoru (750N)
- Projekteeritud kaablikaitsetoru (1250N)
- Projekteeritud komplektalajaam
- Projekteeritud jaotuskilp
- Projekteeritud liitumiskilp
- Projekteeritud kilbi tegelik suurus
- Projekteeritud KP kaablimuhv
- Projekteeritud lahtine kaevik
- Projekteeritud puurimiskaevik
- Olemasolev MP õhuliin
- Olemasolev KP õhuliin
- Olemasolev KP maakaabel
- Olemasolev MP maakaabel
- Olemasolev metalltara
- Olemasolev mastalajaam
- Olemasolev sadeveekanalisatsioon
- Olemasolev elektrikilp
- Olemasolev gaasitrass
- Olemasolev sidetrass
- Olemasolev sidekanalisatsioon
- Olemasolev valguskaabel
- Olemasolev kanalisatsioonitrass
- Olemasolev veetrass
- Olemasolev дренаaz
- Demonteeritav MP õhuliin
- Demonteeritav KP õhuliin
- Planeeritud kinnistu piir
- Kinnistu piir

Märkused:
1. Projekt on koostatud Elektrilevi OÜ tehisesaande nr. 445618 põhjal.
2. Maakaablid paigaldada pinnasesse kaablikaitsetorus. Hälgesaal min 0,7m sügavusele, ristumisel teega min 1,0m sügavusele. Ristlõhe maad min 1,0m sügavusele, ristumisel teega min 1,5m sügavusele, ristumisel kraaviga min 1,0m kraavi põhjast, Mõisavähe teel 1,5m sügavusele teevase suunas.
3. Kilbi paigaldada vastavalt tööle juhendile.
4. Ristlõhe maad tuleb täielikult tihendada ja paigaldamiseks korraldada ja taastada haljastus kasvumulla ja mullakiviga vastavalt „Tehetööde tehnilisele kirjeldusele“ viimase redaktiooni peatükis: „Maastikukundusloos“ hõlmas kvaliteedistandardit.
5. Ristlõhe maad on sõltumatuks loomakaitseprojektist.
6. Gaasitrassid ja ristumised järgi projektile.
7. Tööde käigus tuleb kaitsta teisel etapis ehitistele.
8. Tööde käigus tuleb kaitsta teisel etapis ehitistele.
9. Koordinaadid L-EEST 97 koostamine, kõrgused EN-2000 ametandmeid sisestamine.

SWIPER		Tellijärgi	Elektrilevi OÜ	Projekti nr.	SW26025
Reg nr. 14090110	KIRJ. 10031426	Töö nr.		Asenduse nr.	EL-4-01
+372 5066 6022	TEL003499	Info telefon nr.		Stadium	Leti
Kontrollis	Artur Viilu	24.09.2026	24.09.2026	Stadium	Leti
Projektsis	Artur Viilu	24.09.2026	24.09.2026	Stadium	Leti
Faas nr.				Stadium	Leti
SW26025_TP_EL-4-01_v03_asendiplaan.dwg				Stadium	Leti