

Tehnilised näitajad
(kogu hoone)

| pos. nr. | Näitaja | m/ü | kogus |
|----------|------------------|----------------|--------|
| 1 | Krundil pind | m ² | 6162 |
| 2 | Ehitiselune pind | m ² | 2108.5 |
| 3 | Netopind | m ² | 2580 |
| 4 | Ruumala | m ³ | 13316 |
| 5 | Korruste arv | | 2 |
| 6 | Tulepüsimus | | TP-2 |

Tingimärgid

- Ümberehitav äri- ja büroohoone
- Olemasolev kanalisatsioonitrass
- Olemasolev sademeveetrass
- Olemasolev asfaltiplats
- Tallinna tn. asfalteeritud ala
- Olemasolev hoone
- Katastrirüksuse piir
- Prügikonteiner

X=6471827.8; Y=593552.5
olemasolevPipelife STROMBOX immutusplakk
30 tk km. alla 85.600

1 X=6471822.2; Y=593537.3

10 X=6471781.4; Y=593552.5

9 X=6471773.9; Y=593582.3

9

5

Tallinna tänav
89703.002:0026

2

X=6471799.3; Y=593563.1

X=6471797.7; Y=593559.0

X=6471785.5; Y=593563.5

X=6471783.5; Y=593558.1

X=6471767.7; Y=593564.0

X=6471767.7; Y=593564.0

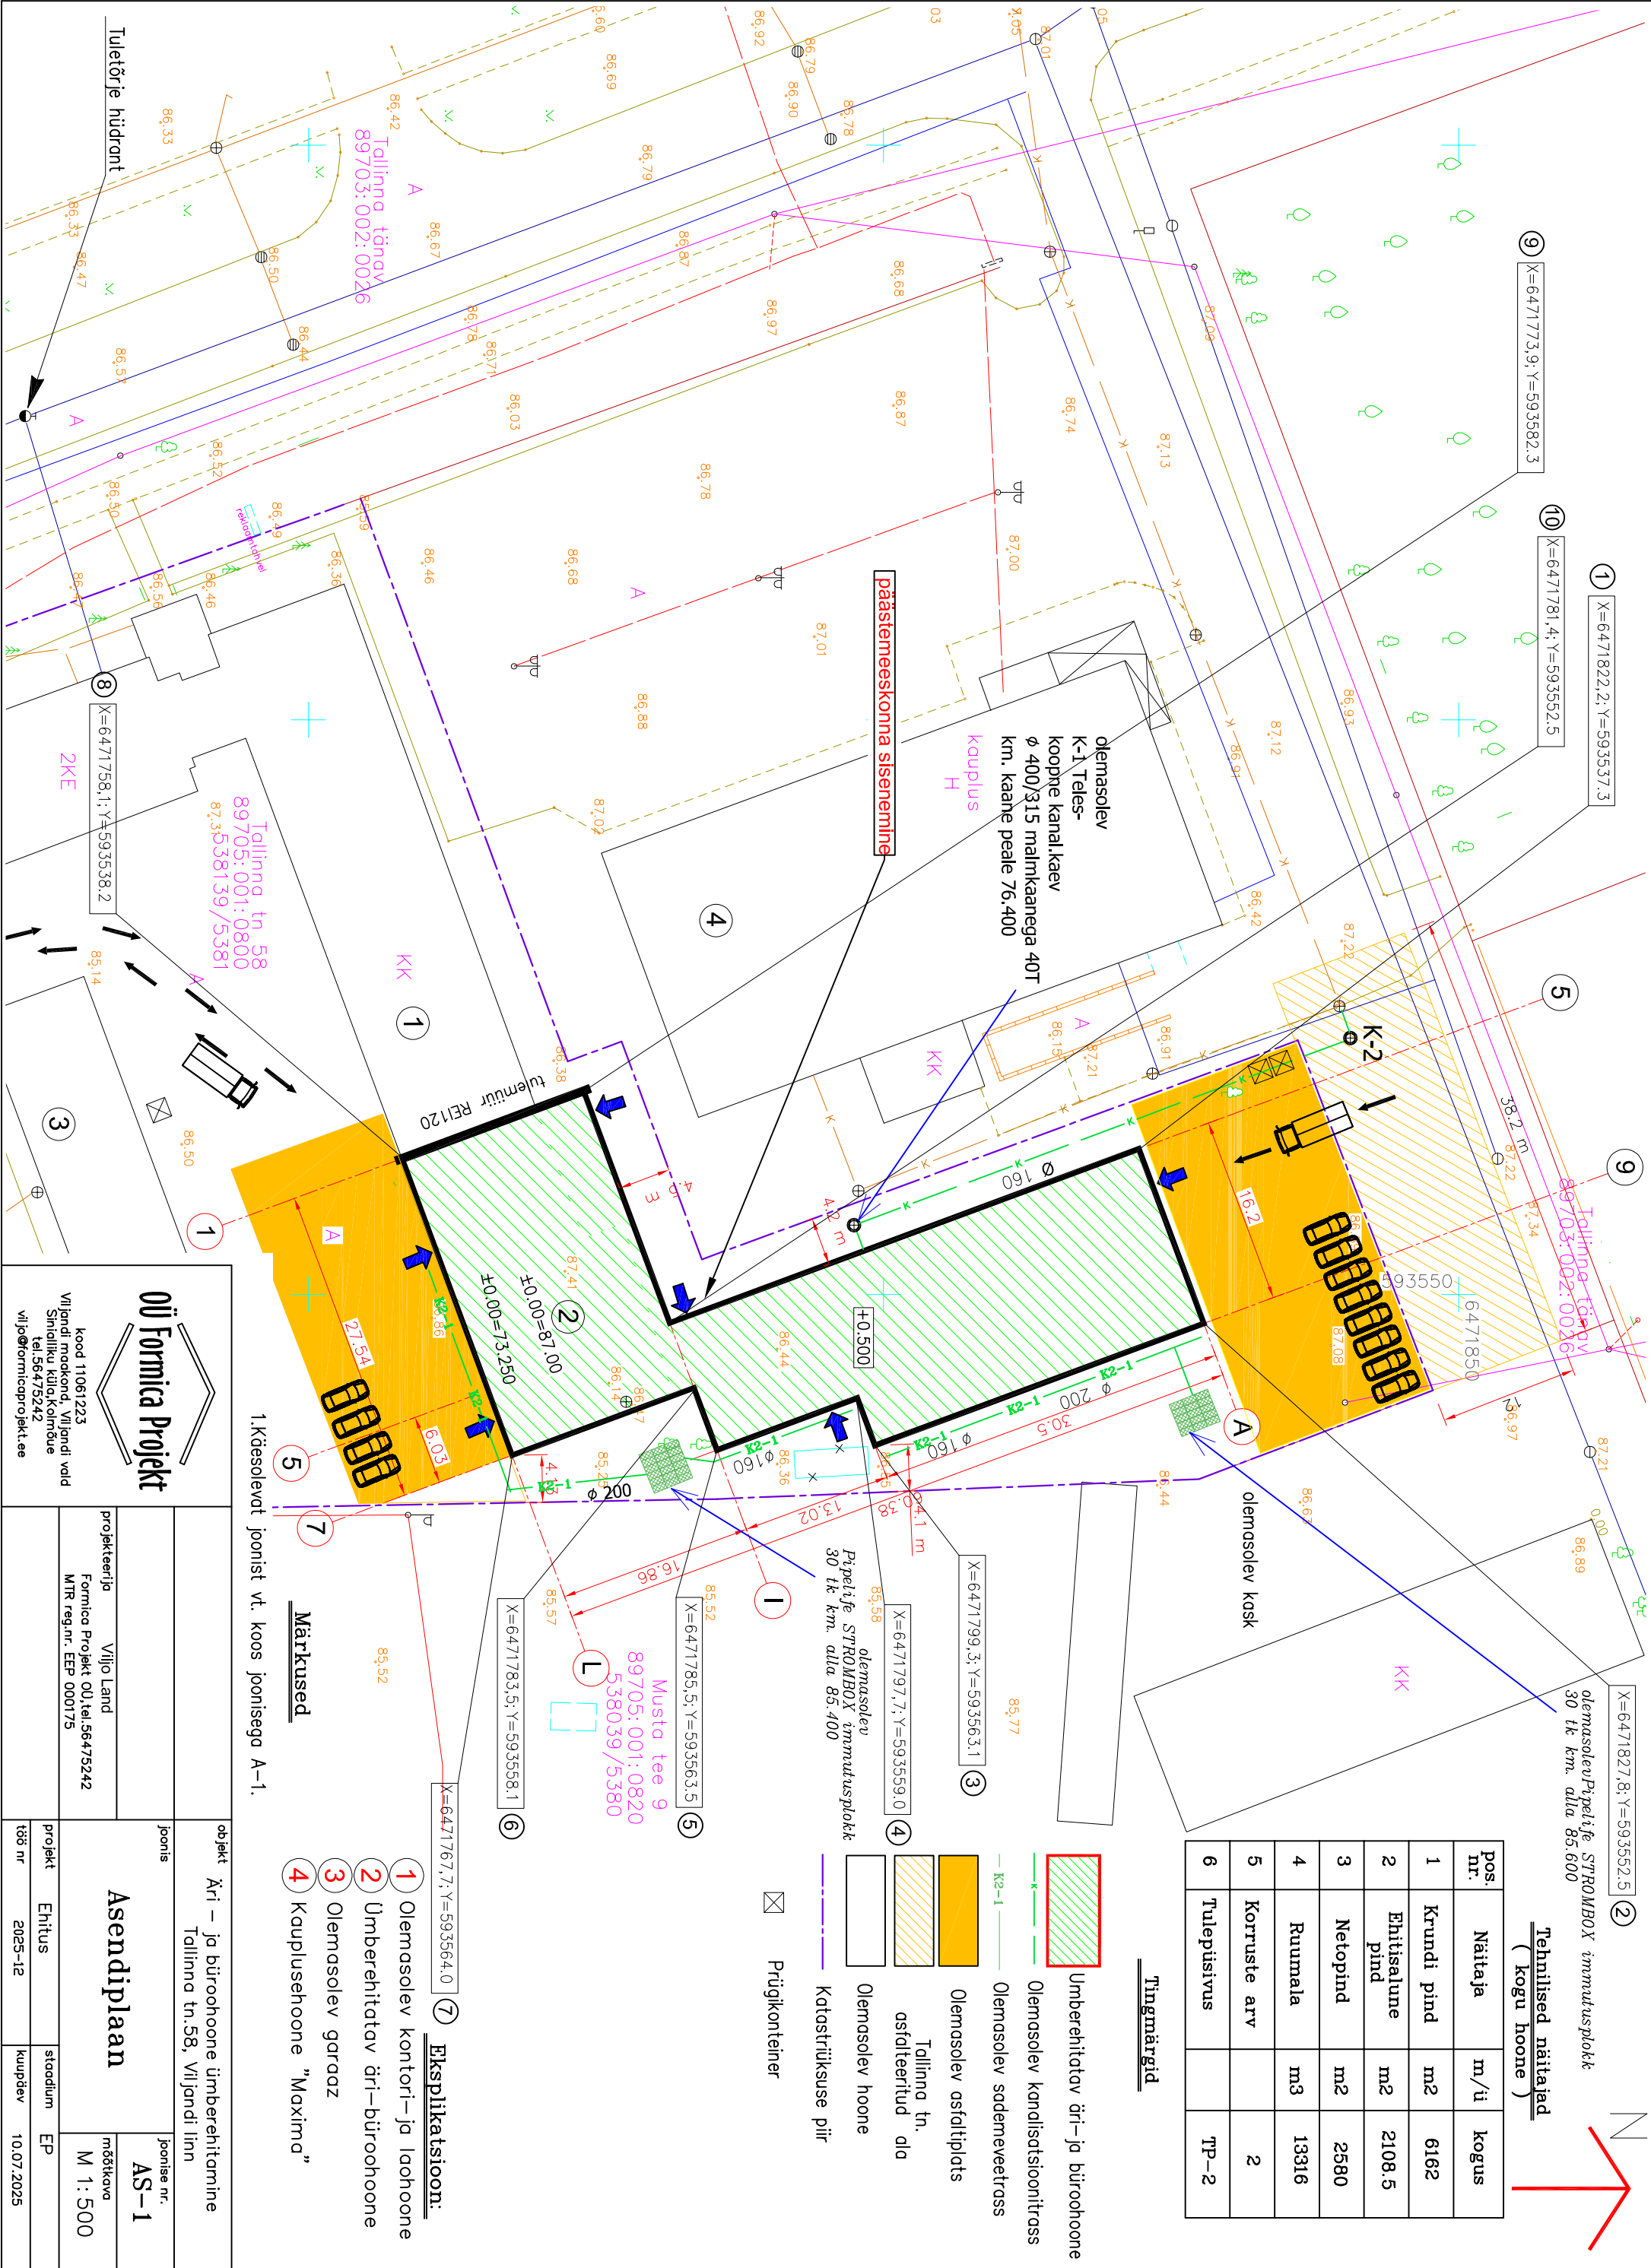

- 1 Olemasolev kontori- ja laohoone
- 2 Ümberehitav äri- ja büroohoone
- 3 Olemasolev garaaz
- 4 Kauplusehoone "Maxima"

Märkused

1. Kõesolevat joonist vt. koos joonisega A-1.

OÜ Formica Projekt

kood 11061223

Viljandi maakond, Viljandi vald


tel: 56475242

viljo@formicaprojekt.ee

projekteerija

Viljo Land

Formica Projekt OÜ, tel: 56475242

MTR reg.nr. EEP 000175

projekt

Ehitus

2025-12

joonise nr.

AS-1

mõõtkava

M 1:500

staudium

EP

kuupäev

10.07.2025

objekt

Äri- ja büroohoone ümberehitamine

Tallinna tn. 58, Viljandi linn