


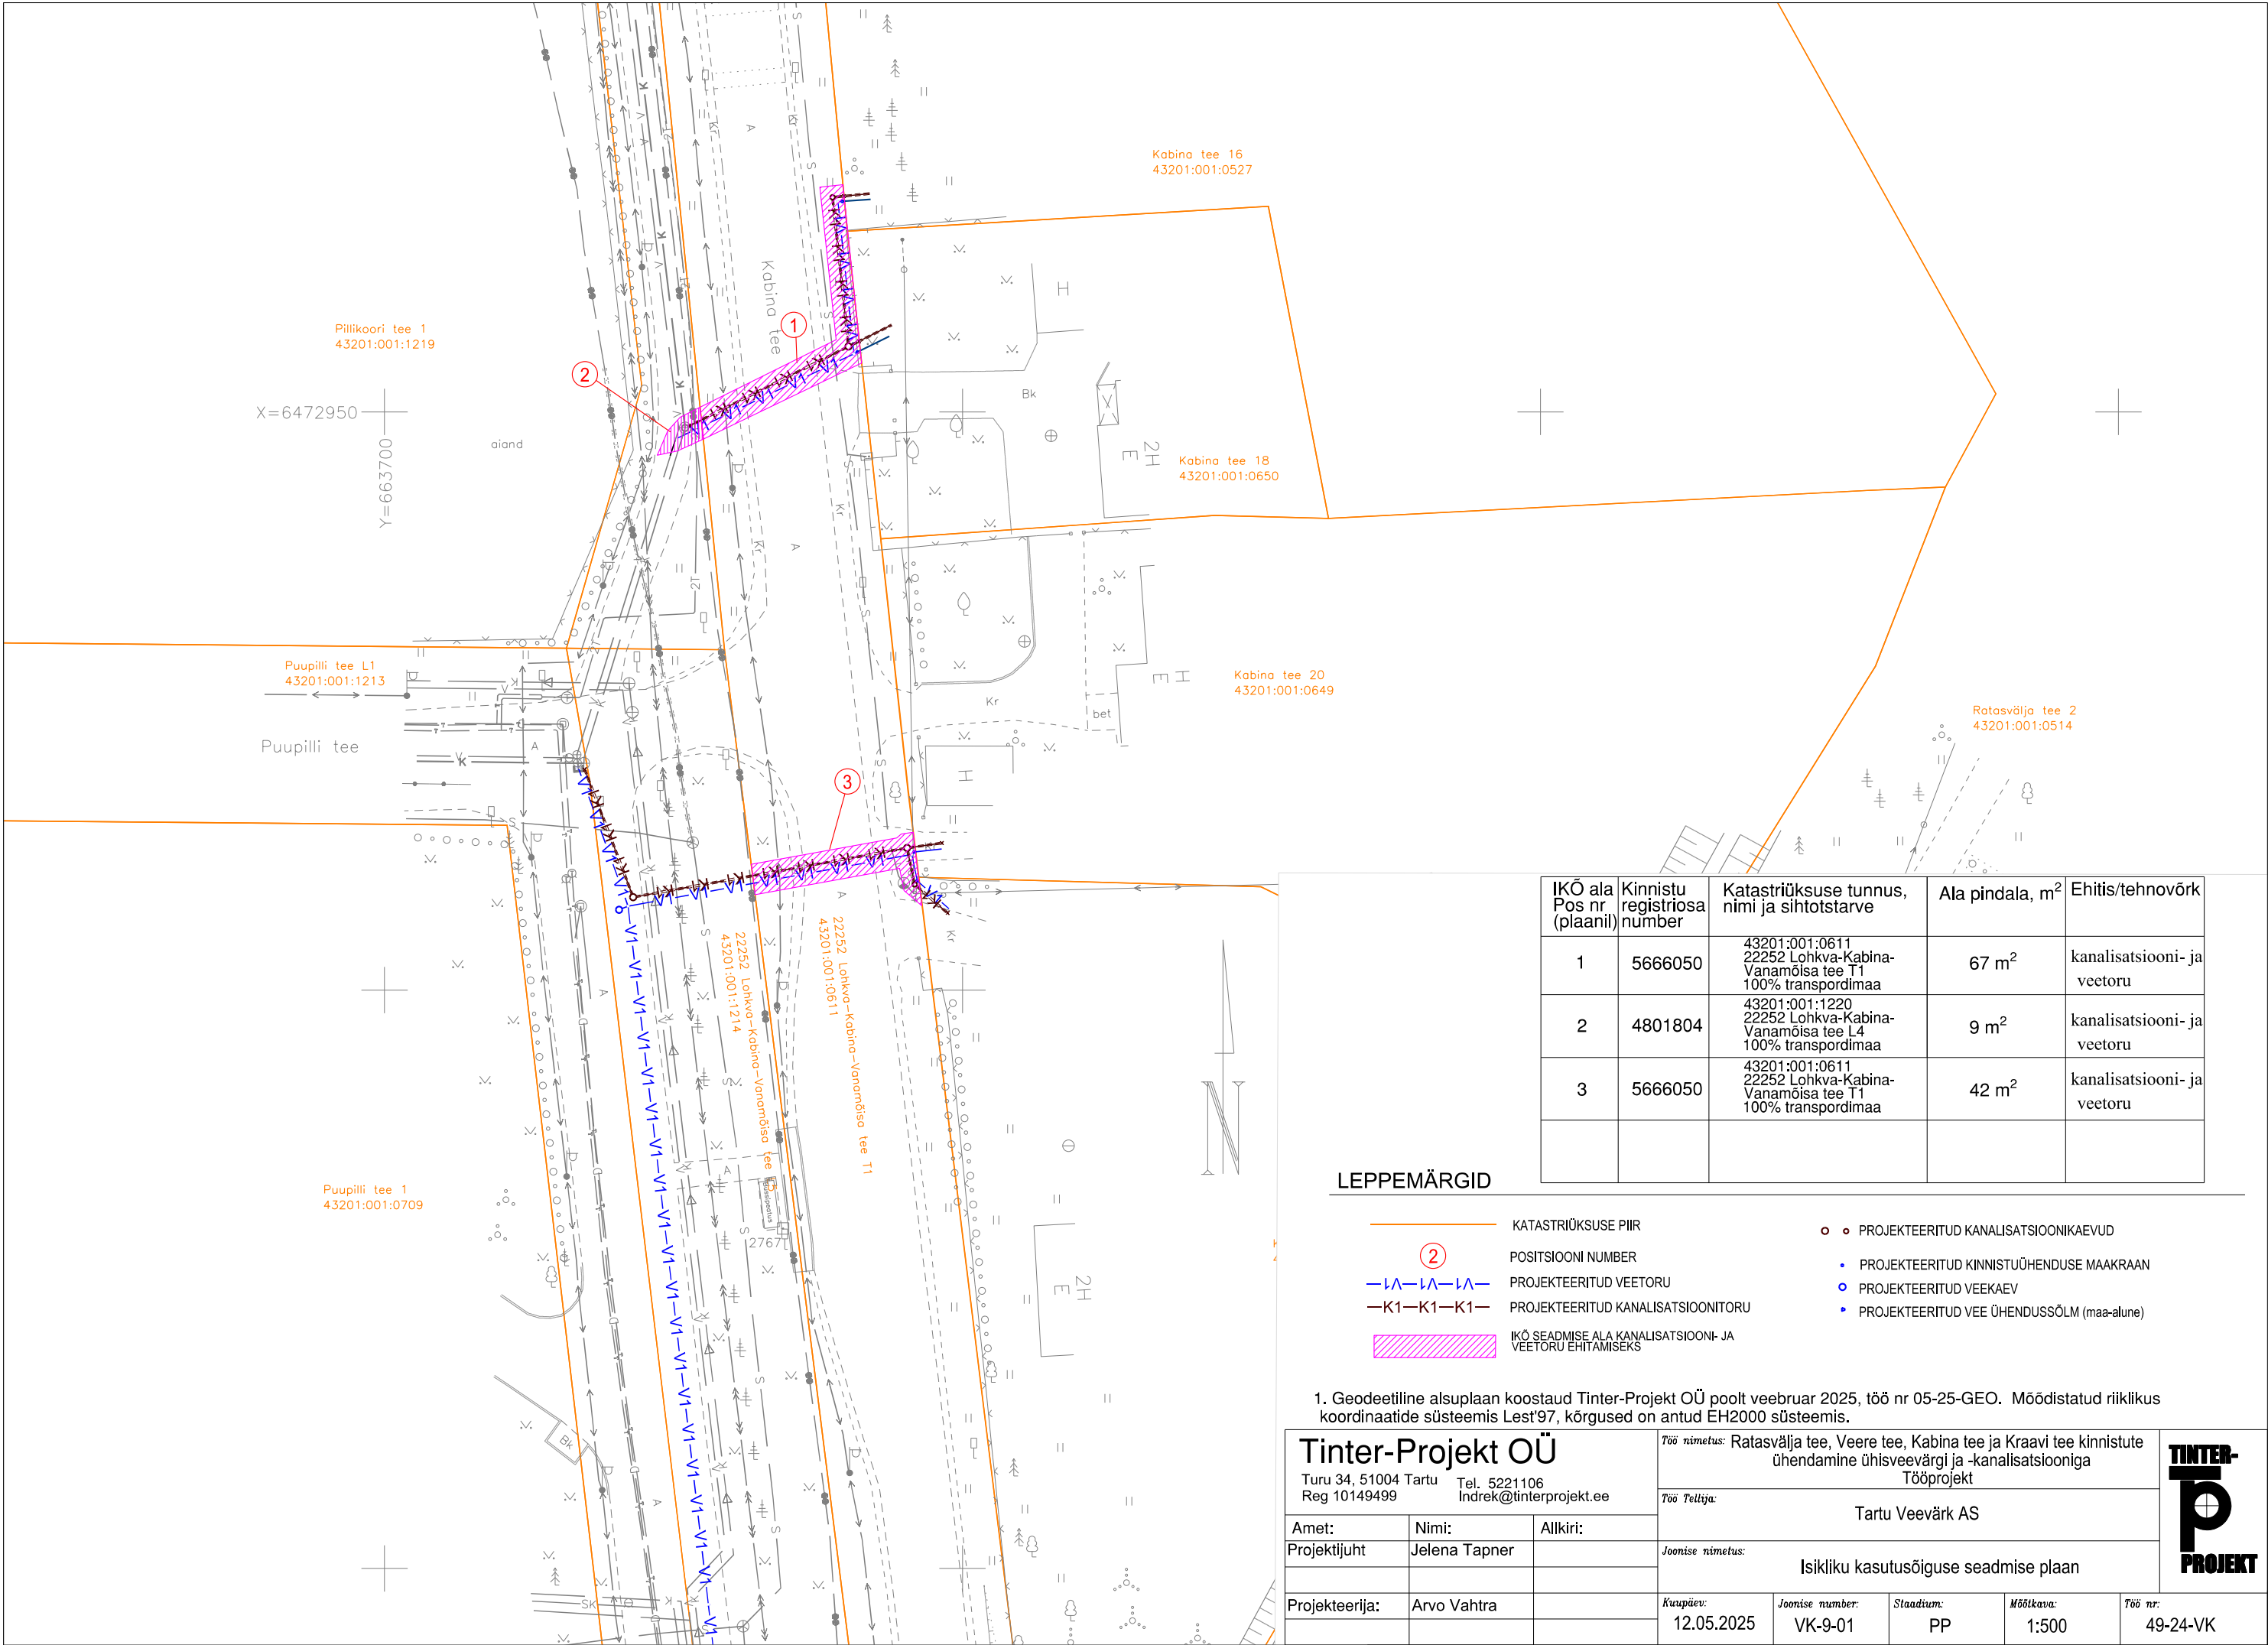

IKO ala Pos nr (plaanil)	Kinnistu registriosa number	Katastriüksuse tunnus, nimi ja sihtotstarve	Ala pindala, m ²	Ehitis/tehnovõrk
1	5666050	43201:001:0611 22252 Lohkva-Kabina- Vanamõisa tee T1 100% transpordimaa	67 m ²	kanalisatsiooni- ja veetoru
2	4801804	43201:001:1220 22252 Lohkva-Kabina- Vanamõisa tee L4 100% transpordimaa	9 m ²	kanalisatsiooni- ja veetoru
3	5666050	43201:001:0611 22252 Lohkva-Kabina- Vanamõisa tee T1 100% transpordimaa	42 m ²	kanalisatsiooni- ja veetoru

LEPPEMÄRGID

- 2

—K1—K1—K1—
- KATASTRIÜKSUSE PIIR

POSITSIONI NUMBER

PROJEKTEERITUD VEETORU

PROJEKTEERITUD KANALISATSIOONITORU

IKO SEADMISE ALA KANALISATSIOONI- JA
VEETORU EHTAMISEKS
-
- PROJEKTEERITUD KANALISATSIOONIKAEVUD

PROJEKTEERITUD KINNISTUÜHENDUSE MAAKRAAN

PROJEKTEERITUD VEEKAEV

PROJEKTEERITUD VEE ÜHENDUSSÕLM (maa-alune)

1. Geodeetiline aluplaan koostaud Tinter-Projekt OÜ poolt veebruar 2025, töö nr 05-25-GEO. Mõõdistatud riiklikus koordinaatide süsteemis Lest'97, kõrgused on antud EH2000 süsteemis.

Tinter-Projekt OÜ Turu 34, 51004 Tartu Reg 10149499			Tel. 5221106 Indrek@tinterprojekt.ee			Töö nimetus: Ratavälja tee, Veere tee, Kabina tee ja Kraavi tee kinnistute ühendamine ühisveevärgi ja -kanalisatsiooniga Tööprojekt			TINTER- p PROJEKT	
Töö Tellija:			Tartu Veevärk AS							
Joonise nimetus:			Isikliku kasutusõiguse seadmise plaan							
Amet:	Nimi:	Allkiri:	Kuupäev:	Joonise number:	Staadium:	Mõõtkava:	Töö nr:			
Projekti juht	Jelena Tapner		12.05.2025	VK-9-01	PP	1:500	49-24-VK			
Projekteerija:	Arvo Vahtra									