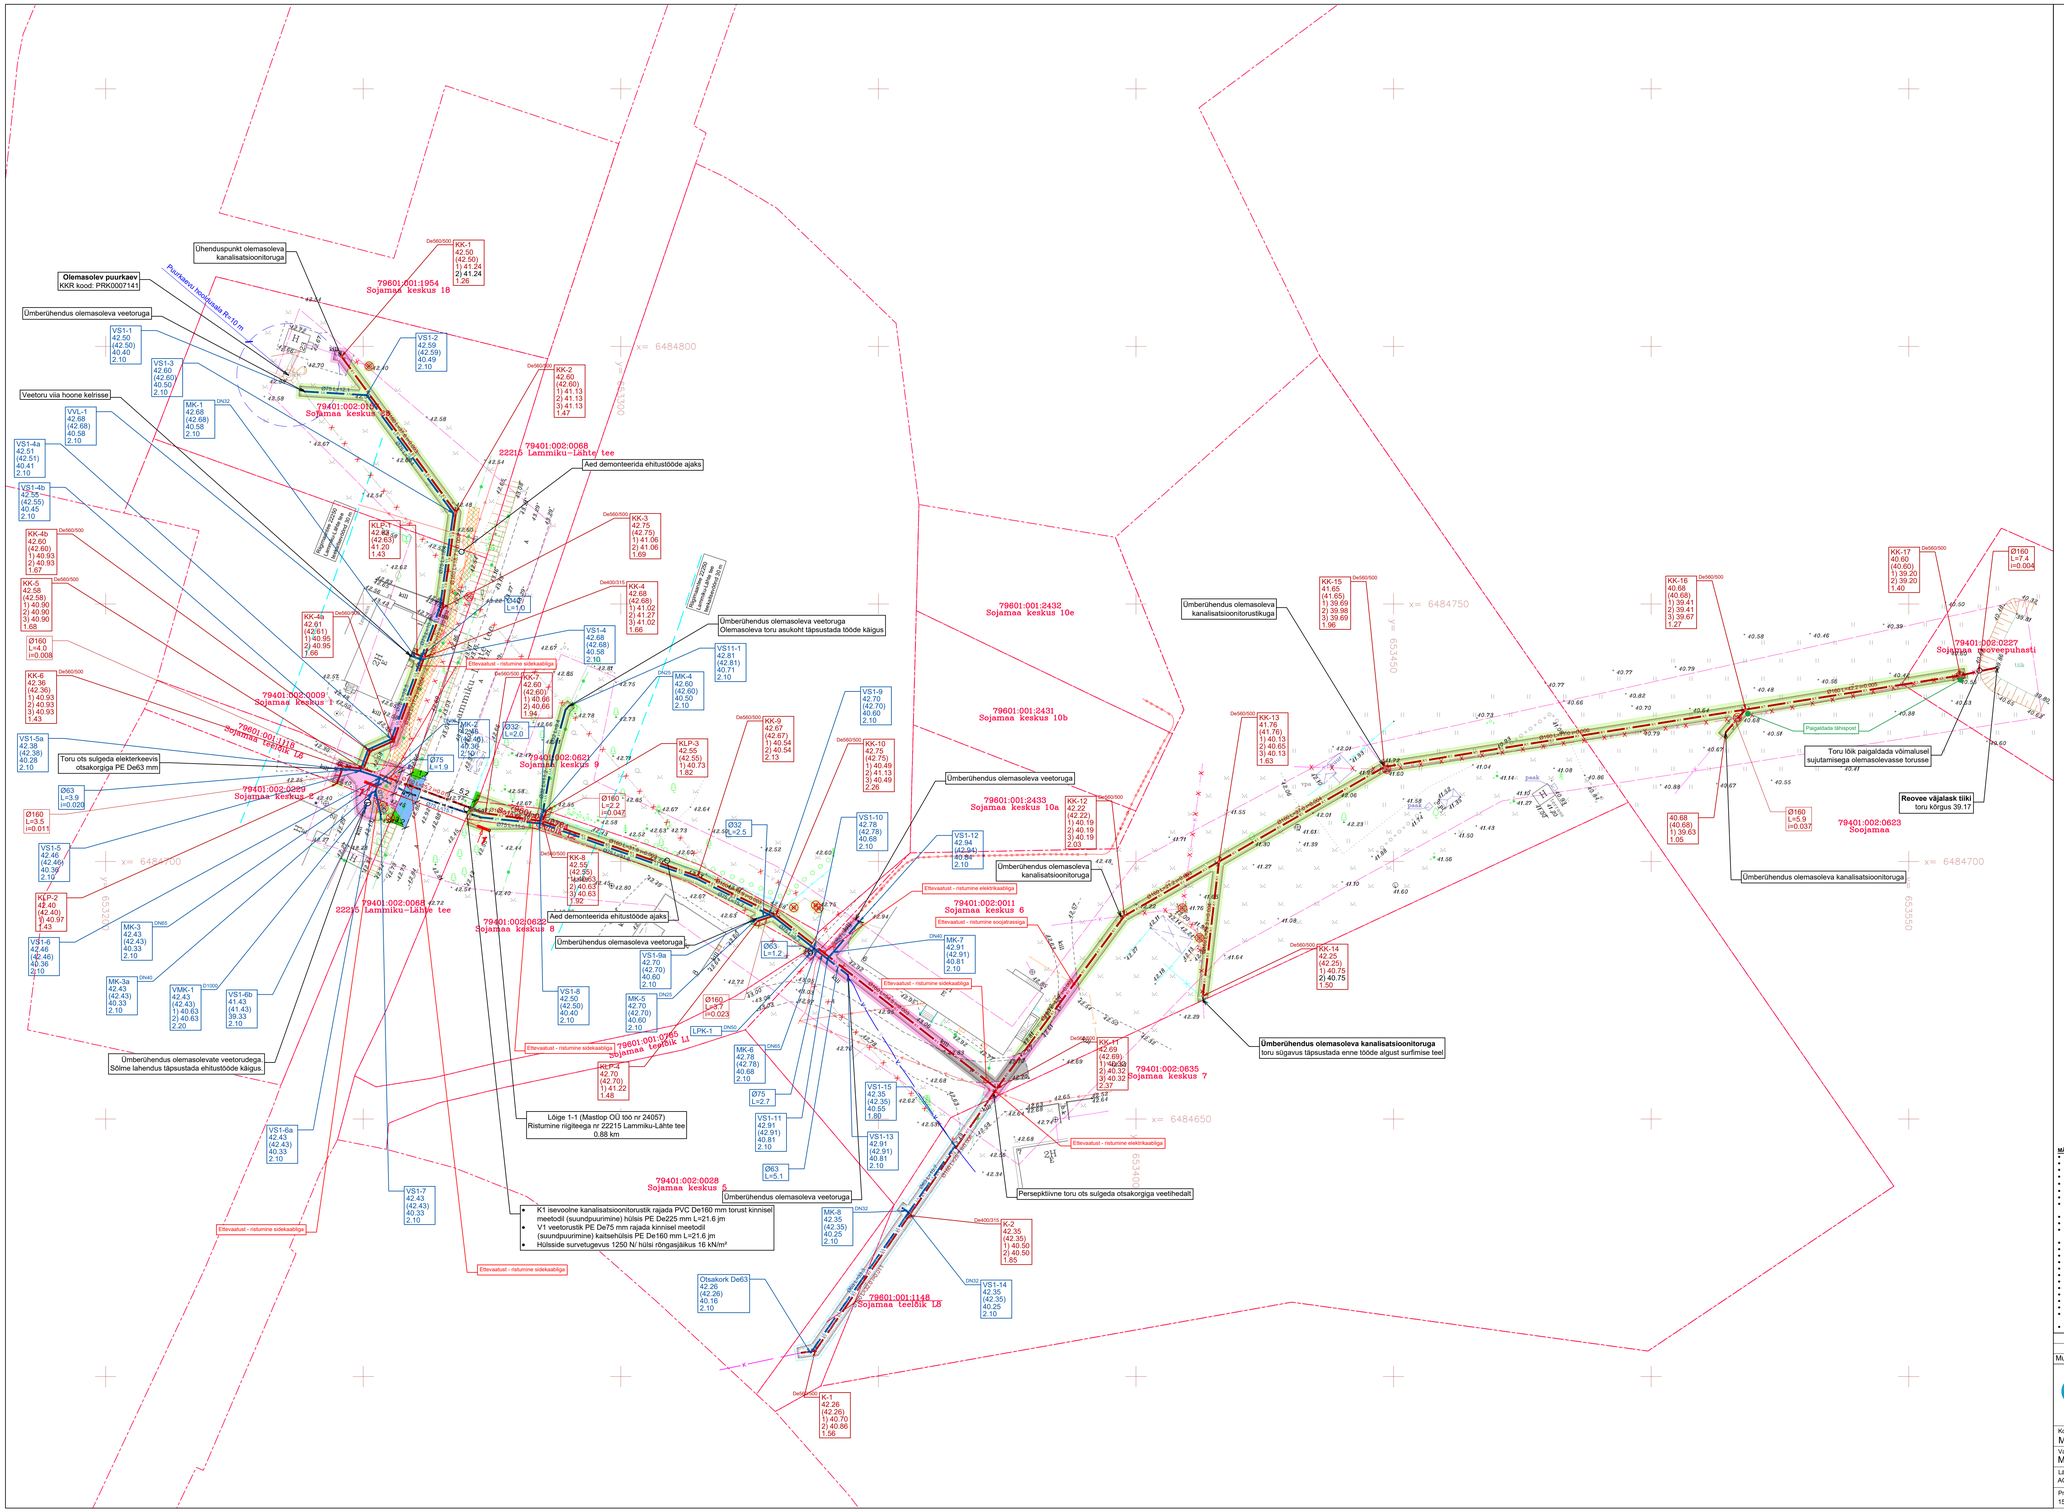
Olemasolev puurkaev
KKR kood: PRK0007141
Puurkaivu teostusala R=10 m
Ühendus olemasoleva kanalisatsiooniga
Ühendus olemasoleva veetoruga
Ühendus olemasoleva kanalisatsiooniga
Ühendus olemasoleva veetoruga
Ühendus olemasoleva veetoruga
Ühendus olemasoleva veetoru