


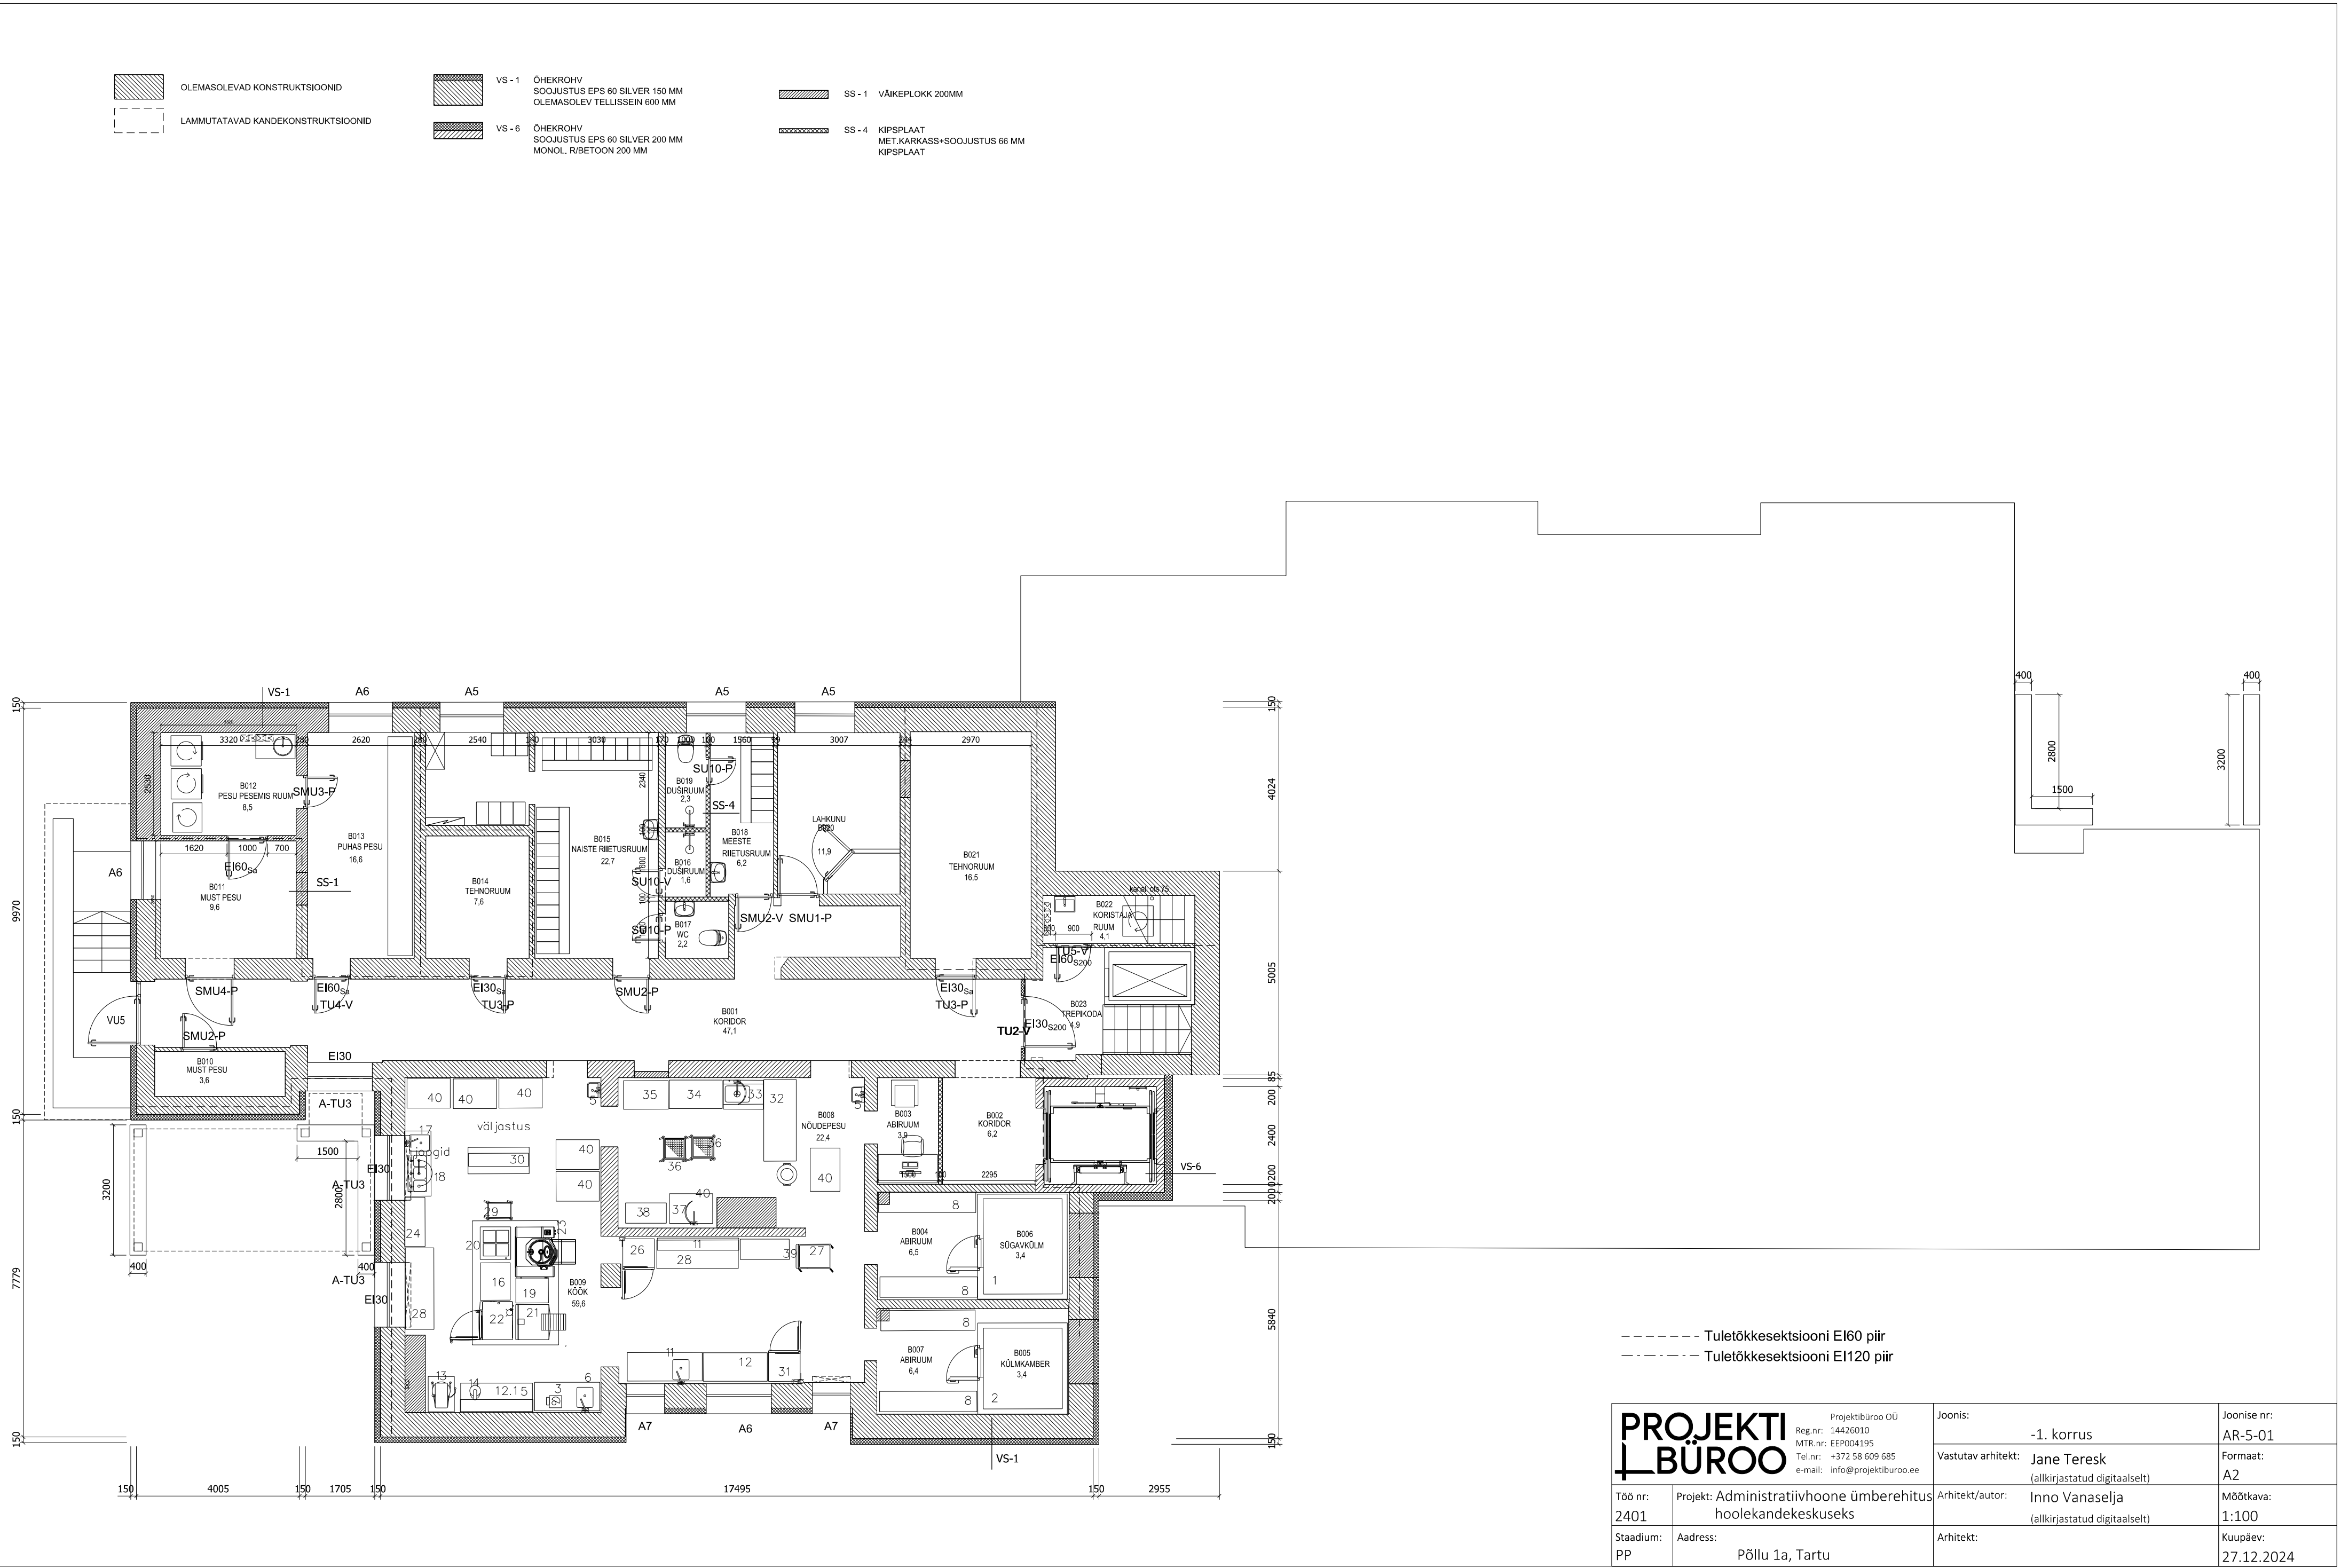

Tuletökkesektiooni EI60 piir

Tuletökkesektiooni EI120 piir

PROJEKTI

BÜROO

Projektibüroo OÜ

Reg.nr: 14426010

MTR.nr: EEP004195

Tel.nr: +372 58 609 685

e-mail: info@projektiburoo.ee

Töö nr:

2401

Projekt:

Administratiivhoone ümberehitus
hoolekandekeskuseks

Stadium:

PP

Aadress:

Põllu 1a, Tartu

Joonis:

-1. korrus

Vastutav arhitekt:

Jane Teresk
(allkirjastatud digitaalselt)

Arhitekt/autor:

Inno Vanaselja
(allkirjastatud digitaalselt)

Arhitekt:

Joonise nr:

AR-5-01

Formaat:

A2

Mõõtkava:

1:100

Kuupäev:

27.12.2024