



Reevee survetorustik

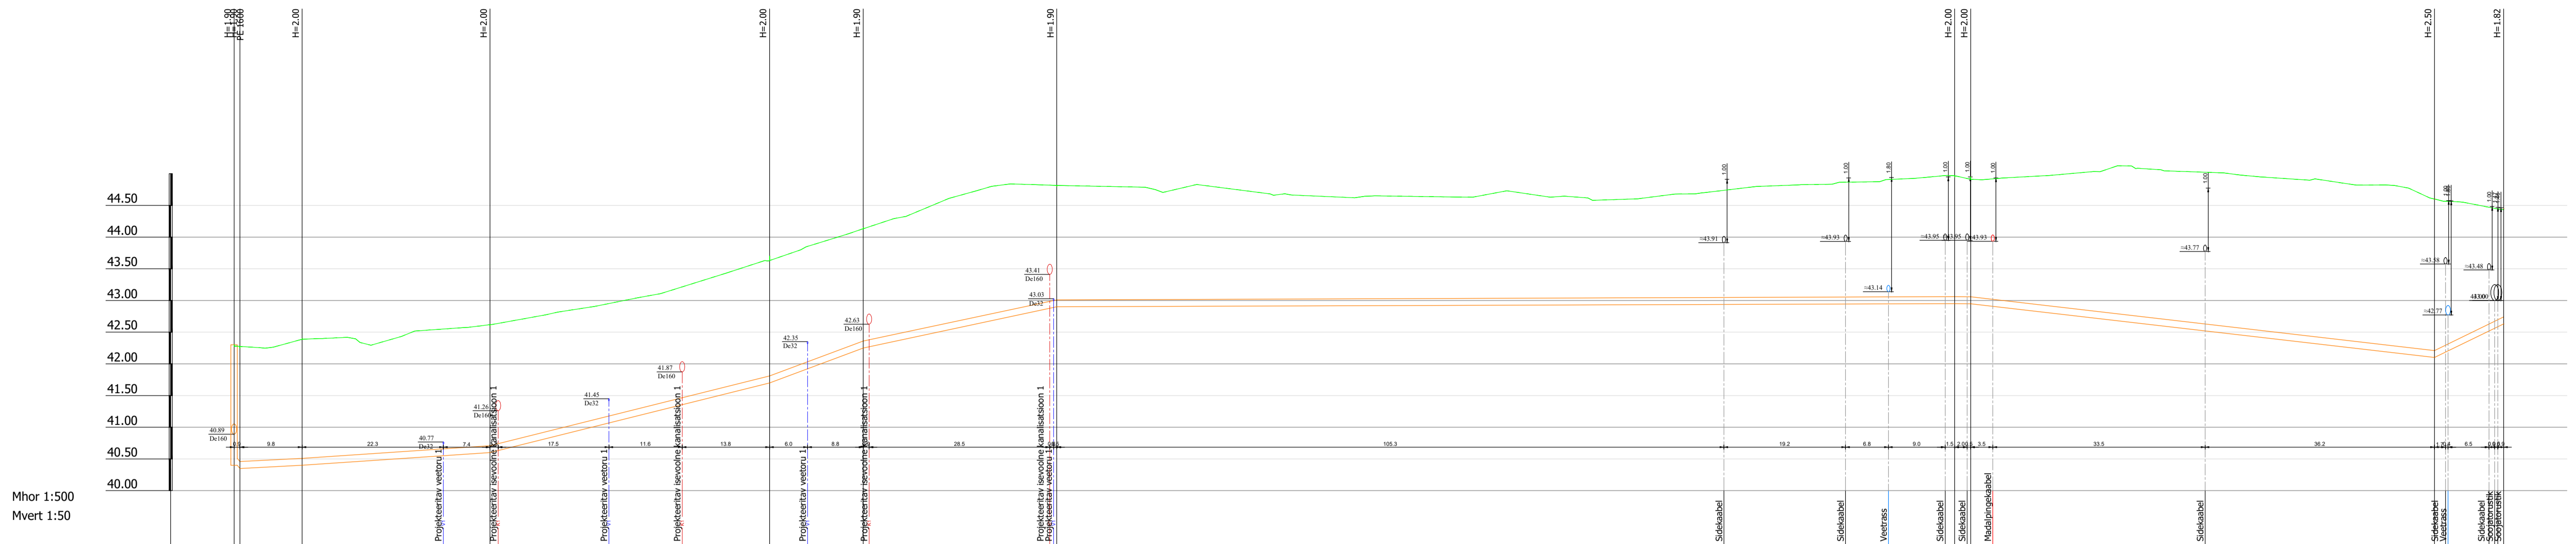

KAEVU TÄHIS	KP "IKSIGU"	KS-1T	KS-6	KS-5	KS-7	KS-8	KSK-27	KS-4	KV-1	
OLEMASOLEVA MAAPINNA KÕRGUS (m ABS)	42.30	42.40	42.60	41.70	41.15	41.80	44.05	44.60	44.45	
PROJEKTEERITUD MAAPINNA KÕRGUS (m ABS)	42.30	42.40	42.60	41.70	41.15	41.80	44.05	44.60	44.45	
TORU LÄBIMÕÖT	Dn160 - 358.2m									
TORU TÜÜP										
VAHEKAUGUSED (m)	0.9	9.8	29.7	44.1	14.8	30.6	141.7	2.5	73.2	10.9
SIRGESTATUD TRASSI PLAAN										

Reevekanalisatsioon KP "Loigu" kuni K-8T

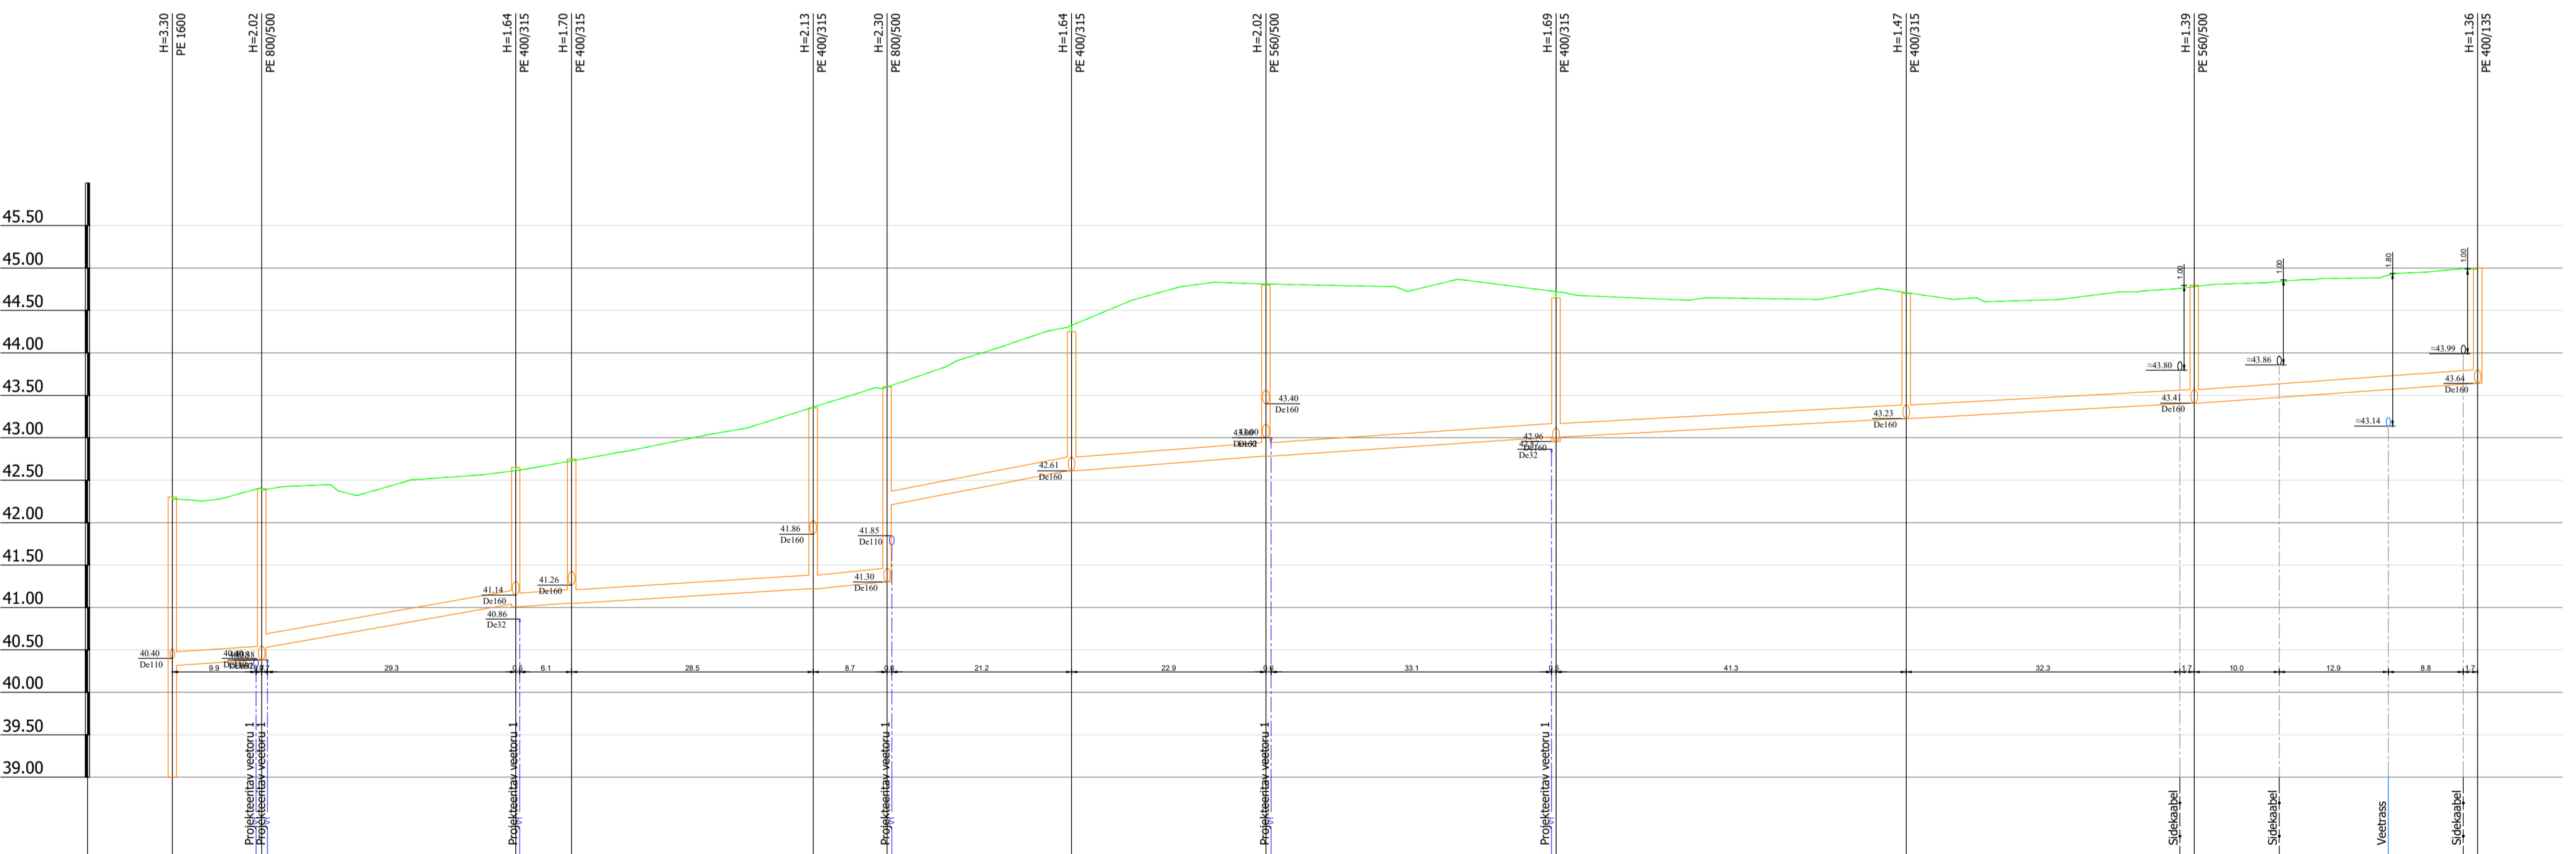

KAEVU TÄHIS	KP "LOIGU"	K-1T	K-2T	K-2aT	K-2bT	K-3T	K-3aT	K-4T	K-5T	K-6T	K-7T	K-8T
OLEMASOLEVA MAAPINNA KÕRGUS (m ABS)	42.30	42.40	42.65	42.75	43.35	43.60	44.25	44.80	44.65	44.70	44.80	45.00
PROJEKTEERITUD MAAPINNA KÕRGUS (m ABS)	42.30	42.40	42.65	42.75	43.35	43.60	44.25	44.80	44.65	44.70	44.80	45.00
TORU LÄBIMÕÖT	Dn160 - 271.9m											
TORU TÜÜP												
VAHEKAUGUSED (m)	10.5	30.0	6.6	28.5	8.7	21.8	22.9	34.2	41.3	34.0	33.4	
SIRGESTATUD TRASSI PLAAN												

Projekteerija:		Tellija:	Watercom OÜ
Töö nr:	TP-236/22	Objekti nimetus:	Raasiku aleviku UVK laiendamise
Staadium:	Mõõtkaava	Töö nimi:	Raasiku aleviku UVK laiendamise
Tööprojekt:	M 1:1000	Joonise arv:	7
		Projektis:	Eero Antons
		Kuupäev:	25.08.2022
		Kontrollis:	Silja Karro
		Alkiri:	Alkiri