


ASENDIPLAAN  
M 1 : 50 000



Kaardileht nr 6342 Aegviidu

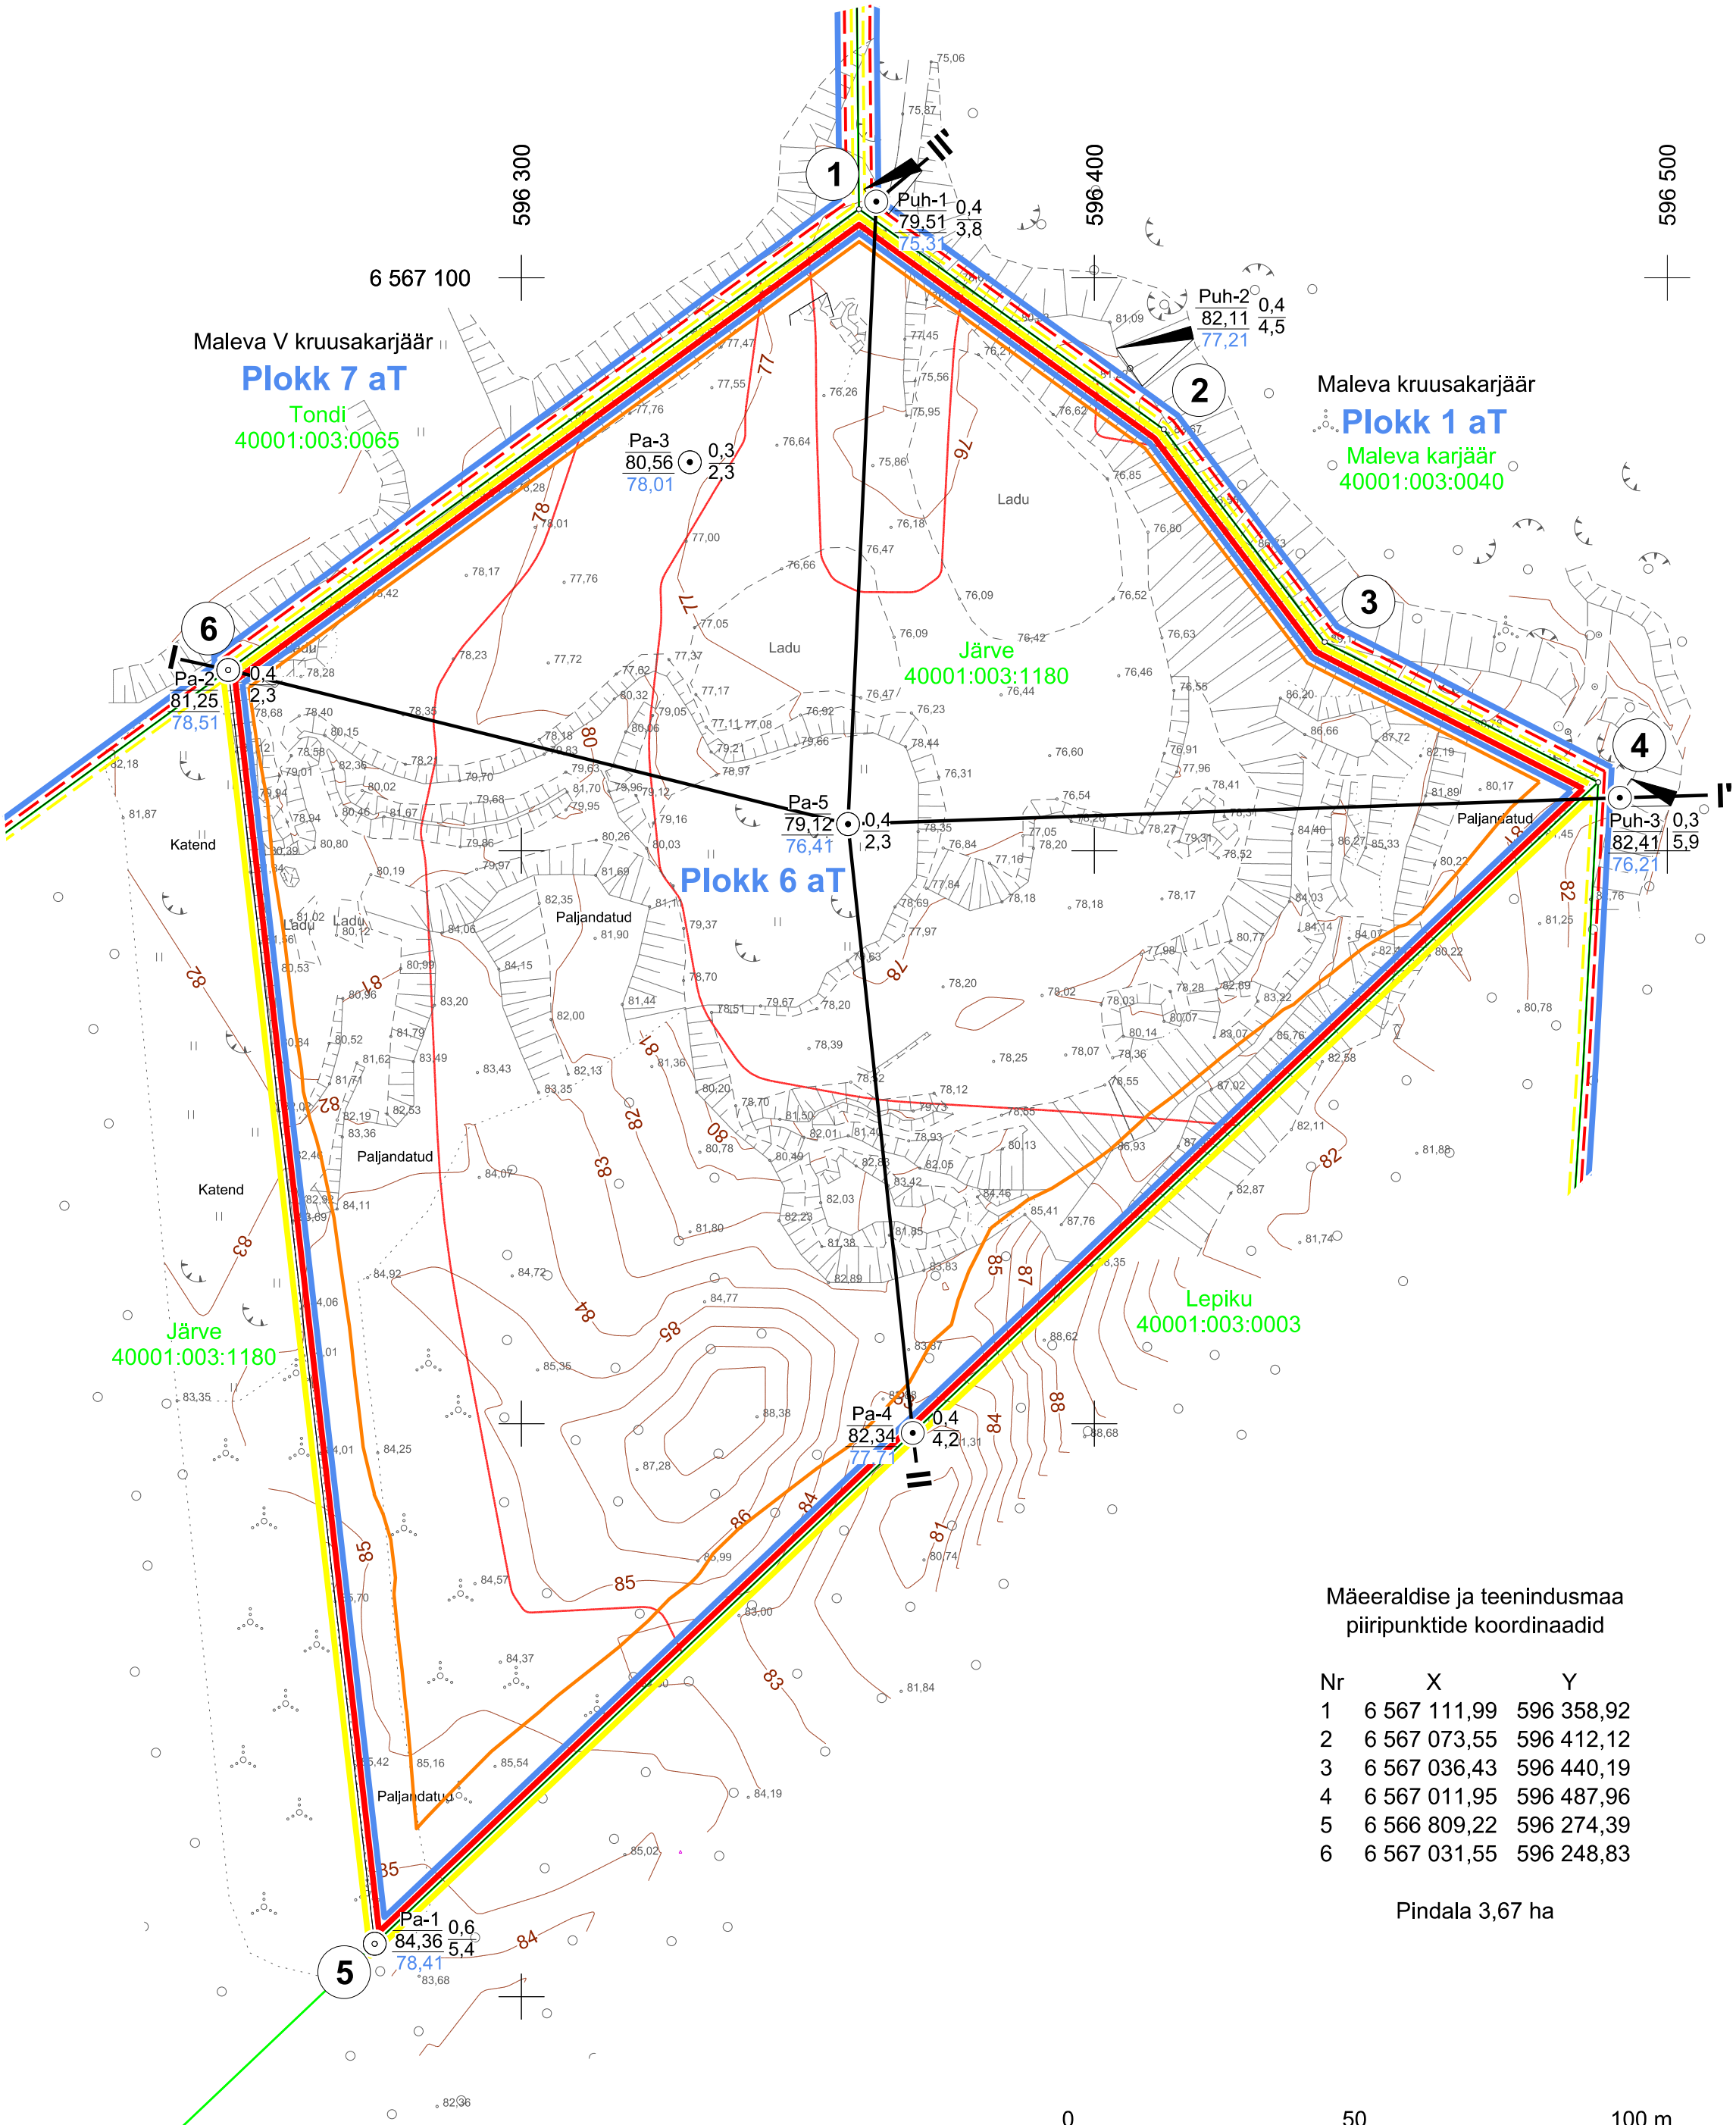

1

Mäeeraldise ja teenindusmaa piir, piiripunkt ja piiripunkti number

---

Külgneva mäeeraldise piir

---

Külgneva mäeeraldise teenindusmaa piir

---

Ploki piir (aT - aktiivne tarbevaru)

---

Hoidetervik (nõlvus 1:1,4)

---

Maardla piir (asendiplaanil)

Järve  
40001:003:1180

Katastriüksuse nimi, piir ja tunnus

---

Geoloogilise läbilõike joon

84

Maapinna samakõrgusjoon, m

78

Mäeeraldise lamami samakõrgusjoon, m

Pa-5  
79,12  
2,3  
76,41


Kaevand-puuraugu nr  
Suudme abs kõrgus, m  
Lamami abs kõrgus, m

Katendi paksus, m  
Kasuliku kihi paksus, m

Mäeeraldise ja teenindusmaa  
piiripunktide koordinaadid

| Nr | X            | Y          |
|----|--------------|------------|
| 1  | 6 567 111,99 | 596 358,92 |
| 2  | 6 567 073,55 | 596 412,12 |
| 3  | 6 567 036,43 | 596 440,19 |
| 4  | 6 567 011,95 | 596 487,96 |
| 5  | 6 566 809,22 | 596 274,39 |
| 6  | 6 567 031,55 | 596 248,83 |

Pindala 3,67 ha

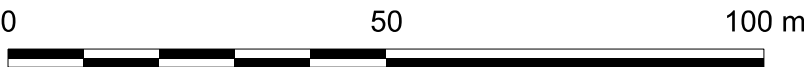

Märkused:

- Koordinaadid L-Est 97 süsteemis, kõrgused EH2000 süsteemis.
- Asendiplaan: Maa- ja Ruumiameti X-GIS kaardirakendus.
- Plaanil koostamisel on kasutatud:
  - Maa- ja Ruumiameti väljastatud katastriüksuste piirandmeid (seisuga 27.06.2025);
  - Maleva kruusamaardla plokkide ja mäeeraldise piirandmeid (seisuga 18.06.2025);
  - Maleva IV kruusakarjääri markseidermõõdistuse mäeeraldise plaan (seisuga 16.10.2020). (OÜ Inseneribüroo STEIGER, töö nr 21/3378).
- Kasutatud tarkvara: Bentley PowerCivil for Baltics V8i (litsents: 70000661800020).
- Uuringu põhjaveetaset ei avatud, seega uuringu aegset veetaset ei näidata.

|   |  |  |                    |
|---|--|--|--------------------|
| Objekti nimetus ja aadress<br><b>Maleva IV kruusakarjäär</b><br>Tapa vald, Lääne-Viru maakond         |  | Joonise sisu<br><b>Mäeeraldise plaan</b>     |                    |
| Loa omanik<br><b>AS TREV-2 Grupp</b><br>Pärnu mnt 463, 10916 Tallinn<br>trev2@trev2.ee                | Eike Simmer<br>/Allkirjastatud digitaalselt/ | Graafile lisa                                | 1/3                |
|   |  | Mõõtkava                                     | 1 : 1000           |
| <b>OÜ Inseneribüroo STEIGER</b><br>Männiku tee 104/1, 11216 Tallinn<br>+372 668 1011, info@steiger.ee | Koostas                                      | Kaja Paat<br>/Allkirjastatud digitaalselt/   | Kuupäev 27.06.2025 |
|   | Kinnitas                                     | Erki Vaguri<br>/Allkirjastatud digitaalselt/ | Töö nr 25/5233     |