




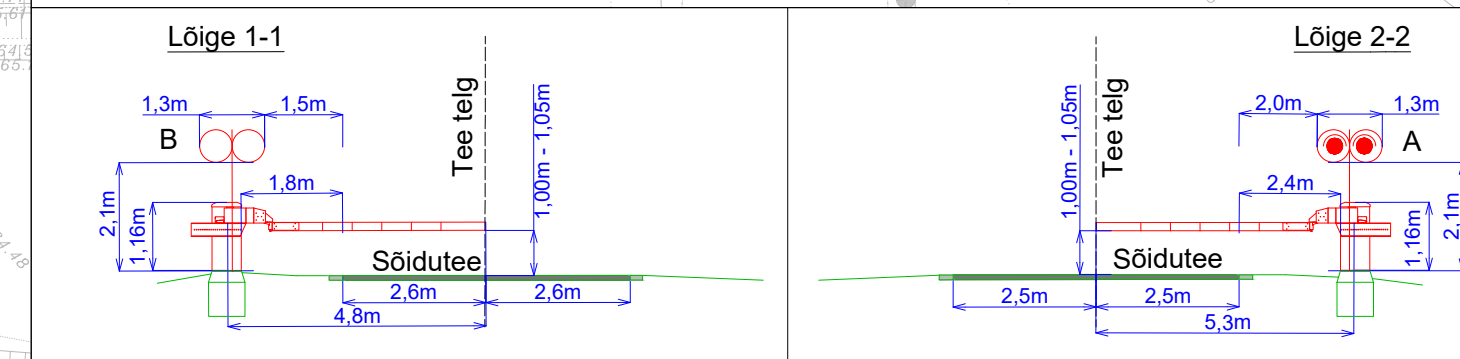


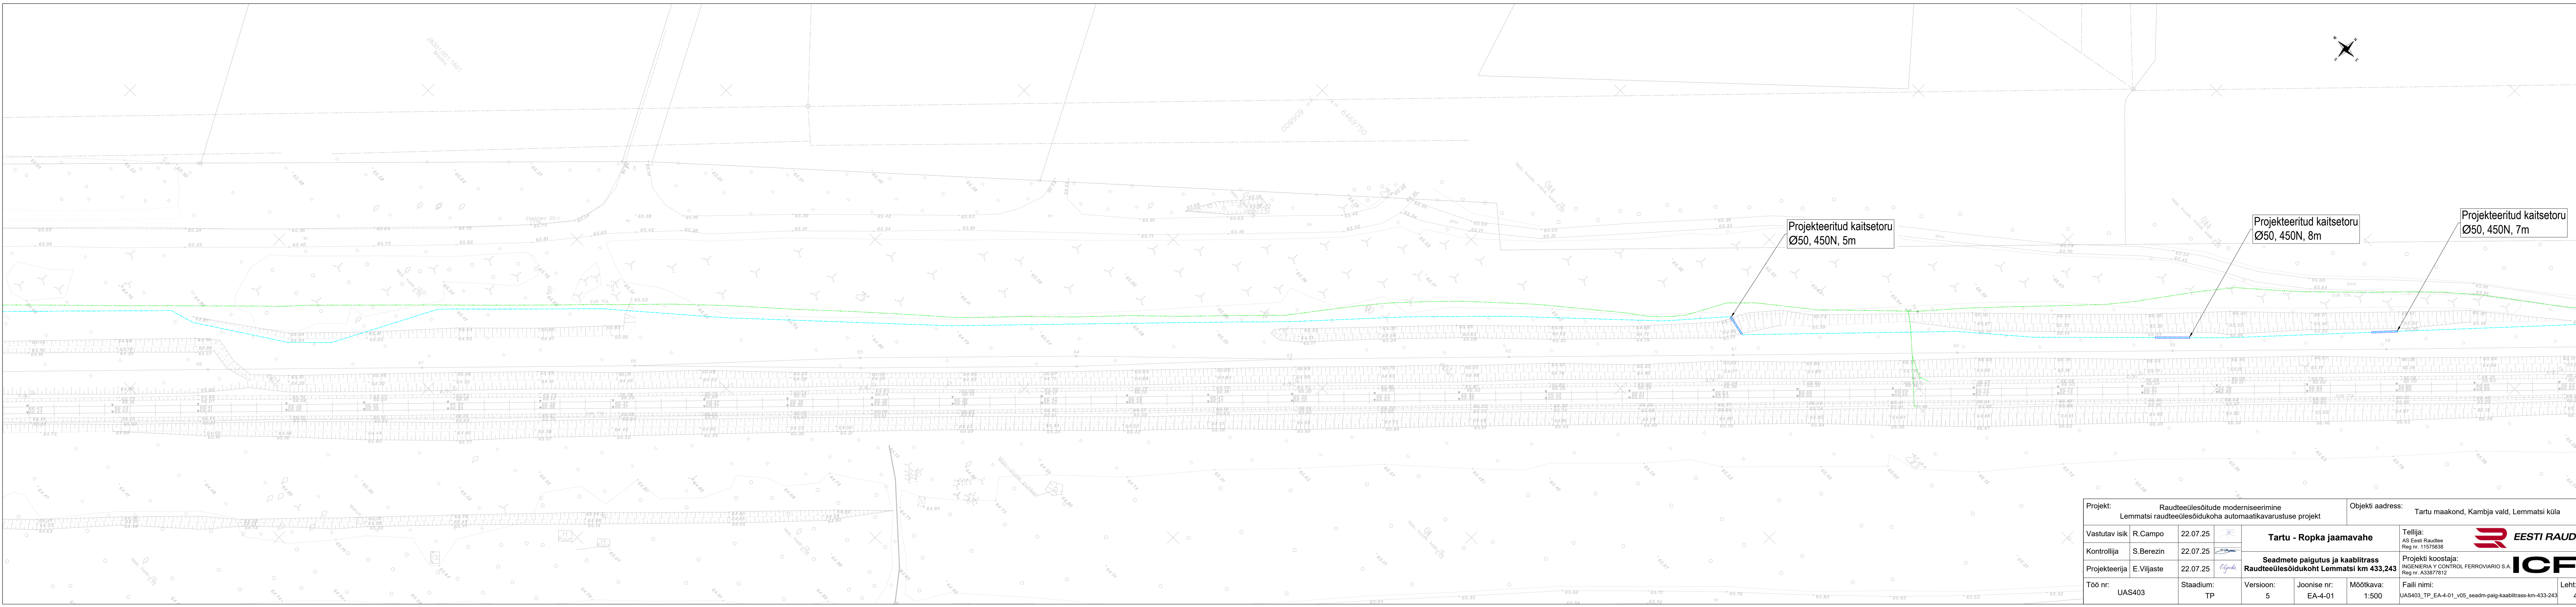


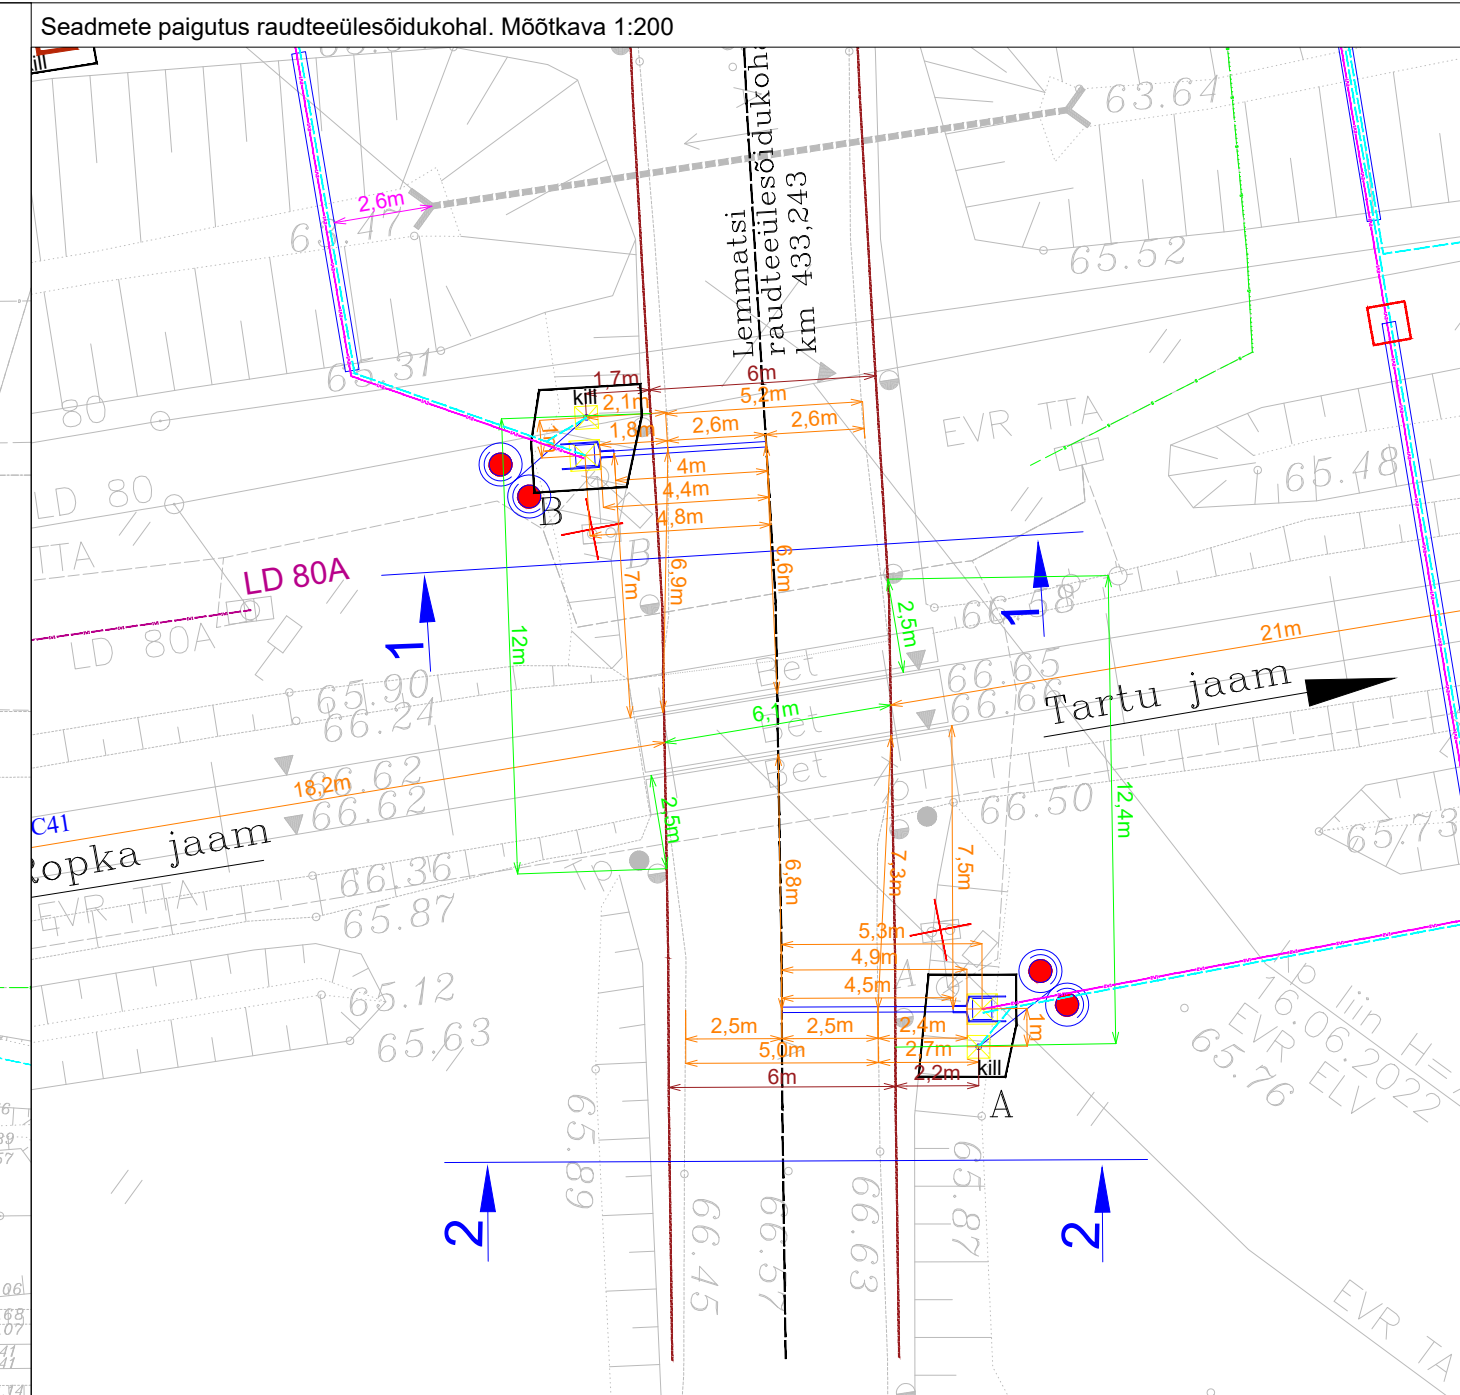

 


Projekt: Raudteeeülesõitude moderniseerimine Lemmatsi raudteeeülesõidukoha automaatikavarustuse projekt				Objekti aadress: Tartu maakond, Kambja vald, Lemmatsi küla	
Vastutav isik	R. Campo	22.07.25	Tartu - Ropka jaamavahe	Tellija:	AS Eesti Raudtee Reg nr. 11578338
Kontrollija	S. Berezin	22.07.25		Projekti koostaja:	INGENIERIA Y CONTROL FERROVIARIO S.A. Reg nr. A33877812
Projekteerija	E. Viljaste	22.07.25		Falli nimi:	UAS403_TP_EA-4-01_v05_seadm-paig-kaabiltrass-km-433-243
Töö nr:	UAS403	Stadium:	TP	Versioon:	5
		Joonise nr:	EA-4-01	Mõõtkava:	1:500
				Leht:	2/5








Raudteeliidesidukohade moderniseerimine Raudteeliidesidukoha automaatikavarustuse projekt				Objekti aadress: Tartu maakond, Kambja vald, Lemmatsi küla		
22.07.25		Tartu - Ropka jaamavahe		Tellijä: AS Eesti Raudtee Reg nr. 15765838	 EESTI RAUDTEED	
22.07.25		Seadmete paigutus ja kaablitrass Raudteeliidesidukoht Lemmatsi km 433,243		Projekti koostaja: INGENIERIA Y CONTROL FERROVIARIO S.A. Reg nr. A33877812		
22.07.25						
Stadium: TP	Version: 5	Joonise nr: EA-4-01	Mõõtkava: 1:500	Falli nimi: UAS403_TP_EA-4-01_v05_seadm-paig-kaablitrass-km-433-243	Leht:	

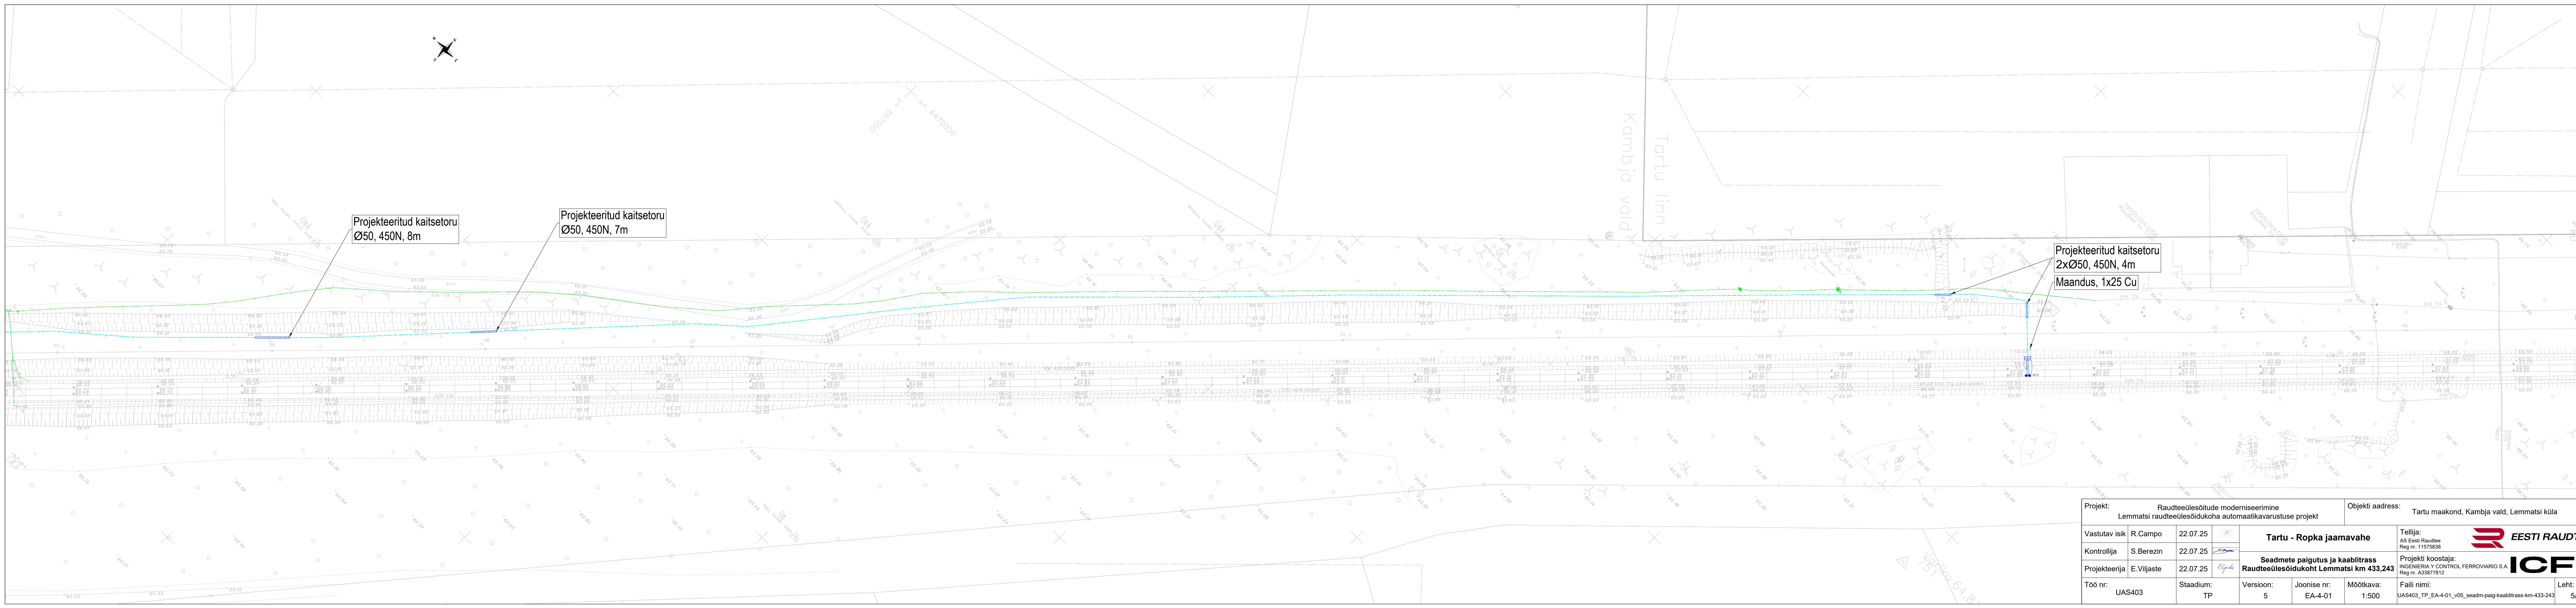

Projekt: Raudteeülesõitude moderniseerimine Lemmatsi raudteeülesõidukoha automaatikavarustuse projekt				Objekti aadress: Tartu maakond, Kambja vald, Lemmatsi küla			
Vastutav isik	R.Campo	22.07.25		Tartu - Ropka jaamavahe		Tellija: AS Eesti Raudtee Reg nr. 11575838	 EESTI RAUDTEE
Kontrollija	S.Berezin	22.07.25				Seadmete paigutus ja kaabitrass Raudteeülesõidukoht Lemmatsi km 433,243	
Projekteerija	E.Viljaste	22.07.25					
Töö nr:	UAS403	Stadium: TP	Versioon: 5	Joonise nr: EA-4-01	Mõõtkava: 1:500	Faili nimi: UAS403_TP_EA-4-01_v05_seadm-paig-kaabitrass-km-433-243	Leht: 4/5



Projekt: Raudteelüesõitude moderniseerimine Lemmatsi raudteelüesõidukoha automaatikavarustuse projekt				Objekti aadress: Tartu maakond, Kambja vald, Lemmatsi küla									
Vastutav isik	R.Campo	22.07.25		Tartu - Ropka jaamavahe	Tellijaja	 EESTI RAUDTEE							
Kontrollija	S.Berezin	22.07.25			Projekti koostaja:	INGENIERIA Y CONTROL FERROVIARIO S.A. Reg nr. A33877812							
Projekteerija	E.Viljaste	22.07.25			Seadmete paigutus ja kaablitrass Raudteelüesõidukoht Lemmatsi km 433,243								
Töö nr:	UAS403	Staadium:	TP	Versioon:	5	Joonise nr:	EA-4-01	Mõõtkava:	1:500	Faili nimi:	UAS403_TP_EA-4-01_v05_seadm-paig-kaablitrass-km-433-243	Leht:	5/5