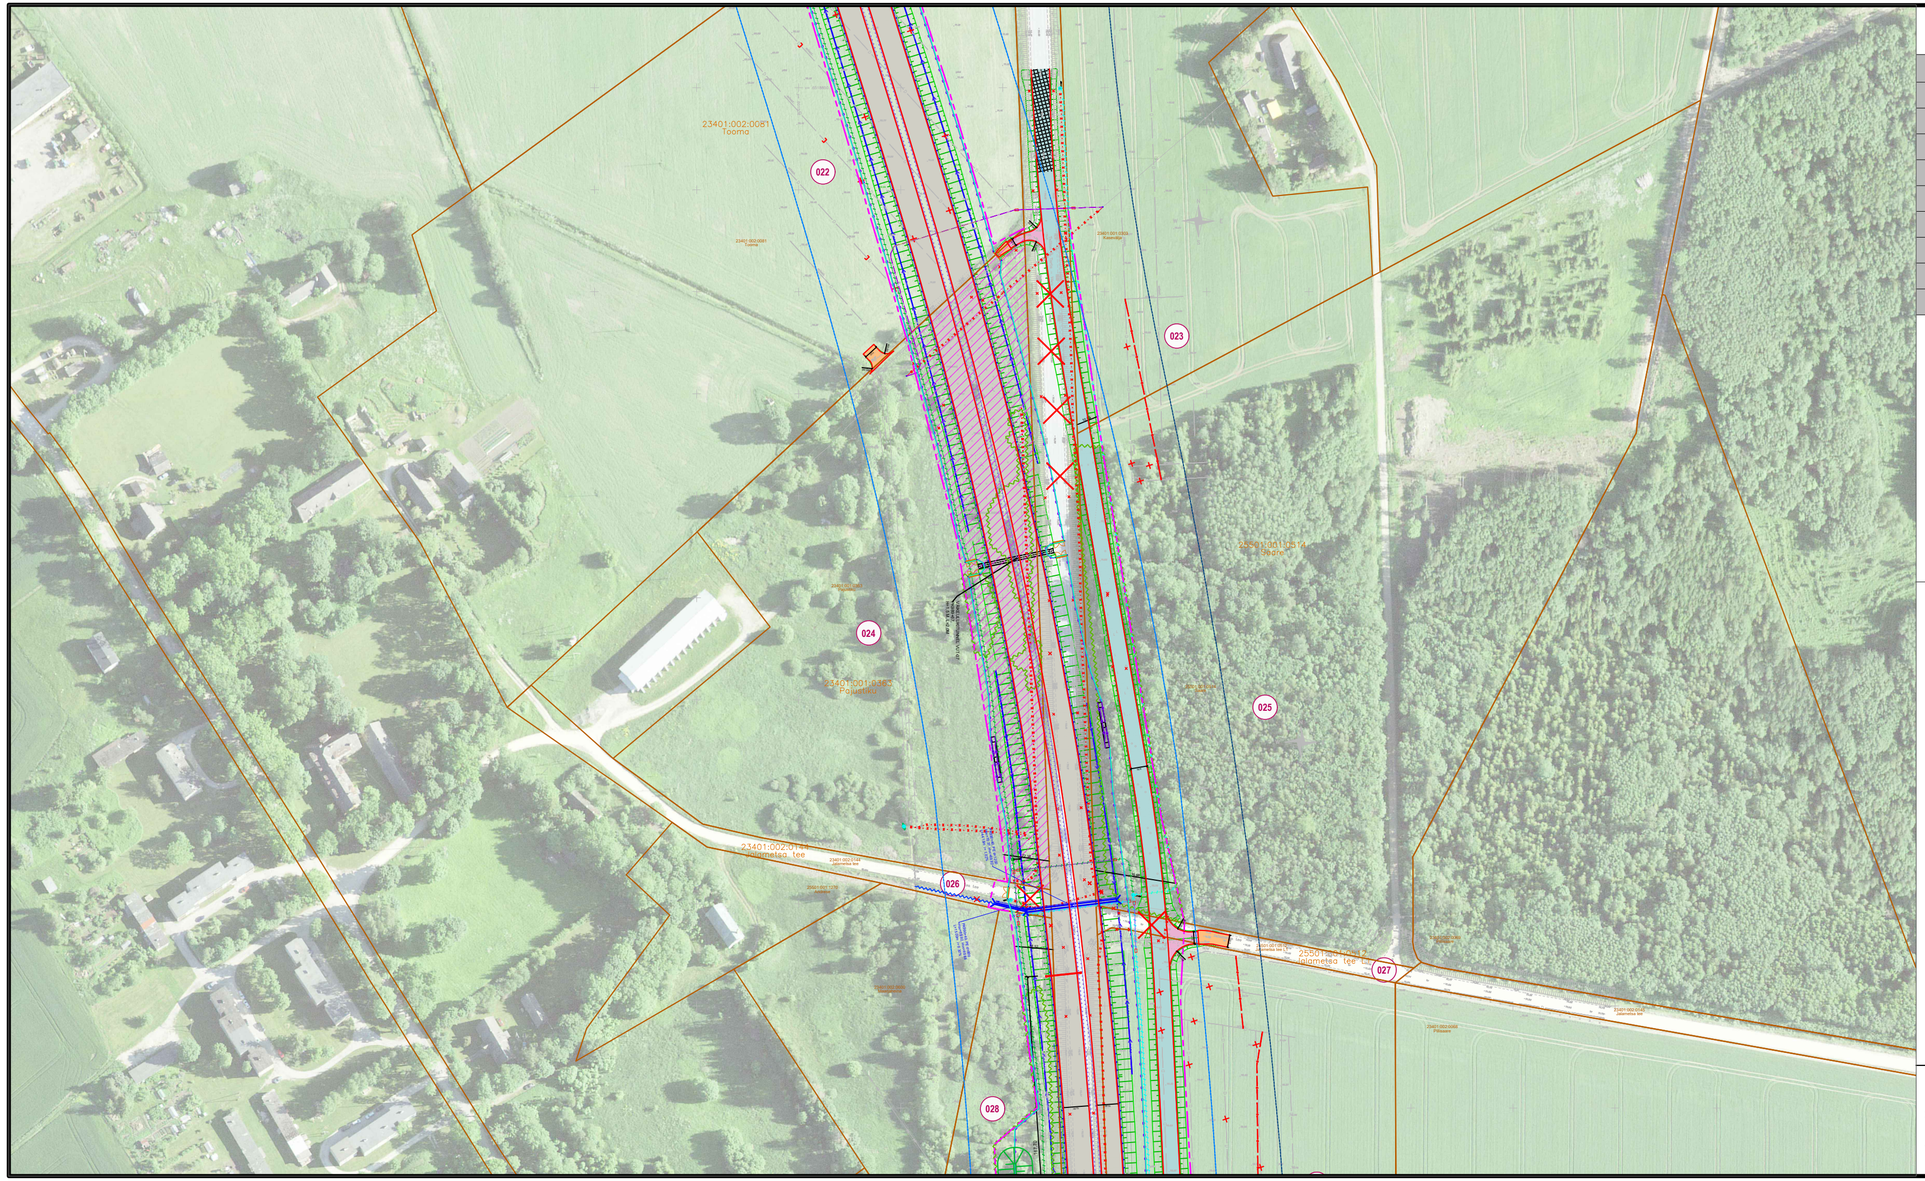

KRUNDIJAOTUSKAVA

KINNISTU ANDMED	
Positsiooni number:	24
Kinnisturegistriosa number:	10062450
Katastriüksuse tunnus:	23401:001:0363
Katastriüksuse nimi/aadress:	Pajustiku
Kinnistu pindala:	3.9 ha
Võõrandatav ala (TRAM):	11452 m²
Võõrandatav ala (KOV):	-
Raadamine:	1843 m²
Omandivorm:	Riigiomand
Kinnistul kavandatud tegevuste kirjeldus:	4-rajalise põhimaantee, väikeulukitunneli, tagasihüppekoha, kraavi, ulukitara, konnapiirde, sidekanalisatsiooni ja elektriliini rajamine. Sidetrassi ja elektriliini demonteerimine. Raadamine ja üksikute puude likvideerimine.

TINGMÄRGID:

- OLEMASOLEV KATASTRIÜKSUSE PIIR
- UUS TRANSPORDIMAA PIIR
- ULUKITARA
- RIIGITEE TEEKAITSE VÖÖND 30M
- PÕHIMAANTEE TEEKAITSE VÖÖND 50M
- PÕHIMAANTEE ASFALTKATE
- JALGTEE ASFALTKATE
- KRUUSAKATTEGA TEE
- ASFALTKATE
- PINNATUD KATE
- PROJEKTEERITUD NÕLV
- KRAAV
- VÕÕRANDATAV MAA-ALA (TRANSPORDIAMET)
- VÕÕRANDATAV MAA-ALA (KOV)
- VÄRAV
- TAGASIHÜPPEKOHT
- TRUUP
- RAADAMISPIIR
- KONNAPIIRE
- LIKVIDEERITAV OBJEKT (TRUUP, KRAAV, TEE, MAHASÕIT, RISTMIK)
- LOOMAREST

KJK-24-1
M 1:2_1

RIIGITEE 2 (E263) TALLINN-TARTU-VÕRU-LUHAMAA KM 84,6-107,0
MÄO-IMAVERE LÕIGU 2+2 MAANTEE EHITUSPROJEKT
Joonis: Krundijaotuskava plaan, Koigi-Imavere
Tellija: Transpordiamet
Projekteerija: Skepast&Puhkim OÜ
Töö nr: MA17425-02
Koostas: Triin Kaal