


**TINGMÄRGID**

	KINNISTU PIIRID
	17+00 RIIGITEE PIKETID
	PROJ. SÕIDUTE TUGIPEENRA SERV
	PROJ. SÕIDUTE KATTE SERV
	PROJ. SÕIDUTE MULDE ALUMINE SERV
	923b PROJ. TEEMÄRGISTUS
	PROJ. TÄHISPOSTID
	OLEMASOLEV RIIGITEE KATTE MÄRGISTUS
	36.80 PROJ. KATENDI SAMAKÕRGUSJOOSED

**Märkus:**

1. Geodeetiline alusplaan on teostatud Kirjanurk OÜ poolt jaanuaris 2024 a. Alusplaan on möödunud L Est '97 süsteemis ja kõrgused EH 2000 süsteemis.
2. Pöördekoridorid plaanil on näidatud 3-e teljelise veoki (prügiauto L-10m) parempörete kohta.

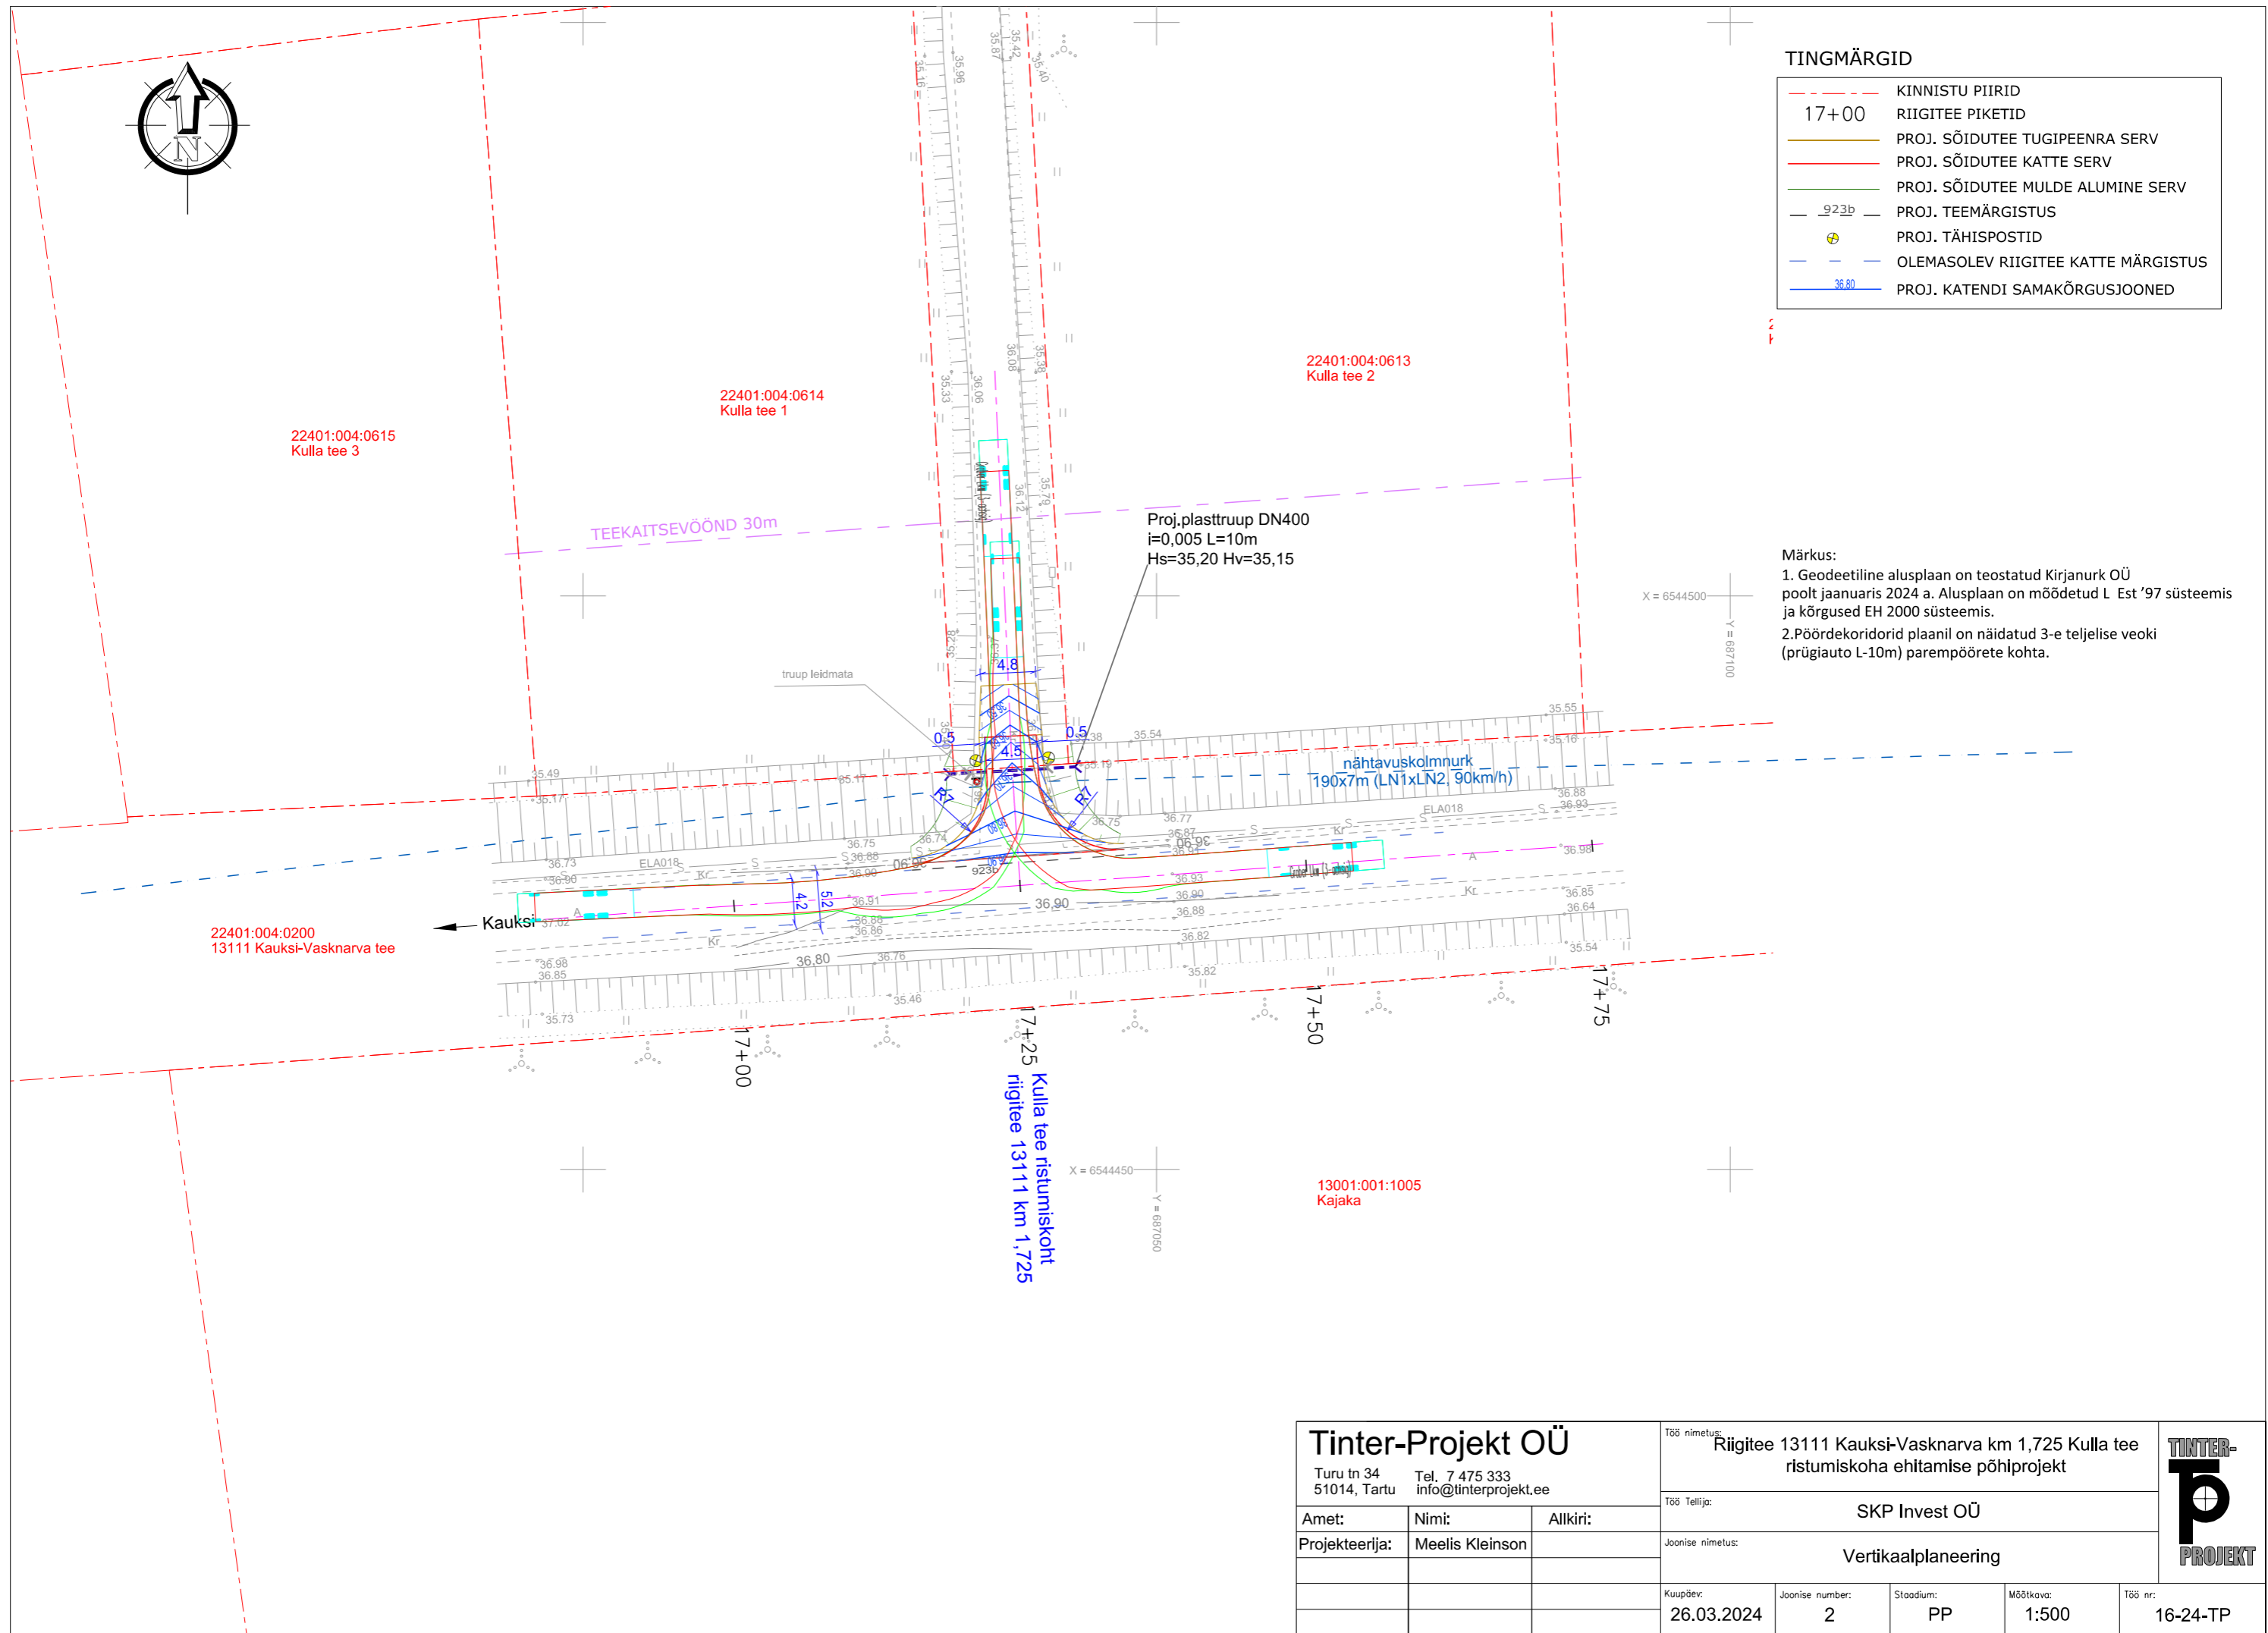

**Tinter-Projekt OÜ**

Turu tn 34  
51014, Tartu  
Tel. 7 475 333  
info@tinterprojekt.ee

Töö nimetus:  
**Riigitee 13111 Kauksi-Vasknarva km 1,725 Kulla tee ristumiskoha ehitamise põhiprojekt**

Töö Tellija:  
**SKP Invest OÜ**

Joonise nimetus:  
**Vertikaalplaneering**



Amet:	Nimi:	Allkiri:
Projekteerija:	Meelis Kleinson	

Kuupäev:	Joonise number:	Stadium:	Möötkava:	Töö nr.:
26.03.2024	2	PP	1:500	16-24-TP