


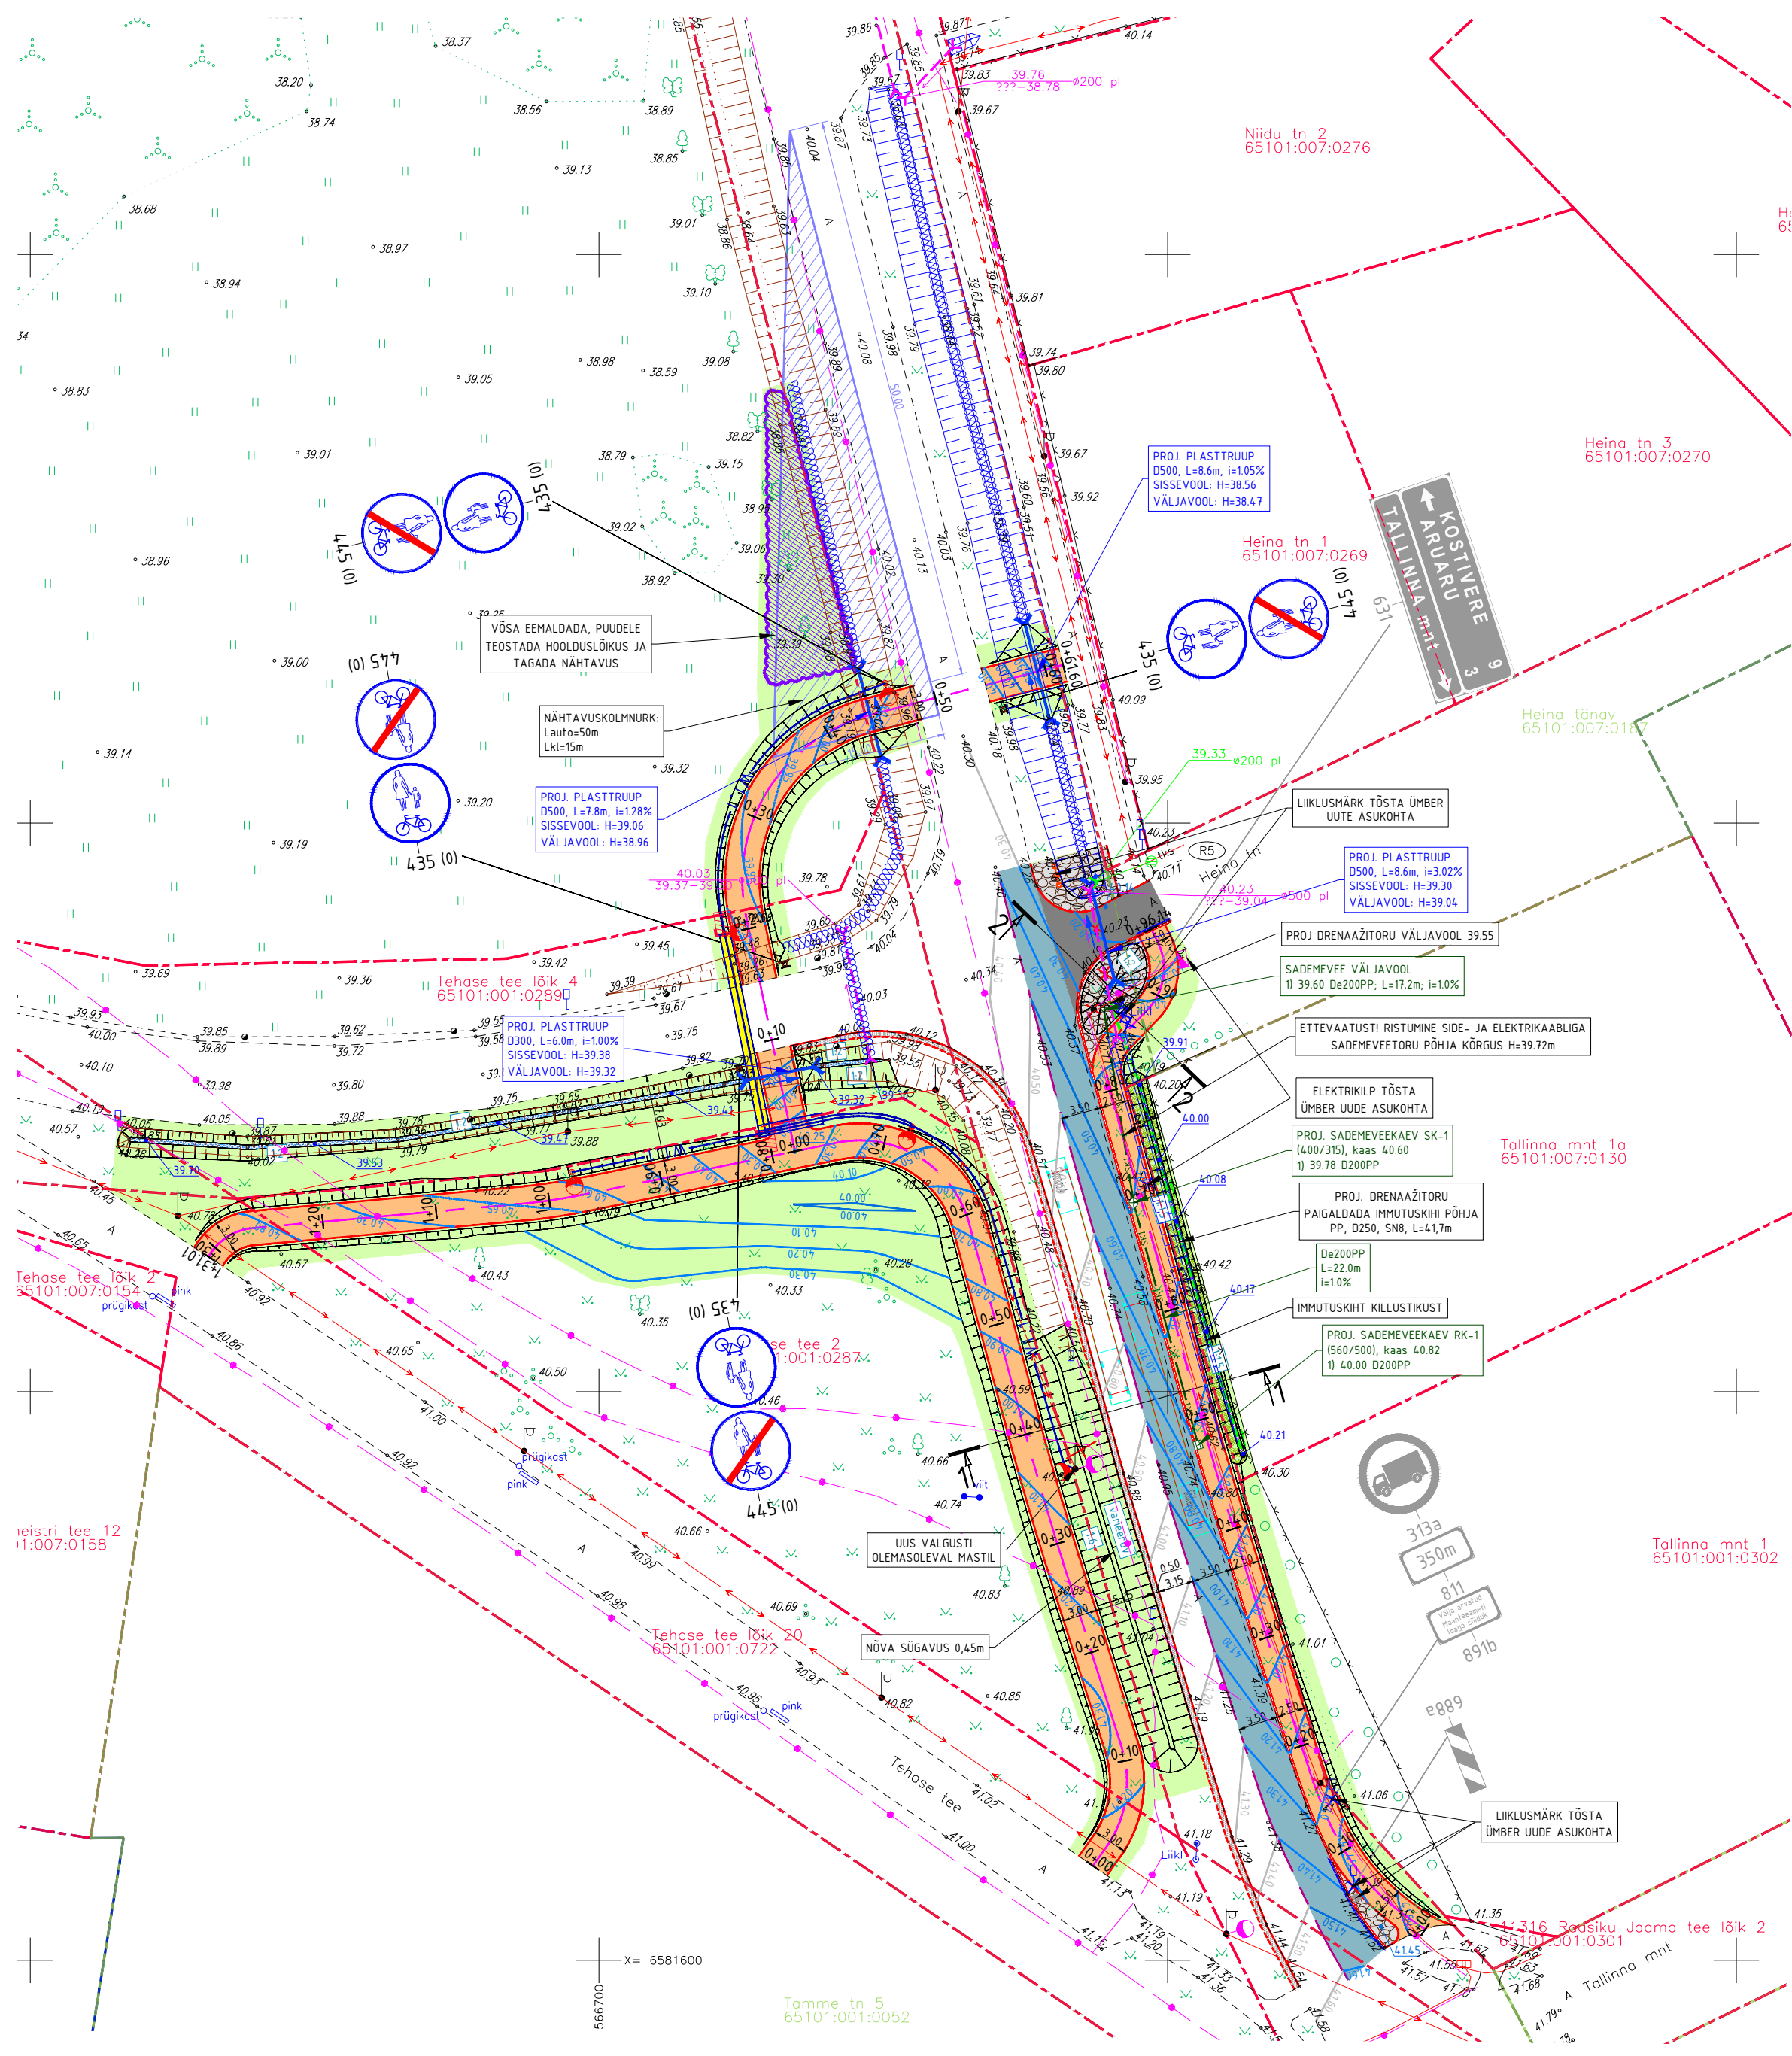

TINGMÄRGID

OLEMASOLEV KINNISTU PIIR

PROJ. JALGRATTA- JA JALGTEE ASFALTBETONKATE (TÜÜP 1)

PROJ. SÕIDUTEE KAHEKIHLISE KATTE TAASTAMINE (TÜÜP 2)

PROJ. MAHASÕIDU ASFALTBETONKATE (TÜÜP 3)

PROJ. KINDLUSTUS (BETOONI JA MUNAKIVIDEGA GEOTEKSTIILIL)

PROJ. HALJASALA VÕI SELLE TAASTAMINE

PROJ. JALGRATTA- JA JALGTEE TELG

OLEMASOLEVA SÕIDUTEE TELG

PROJ. JALGRATTA- JA JALGTEE KATTE SERV

PROJ. BETOONÄÄREKIVI

PROJ. MADALDATUD BETOONÄÄREKIVI (15x30, h=0.2cm)

PROJ. TUGIPEENAR

PROJ. TRUUP VOOLUSUUNAGA

PROJ. DRENAŽITORU

PROJ. KRAAV KOOS KÕRGUSMÄRGIGA

KRAAVI NÕLVAD EROSIONITÕKKEMATIGA

OLEMASOLEVA KRAAVI PUHASTAMINE

LIKVIDEERITAV OBJEKT

ÜMBERTÕSTETAV OBJEKT

PROJ. ÜLEKÄIGUKOHA NÄHTAVUSKOLMNURK

PROJ. PUUDE HOOLDUSLÖIKUS JA VÕSA RAIE

PROJ. LIKLUSMÄRGIPOST

OLEMASOLEV LIKLUSMÄRK

PROJ. LIKLUSMÄRK KOOS SUURUSGRUUGIGA

PROJ. HORISONTAAL KÕRGUSARVUGA

OLEMASOLEV HORISONTAAL KÕRGUSARVUGA

PROJ. SADEMEVEEKAEV

PROJ. SADEMEVEETORU JA VÄLJAVOOL

VÄLISVALGUSTUSE OSA TINGMÄRGID

PROJ. VALGUSTUSE MAAKAABEL

PROJ. SUUNDPUURIMINE

PROJ. VALGUSTI

Geoaluse koostaja: Kobras OÜ	Möödustis: August 2023	Töö nr: 2023-160	Töö nimetus: Maa-ala plaan tehovõrkudega	Kõrgused: EH-2000
Infrada OÜ J. Sügiste tee 5-57 13419, Tallinn, Eesti tel +372 55530349 www.infrada.ee info@infrada.ee		Töö nimetus: Riigitee 11103 Maardu-Raasiku tee km 13.53-13.66 ja riigitee 11317 Tehase tee lõik 4 km 0.00-0.10 jalgratta- ja jalgtee ehitamise põhiprojekt	Koordinaadid: L-EST 97	
Tellija: Raasiku Vallavalitsus			Asukoht: Harjumaa, Raasiku vald, Raasiku alevik	
Projekteeris: Pavel Karev	Kinnitas: Pavel Karev	Joonise nimetus: Asendiplaan vertikaalplaneeringu ja liikluskorraldusega	Mõõtkava: 1:500	
Koostamise kuupäev: 02.05.2024		Paber: A3	Töö nr: 23022	Stadium: PP
			Kiide/eriosa: TL	Joonise nr: TL-4-01