


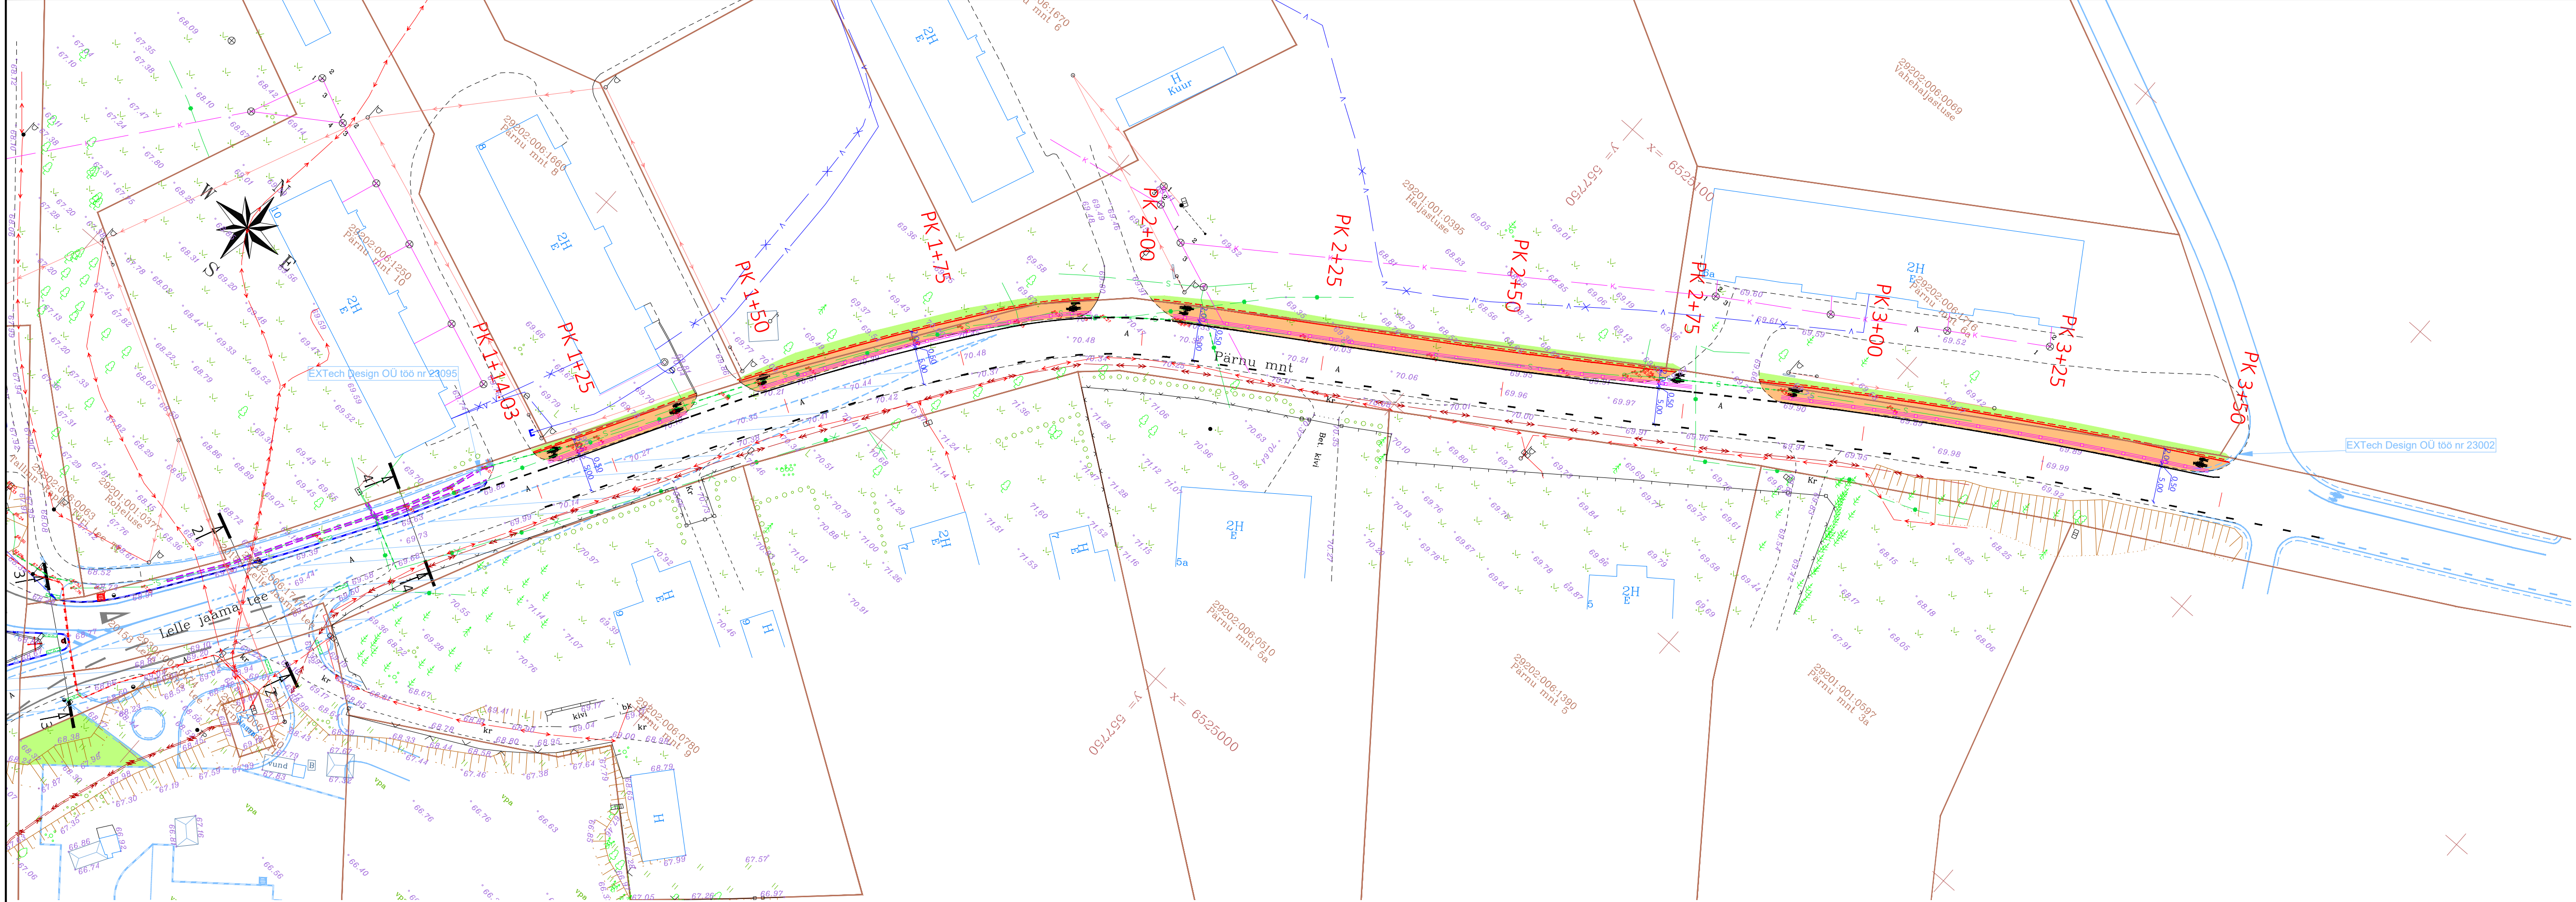

- TINGMÄRGID
- OLEMASOLEV KINNISTU PIIR
 - PROJEKTEERITUD KATTE SERV
 - PROJEKTEERITUD PEENRA SERV
 - PROJEKTEERITUD KÖNNITEE
 - PROJEKTEERITUD HALJASALA
 - PROJEKTEERITUD PÕRKEPIIRE
 - PROJEKTEERITUD TEEKATTEMÄRGISTUS
 - VAREM PROJEKTEERITUD LAHENDUS

Märkused:

1.

Geodeetiline alusplaan on koostatud 04.2023. Reaalprojekt OÜ poolt töö nr G23038 ja 29.11.2022. Geodeesia24 OÜ poolt töö nr 7147-22. Koordinaadid L-Est '97 ja kõrgused EH2000 süsteemis.

extech EXTech Design OÜ	REG: 11967596 OSM: +372 53474036 E-POST: info@extech.ee MTA REG NR: EEP004936 DOK00167 EPEC01589	OBJEKT Lelle aleviku Pärnu mnt lõigu (Pärnu mnt 10 – Pärna tn) kergliiklustee ehitusprojekt	MOONIS Asendiplaan			
SHI TN 122, 12918 TALLINN, HARJU MAAKOND	Projekti juht I. Kustavus	Pärnu mnt, Lelle alevik, Kehtna vald, Rapla maakond	23113	1:500	08.12.2023	TL-4-02
Projekteeris A. Reimus	Projekteeris I. Kustavus	TELLUA Kehtna Vallavalitsus	STADIUM	FORMAAT	MOOTMISE KUUPÄEV	LEHT/LEHTI
			ESKIS	2xA3	–	1/1