


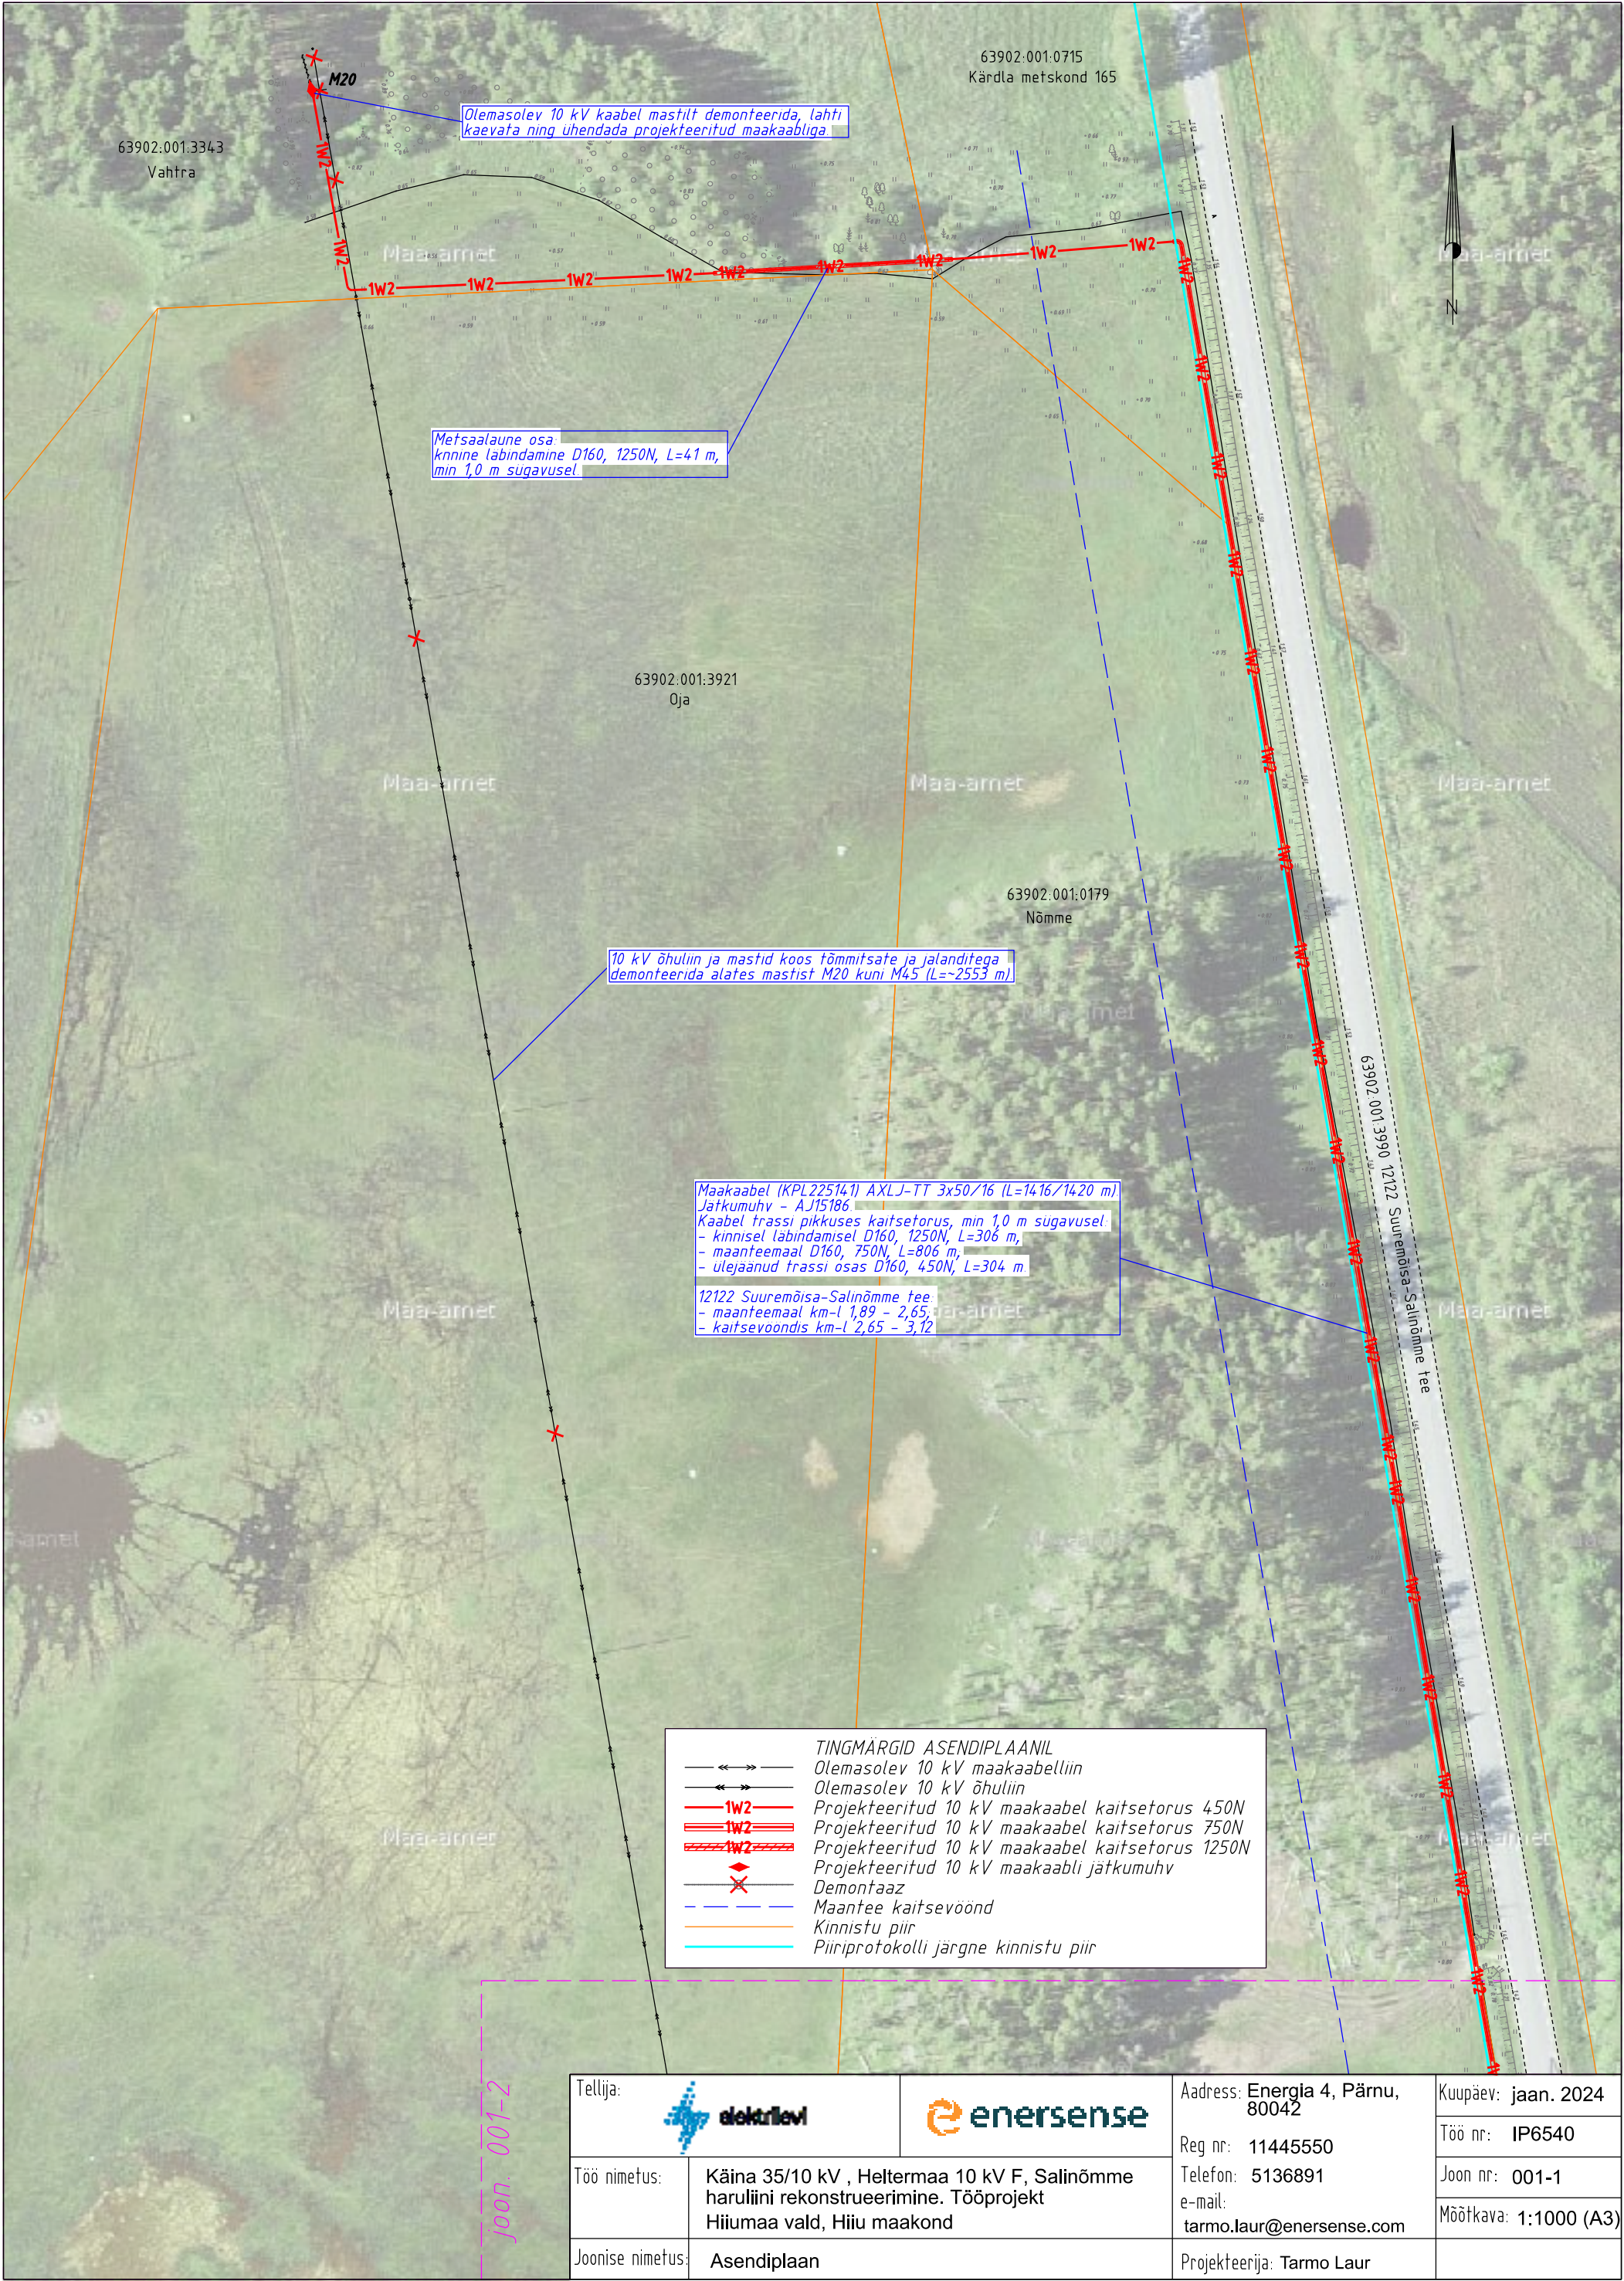

Tellija:		Address: Energia 4, Pärnu, 80042		Kuupäev: jaan. 2024
Töö nimetus:		Reg nr: 11445550		Töö nr: IP6540
Joonise nimetus:		Telefon: 5136891		Joon nr: 001-1
		e-mail: tarmo.laur@enersense.com		Mõõtkava: 1:1000 (A3)
		Projekteerija: Tarmo Laur		