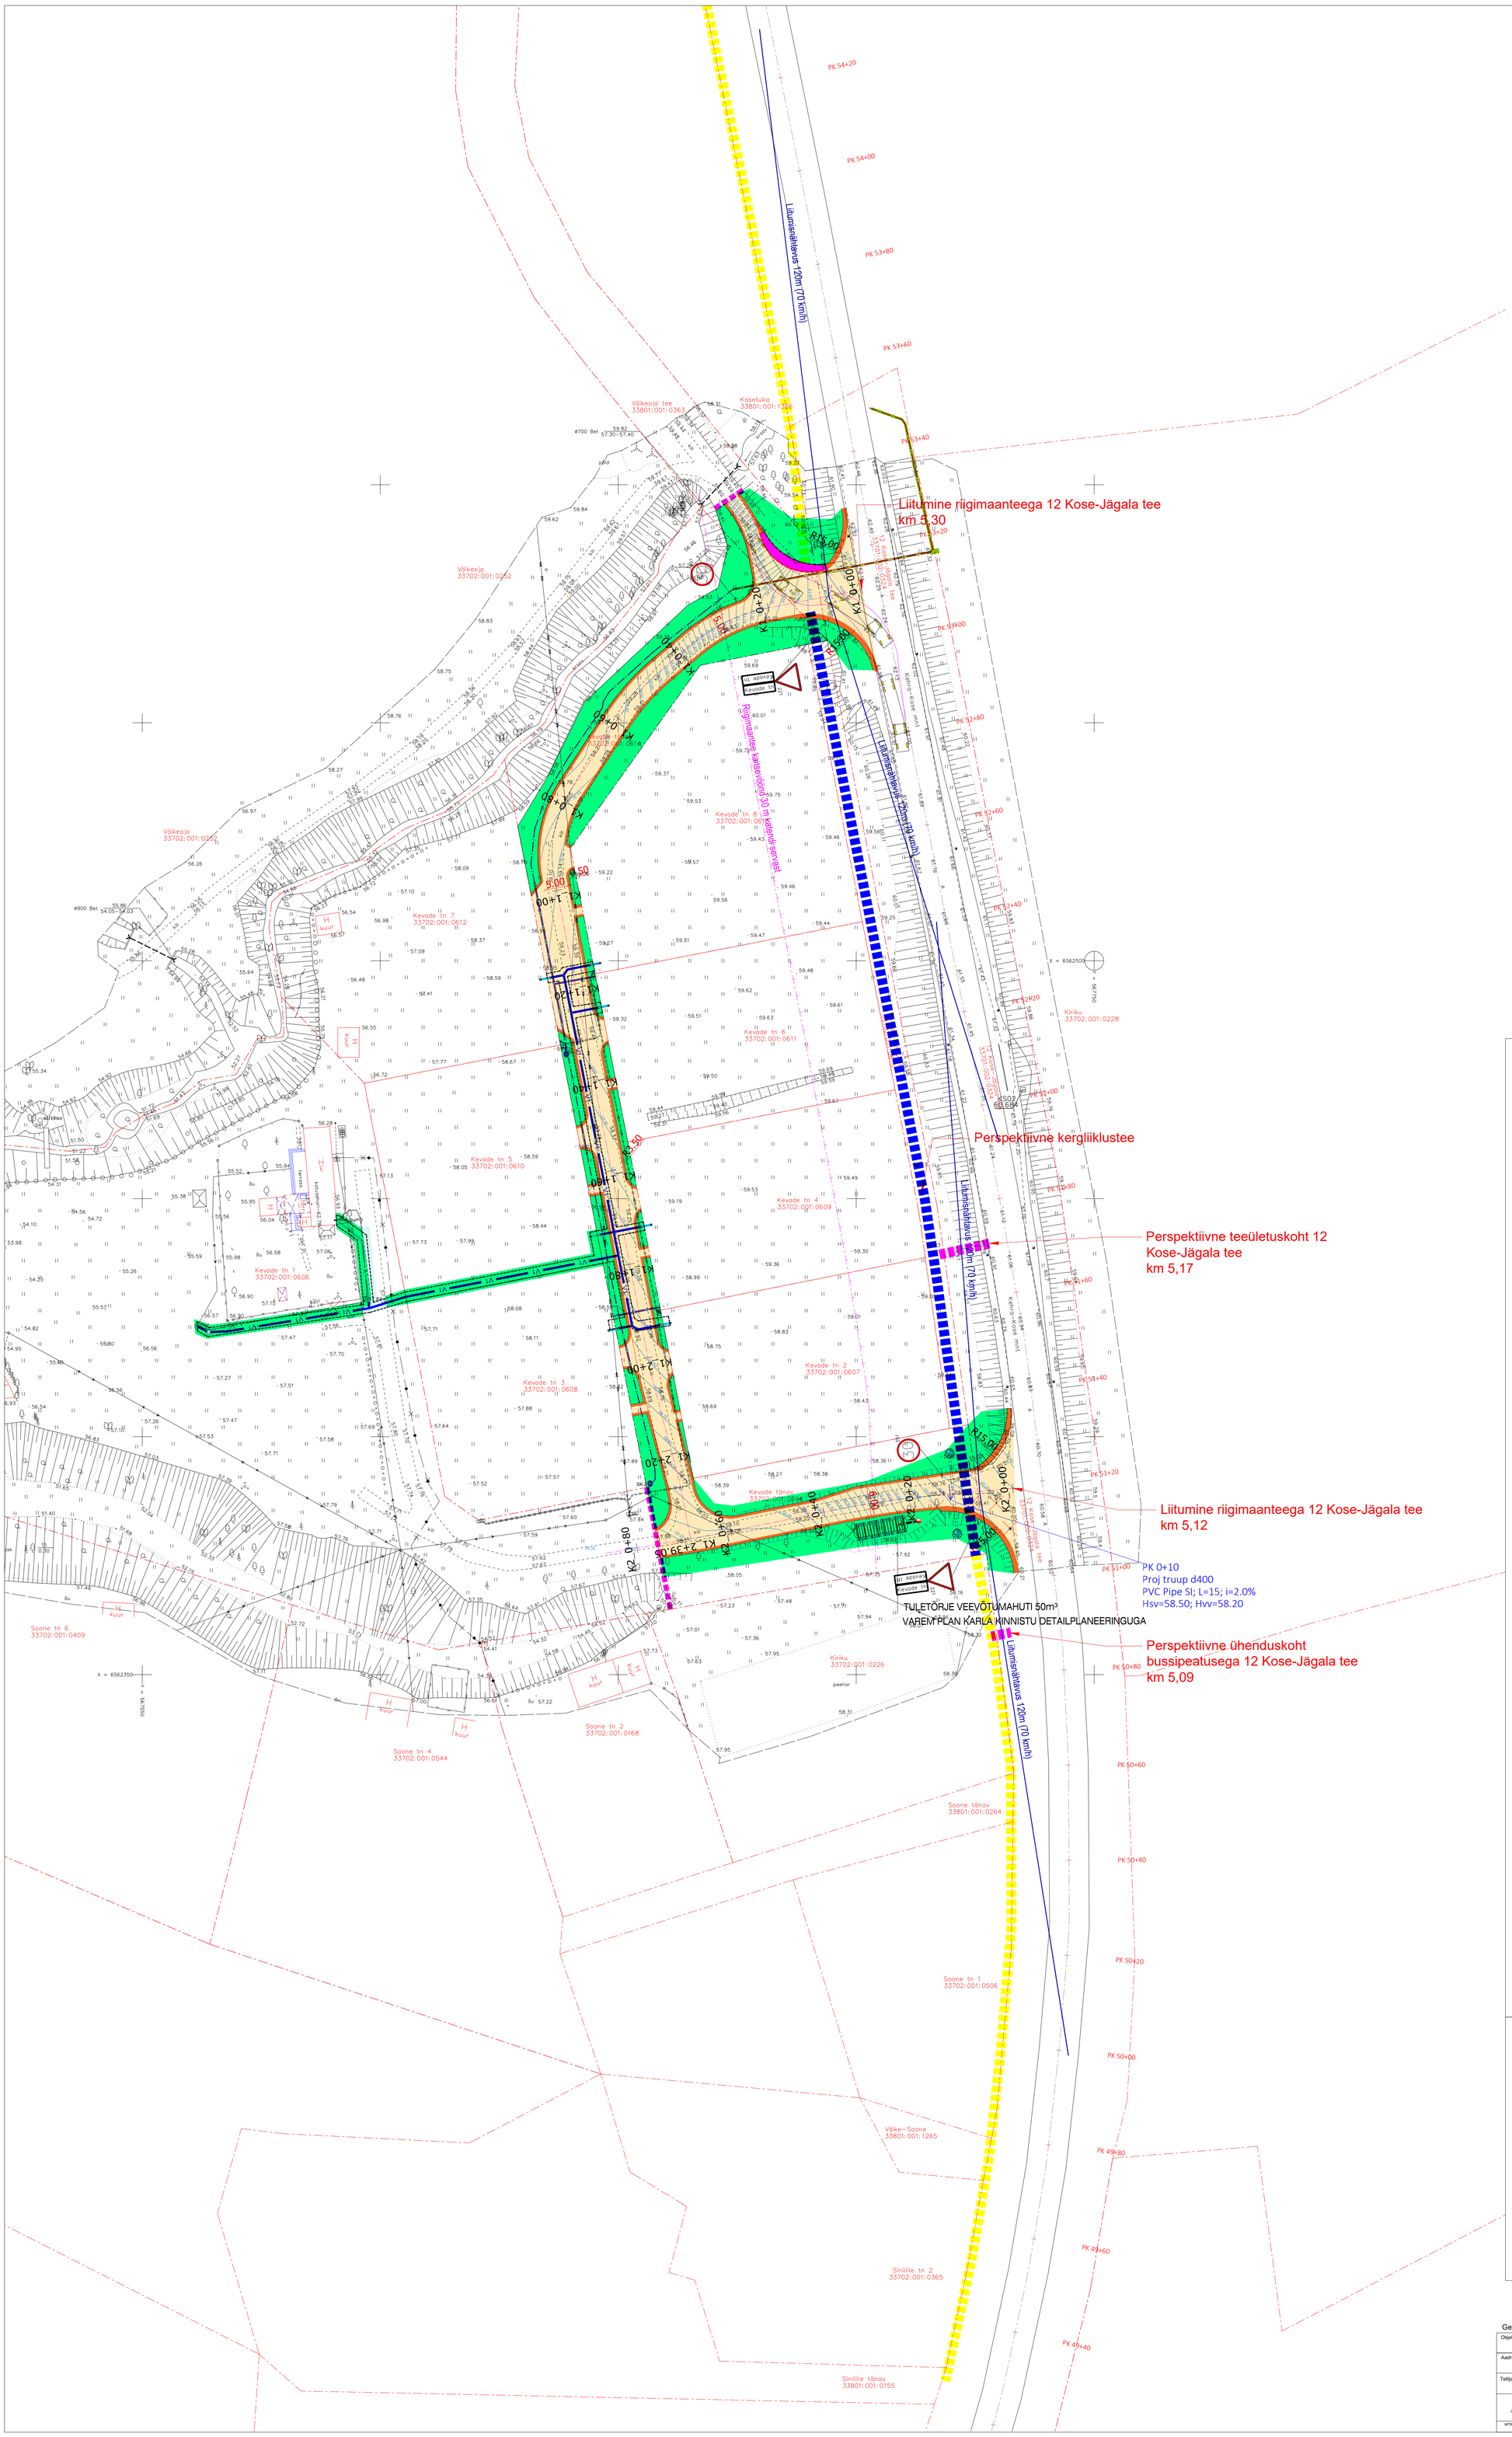

Geoaluse tingmärgid

- Olemasolev madalpingekaabel
- Olemasolev madalpingeõhuliin
- Olemasolev kanalisatsioonitrass
- Olemasolev veetrass
- Olemasolev sidekaabel
- Olemasolev valguskaabel

Tingmärgid

- Katastriüksuse/kinnistu piir
- Töömaa piir
- Projekteeritud sõidutee asfaltbetoonkate
- Projekteeritud kruusast teepeenar
- Projekteeritud kruusast katendi taastamine
- Projekteeritud graniidist täringukivist pöördelaiendus
- Projekteeritud murukülv kasvupinnasel
- Projekteeritud äärekivi h= 0cm
- Projekteeritud nõlv
- Projekteeritud truup koos truubiotsa kindlustustega
- Karla kinnistu detailplaneeringuga ette nähtud perspektiivne kergliiklustee
- Kose valla üldplaneeringu põhimõtetest lähtuvad perspektiivsed kergliiklusteed
- Perspektiivsed kergliiklusteede ühendused teeületuskohtade ja bussipeatustega
- Likv objekt

PROJ VEE- JA KANALISATSIOONI TORUSTIKUD (VKV Trassid OÜ töö nr 26-220)

- Proj. veetorustiku siiber
- Proj. veetorustiku tehnoloogiline kaev
- Proj. veetorustiku hüdrant
- Proj. veetorustiku otsakork
- Proj. veetorustiku sõlm
- Proj. veetorustiku maakraan
- Proj. tuletõrje veevarustuse torustik V2
- Proj. ÜVK veetorustik V1
- Proj. kinnistusisene veetorustik V11
- Projekteeritud tuletõrjeveehoidla
- Kaeviku servajoon

PROJ TÄNAVAVALGUSTUS (Voltio OÜ töö nr 0190524)

- Tänavavalgustuse juhtimiskilp VJK1
- Projekteeritud uus musta värvi (RAL9005) metalltorumast koos konsooli ja valgustiga.
- W1.1 — Projekteeritud pinnasesse paigaldatav tänavavalgustuse maakaabel AXPK 4G25, 75 mm PVC 450/750N kaitsetorus
- W1.1 — Projekteeritud pinnasesse paigaldatav tõkkepuude maakaabel MCMK 2x2,5/2,5, 50 mm PVC 450/750N kaitsetorus
- W1.1 — Elektrilevi liitumiskilpide toitekaablid.

PROJ SIDERAJATISED (Edites OÜ töö nr 2608)

- Projekteeritud sidekanalisatsioon
- SK-X — Projekteeritud sidekaev KKS-2
- Projekteeritud kaablikaitsetoru (1250 N)
- Projekteeritud kaablikaitsetoru (750 N)
- Projekteeritud haljastuse taastamine

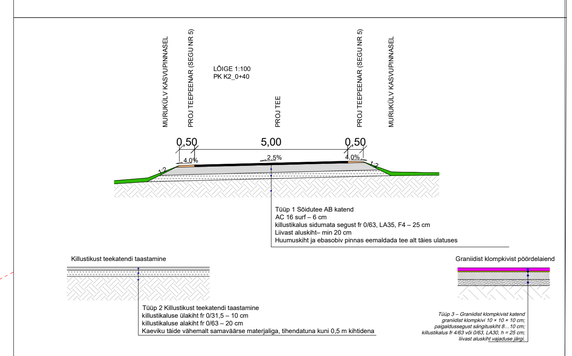

Geodeetilise alusplaanina on kasutatud Geoalus OÜ tööd nr 23-G575 jaanuar 2026

Objekt	Kevade tn arenduse teede projekt I etapp (Karla detailplaneering) ja riigitee nr 12 Kose-Jägala tee ristumiskohad km 5,12 ja km 5,30		Töö nr 2403-01
Aadress	Kose alevik, Kose vald, Harjumaa		
Tellija	**Aarius Projekteerimistööd OÜ**	Joonise nimi	TEEDE JA LIIKLUSKORRALDUSE ASENDIPLAAN JA LÕIKED
ALK OÜ, Reg. nr 11956411 Jaama tn 14-5, Haapsalu 90507, tel. 581 63963	ALKPROJEKT	Projekteerija: Villu Vapper	58163993
MTR Registreering EE/2000231, EEP003789			Mõõtkava 1:500
		kuupäev 30.08.2026	Staadium: PP
			Keel EST
			Leht 1/1