


TINGMÄRGID	
	Projekteeritud 0,4kV maakaabel kaitsetorus
	Projekteeritud liitumiskilp
	Projekteeritud jaotuskilp
	Projekteeritud maanduspaigaldis
	Katastriüksuse piir
	Olemasolev madalpinge maakaabelliin
	Olemasolev sidekaabel
	Olemasolev trüüp

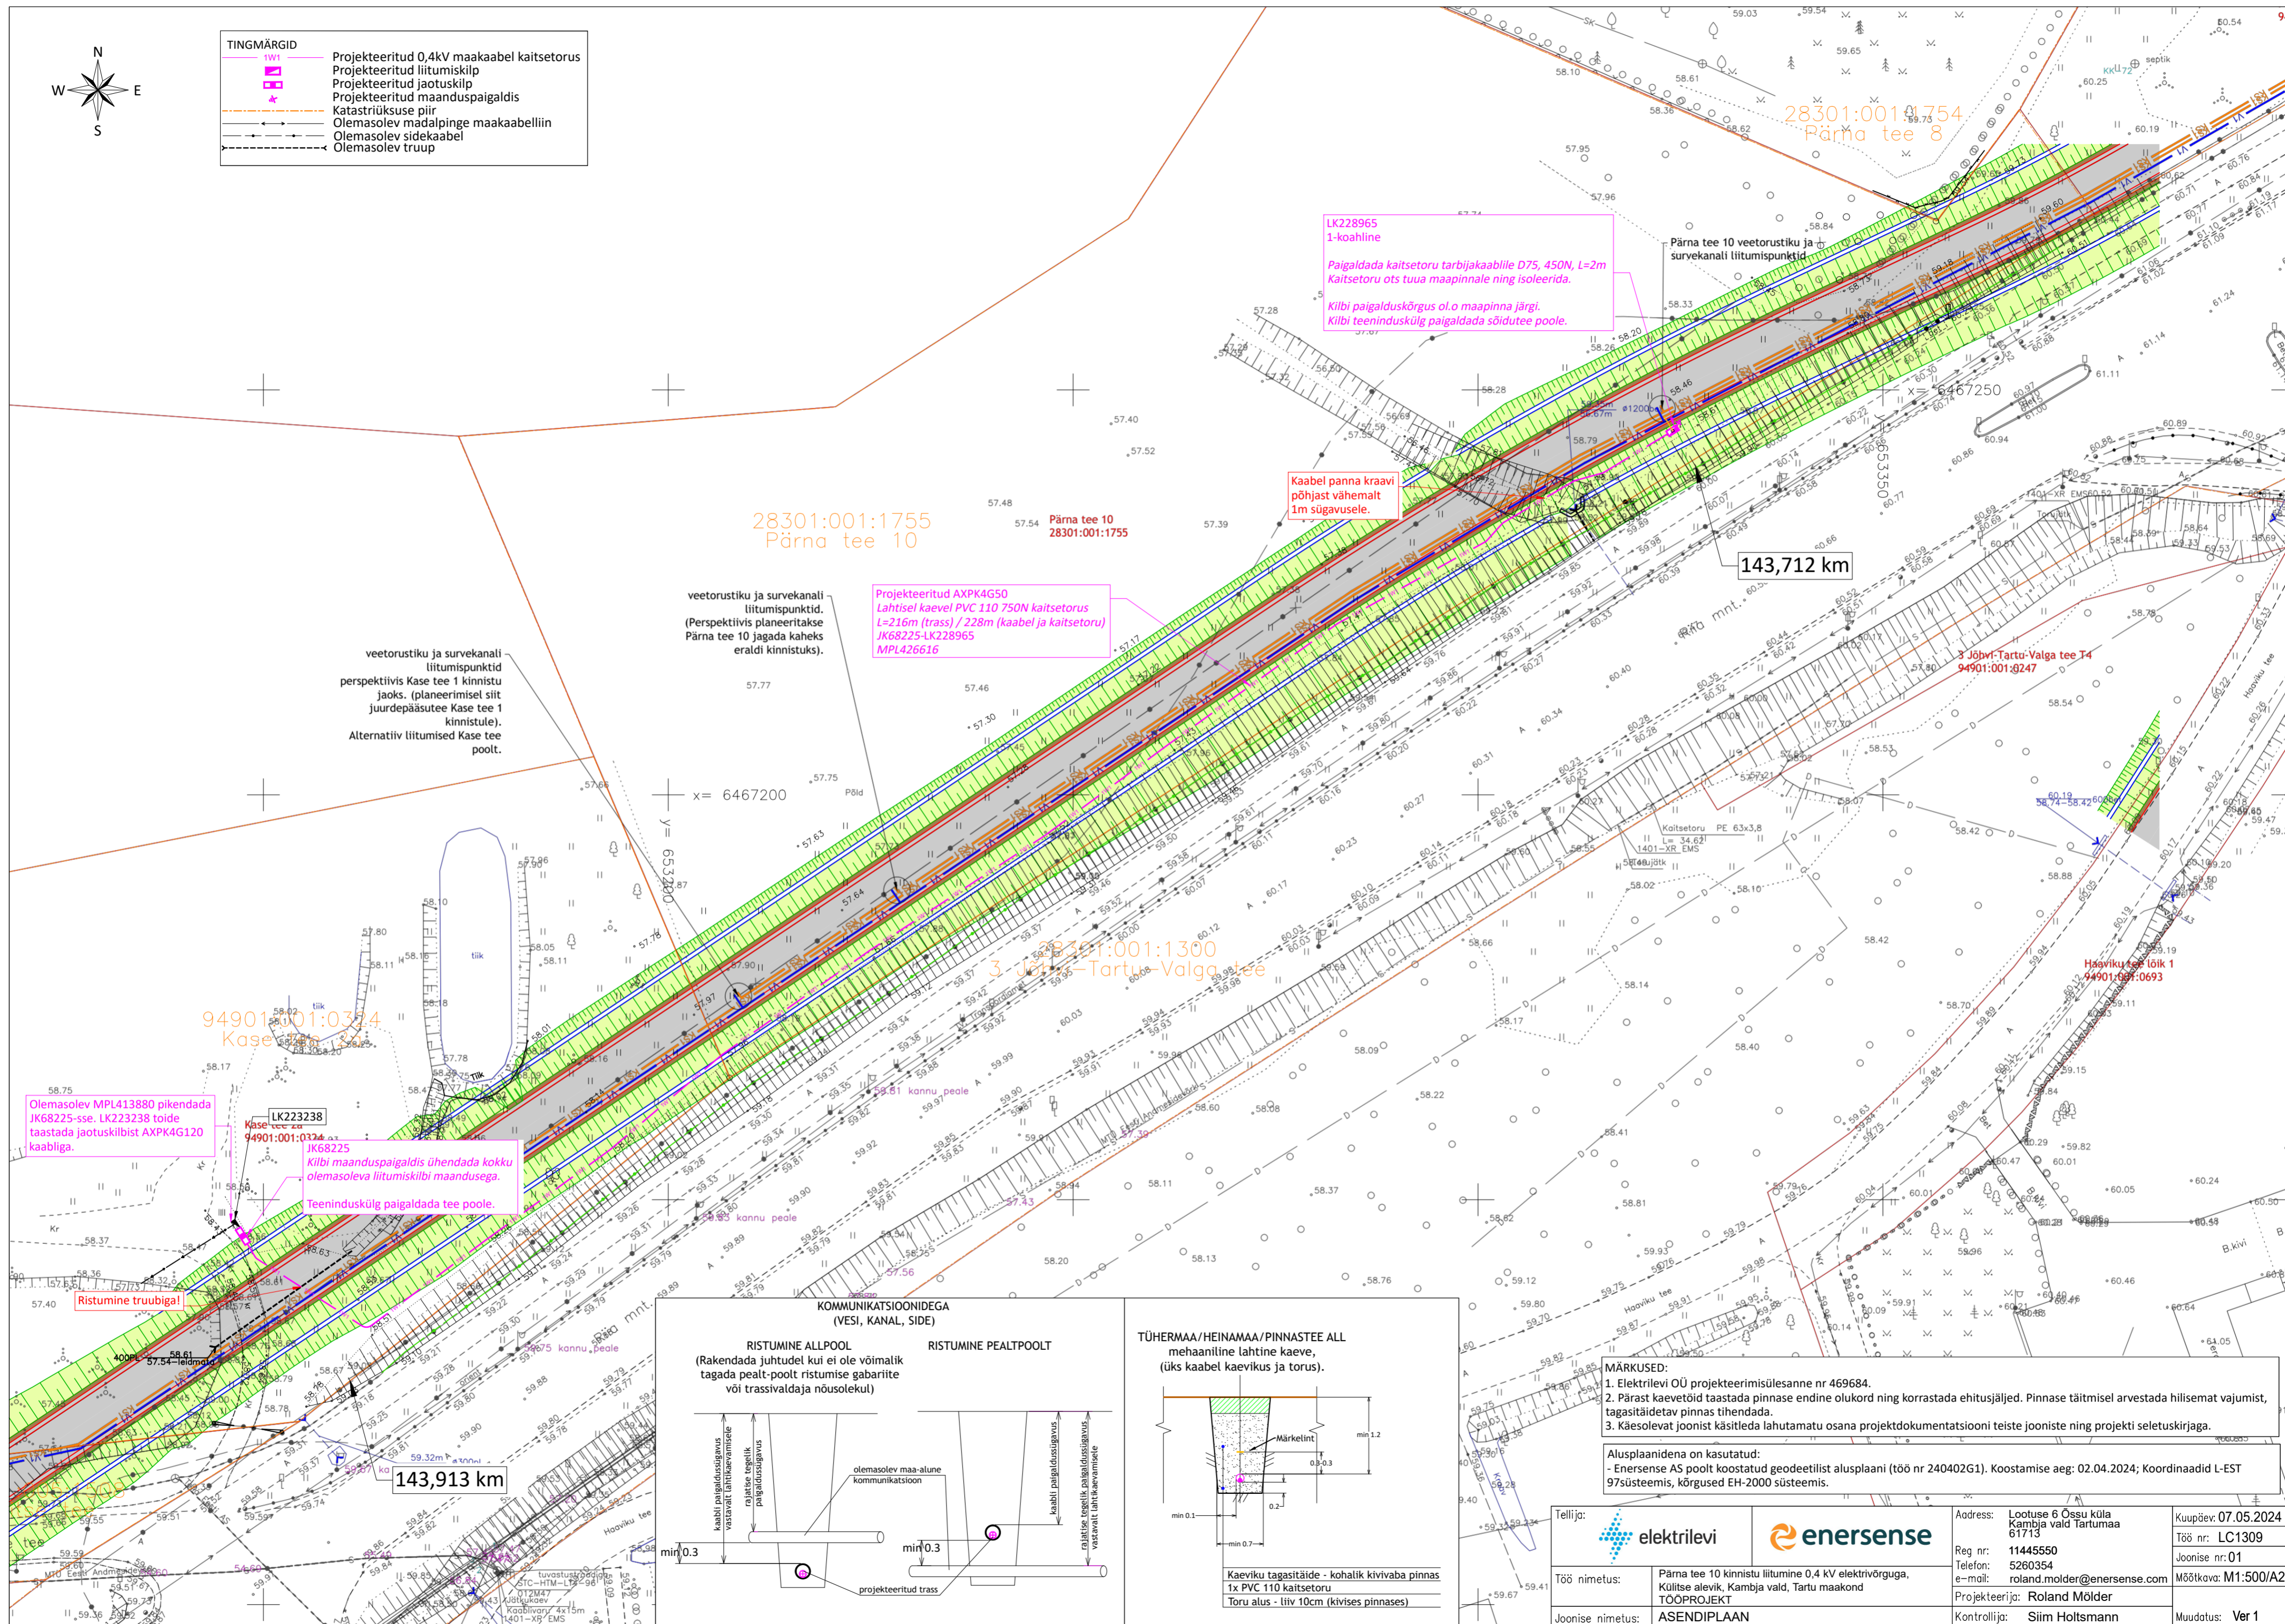

LK228965
1-koaline
Paigaldada kaitsetoru tarbijakaablile D75, 450N, L=2m
Kaitsetoru ots tuua maapinnale ning isoleerida.
Kilbi paigalduskõrgus ol.o maapinna järgi.
Kilbi teeninduskülg paigaldada sõidutee poole.

Kaabel panna kraavi
põhjust vähemalt
1m sügavusele.



Projekteeritud AXPK4G50
Lahtisel kaabel PVC 110 750N kaitsetorus
L=216m (trass) / 228m (kaabel ja kaitsetoru)
JK68225-LK228965
MPL426616

veetorstiku ja survekanali
liitumispunktid.
(Perspektiivis planeeritakse
Pärna tee 10 jagada kaheks
eraldi kinnistuks).

veetorstiku ja survekanali
liitumispunktid
perspektiivis Kase tee 1 kinnistu
jaoks. (planeerimisel siit
juurdepääsutee Kase tee 1
kinnistule).
Alternatiiv liitumised Kase tee
poolt.

Olemasolev MPL413880 pikendada
JK68225-ssse. LK223238 toide
taastada jaotuskilbist AXPK4G120
kaabliga.

LK223238
JK68225
Kilbi maanduspaigaldis ühendada kokku
olemasoleva liitumiskilbi maandusega.
Teeninduskülg paigaldada tee poole.

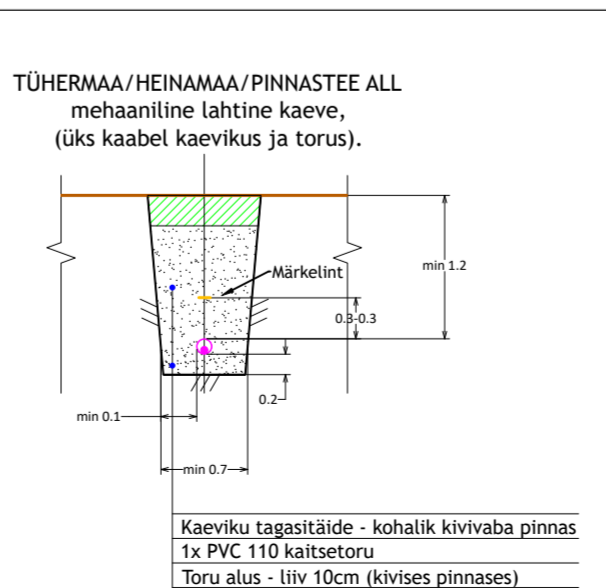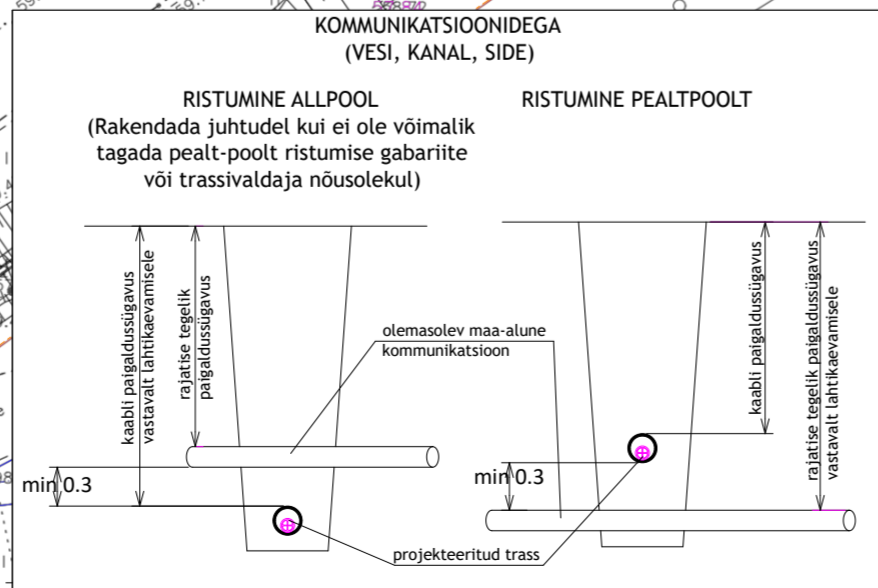

- MÄRKUSED:**
- Elektrilevi OÜ projekteerimisülesanne nr 469684.
 - Pärast kaevetööd taastada pinnase endine olukord ning korrastada ehitusjälged. Pinnase täitmisel arvestada hilisemat vajumist, tagastäidetav pinnas tihendada.
 - Käesolevat joonist käsitleda lahutamatu osana projektdokumentatsiooni teiste jooniste ning projekti seletuskirjaga.

Alusplaanidena on kasutatud:
- Enersense AS poolt koostatud geodeetilist alusplaan (töö nr 240402G1). Koostamise aeg: 02.04.2024; Koordinaadid L-EST 97süsteemis, kõrgused EH-2000 süsteemis.

Tellijä:			Address: Lootuse 6 Össu küla Kambja vald Tartumaa 61713	Kuupäev: 07.05.2024
Töö nimetus:	Pärna tee 10 kinnistu liitumine 0,4 kV elektrivõrguga, Külitse alevik, Kambja vald, Tartu maakond TOOPROJEKT			Töö nr: LC1309
Joonise nimetus:	ASENDIPLAAN			Joonise nr: 01
			Projekteerija: Roland Molder	Mõõtkava: M1:500/A2
			Kontrollija: Siim Holtsmann	Muudatus: Ver 1