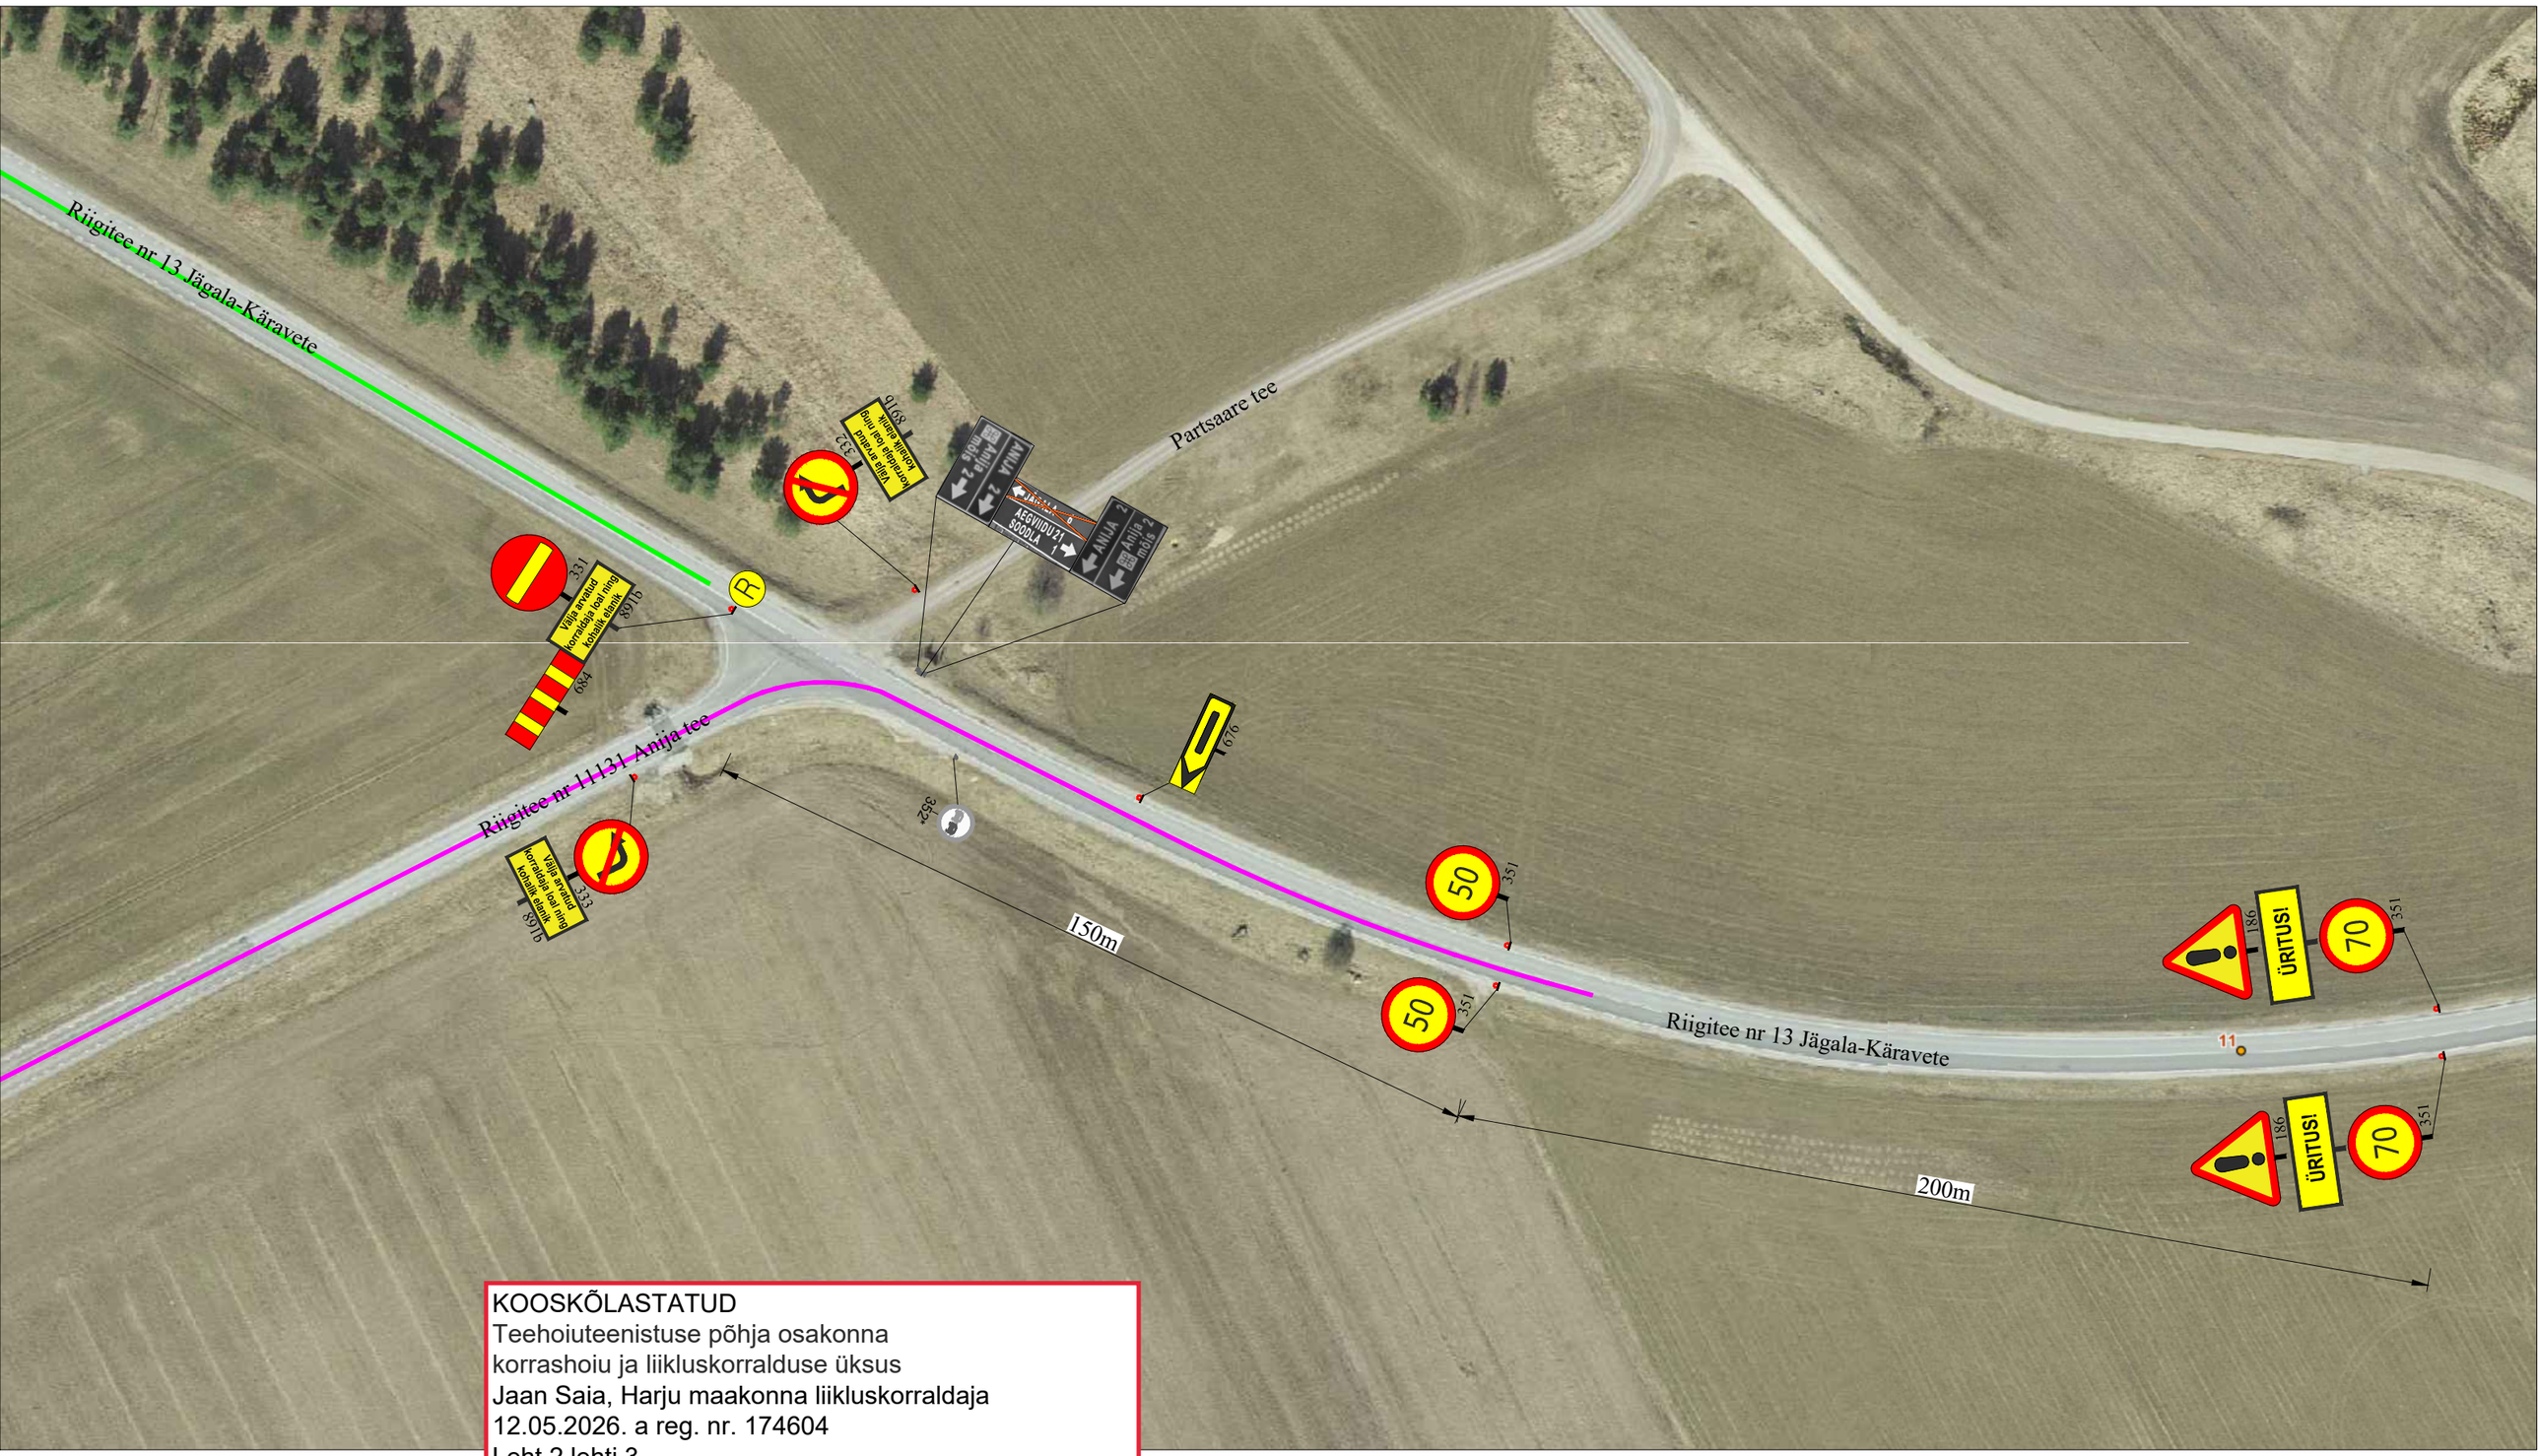

Ramudden
WORK ZONE SAFETY
Ramudden OÜ, Reg. kood 12969700
Artelli 16/18, Tallinn.
Telefon: +372 622 9530 E-post:info@ramudden.ee

Tellija	Eesti Drifti Liit MTÜ, Kristjan Salmre, +372 528 9380
Cad proj.	A. Mängel, Tel: +372 5918 7100
Kontrollis:	M. Küla, Tel: +372 525 9728
Tegevusluba nr ELK000084	

Proj	päev 04.04.2022
Objekti asukoht: Riigitee nr 13, Jägala-Käravete, km 7,18-8,5, Jägala küla, Jõelähtme vald, Harju maakond	Töö nr. PLA220321-1
Joonise nimetus: Ajutine liikluskorraldus	Joonise nr. 3

Märkused:
- AKÖL: 3888 autot ööpäevas, sõiduautosid 92%
- Ürituse korraldaja tagab ligipääsu kohalikele elanikele
- Üritus toimub 30.04.2022
- Antud joonis kehtib koos joonistega PLA220321-1_1 ja 1_2

TINGMÄRGID:

- Ajutine liiklusmärk
- Ol.olev liiklusmärk
- Ajutine liiklusmärgi post
- Ol.oleva liiklusmärgi post
- Liiklusele suletud tee välja arvatud kohalikud elanikud
- Ümbersõit
- Reguleerija

Objekti asukoht: