


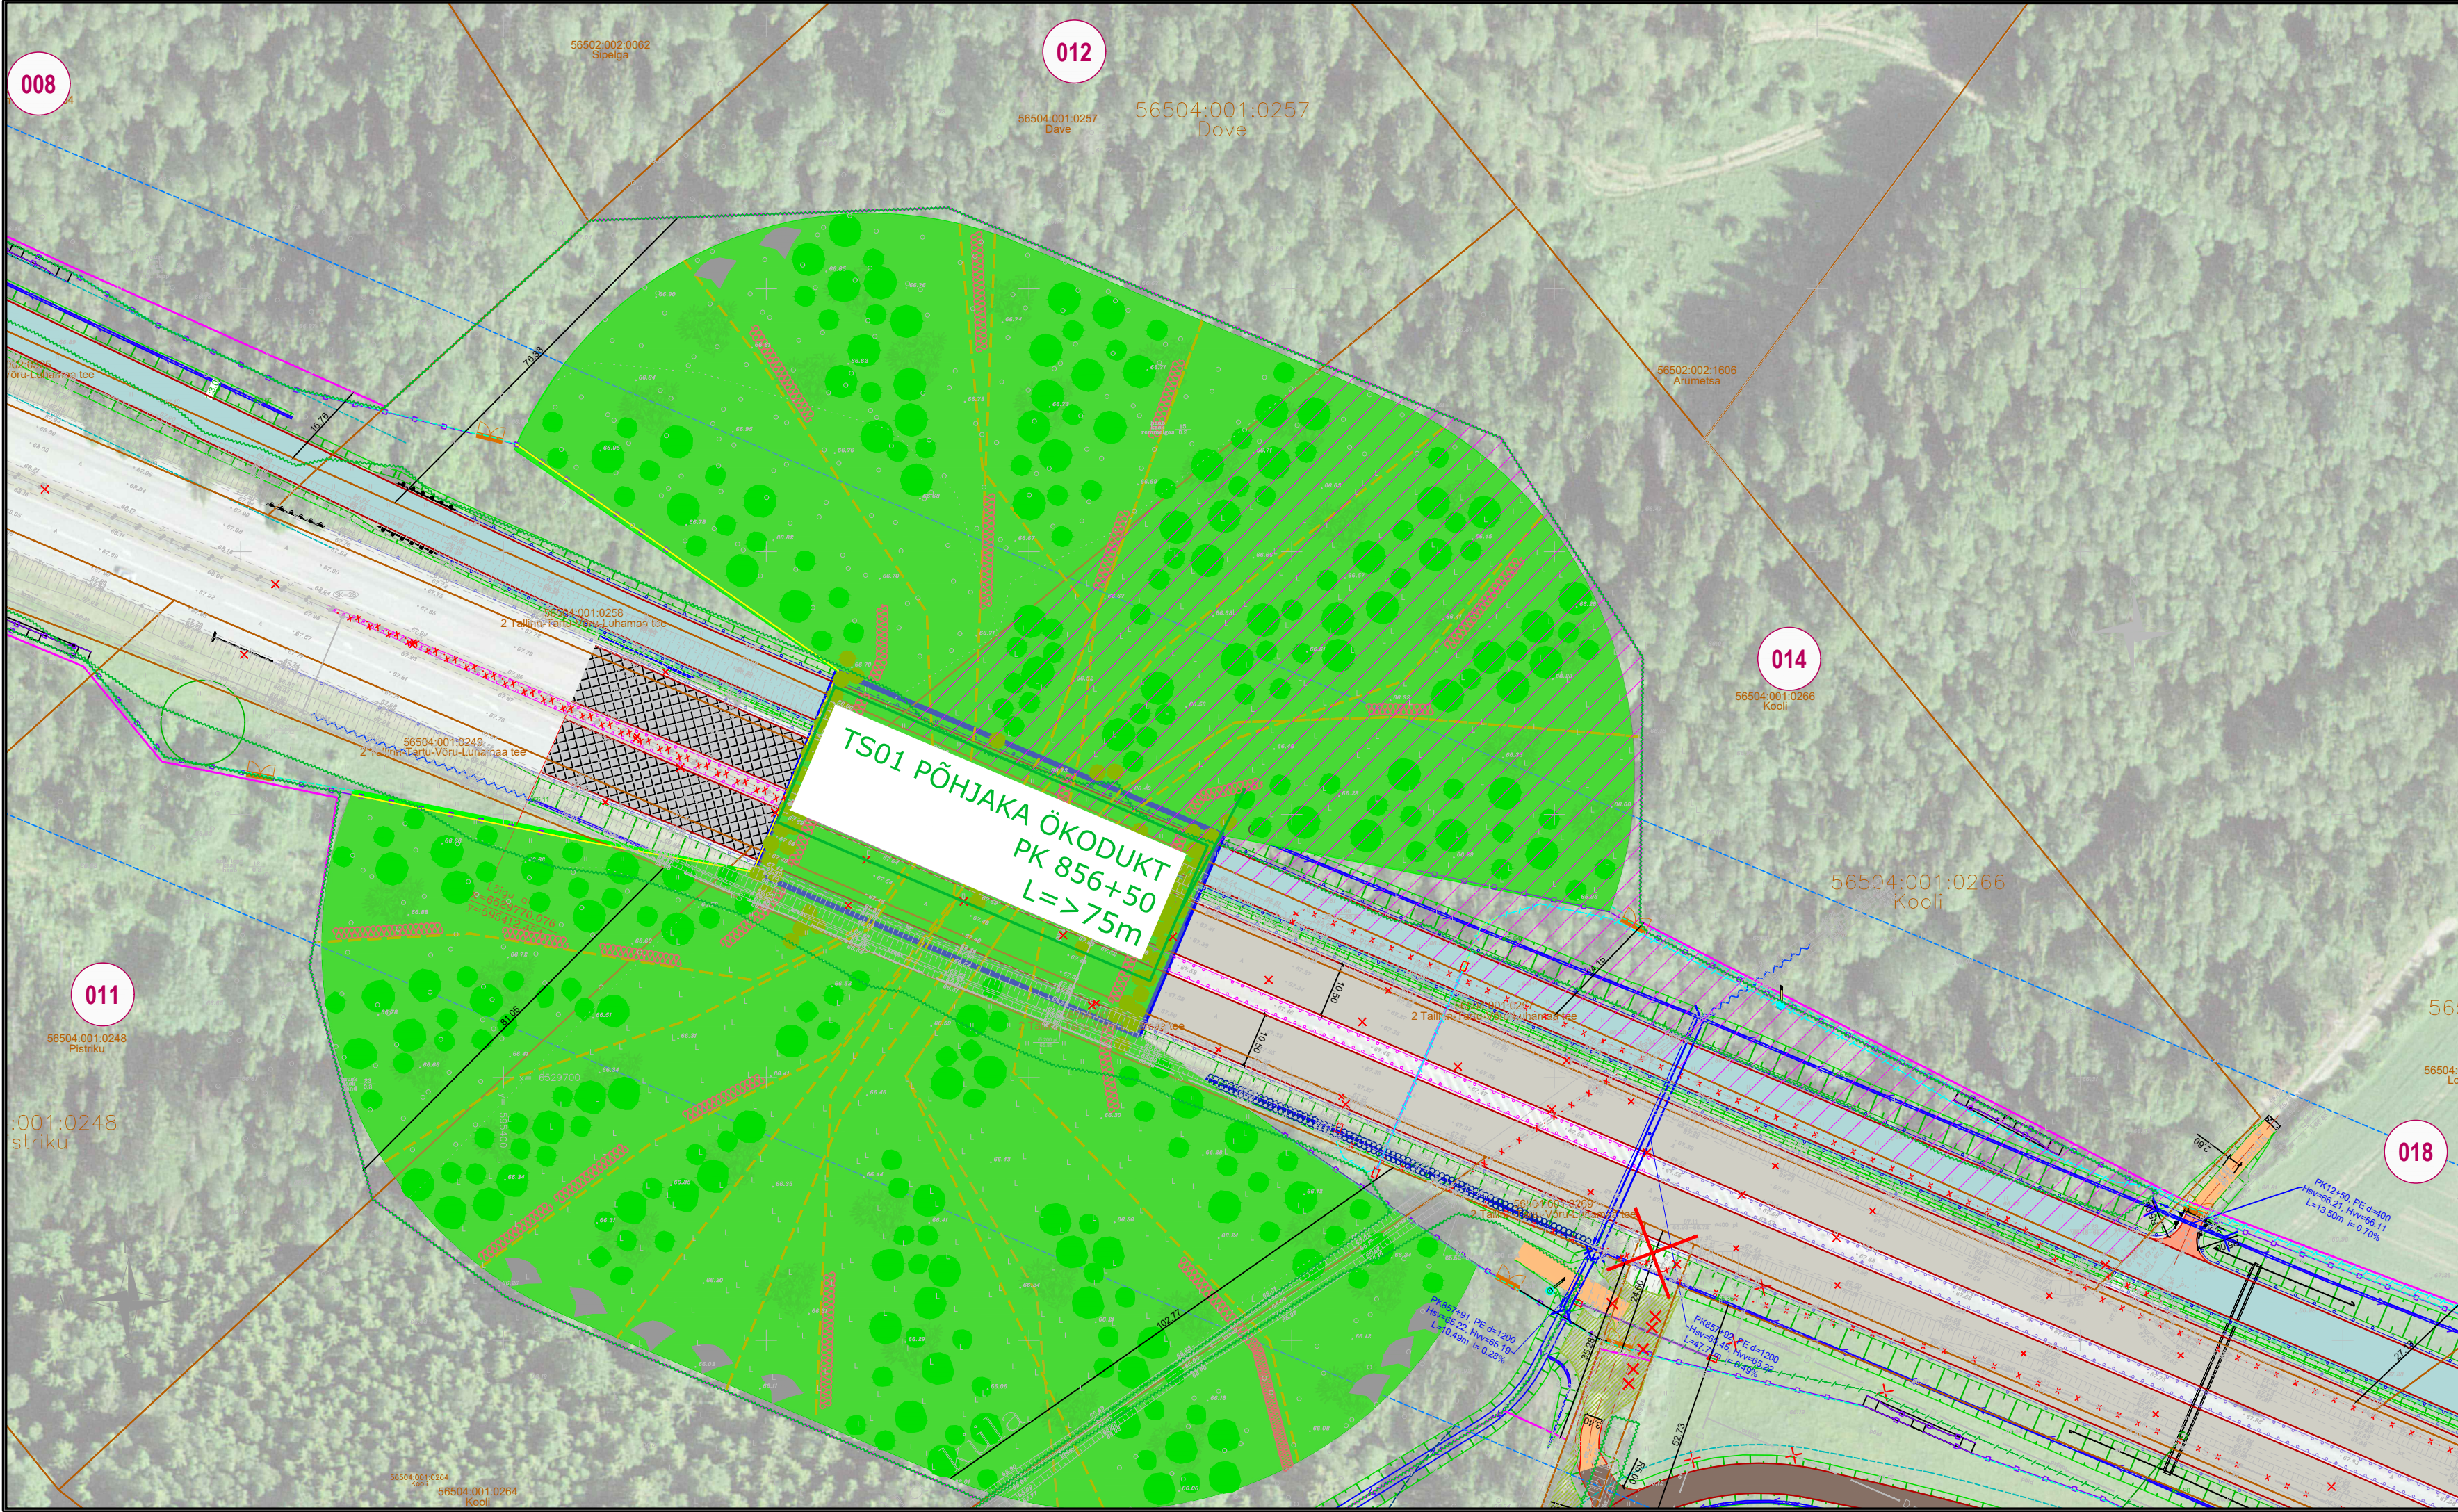

KRUNDIJAOTUSKAVA	
KINNISTU ANDMED	
Positsiooni number:	14
Kinnisturegistriosa number:	20386250
Katastriüksuse tunnus:	56504:001:0266
Katastriüksuse nimi/aadress:	Kooli
Kinnistu pindala:	2.18 ha
Võõrandatav ala (TRAM):	12247 m²
Võõrandatav ala (KOV):	-
Raadamine:	10792 m²
Omandivorm:	Eraomand
Kinnistul kavandatud tegevuste kirjeldus:	Põhjaka ökodukti, kogujatee, kraavi, truubi, ulukitara, konnapiirde, tagasihüppekoha ja sidekanalisatsiooni rajamine. Raadamine.
TINGMÄRGID:	
	OLEMASOLEV KATASTRIÜKSUSE PIIR
	UUS TRANSPORDIMAA PIIR
	ULUKITARA
	RIIGITEE TEEKAITSE VÖÖND 30M
	PÕHIMAANTEE TEEKAITSE VÖÖND 50M
	PÕHIMAANTEE ASFALTKATE
	JALGTEE ASFALTKATE
	KRUUSAKATTEGA TEE
	ASFALTKATE
	PINNATUD KATE
	PROJEKTEERITUD NÕLV
	KRAAV
	VÕÖRANDATAV MAA-ALA (TRANSPORDIAMET)
	VÕÖRANDATAV MAA-ALA (KOV)
	VÄRAV
	TAGASIHÜPPEKOHT
	TRUUP
	RAADAMISPIIR
	KONNAPIIRE
	LIKVIDEERITAV OBJEKT (TRUUP, KRAAV, TEE, MAHASÕIT, RISTMIK)
	LOOMAREST
M 1:1000	
RIIGITEE 2 (E263) TALLINN-TARTU-VÕRU-LUHAMAA KM 84,6-107,0 MÄO-IMAVERE LÕIGU 2+2 MAANTEE EHTUSPROJEKT Joonis: Krundijaotuskava plaan, Mäo-Koigi Tellija: Transpordiamet Projekteerija: Skepast&Puhkim OÜ Töö nr: MA17425-01 Koostas: Triin Kaal	