


## TINGMÄRGID, PROJEKTEERITUD

|  |            |   |
|--|------------|---|
|  | Cxxxxx     | Peajaotuskapp   |
|  | C1xxxx-DPx | Vahejaotuskapp  |
|  | LP         | Lõpp-punkt (Fiktiivne)  |
|  | LP         | Lõpp-punkt  |
|  |            | Baasvõrguga lõpppunkt (vajadusel rajada uus sidekaev, vt ELA SA TT)   |
|  | M          | Projekteeritav sidekaev   |
|  |            | Olemasoleva ELV maasutusala   |
|  |            | Sõlmitav maakasutusala kliendiliinile eramaal   |
|  |            | Sõlmitud maakasutus magistraalliinile   |
|  |            | Sõlmitud maakasutus kliendiliinile  |
|  |            | Projekteeritud multitoru trass, maasisene   |
|  |            | Projekteeritud multitoru trass, õhuliinil   |
|  |            | Projekteeritud õhuliin lõpp punktist tarbijani (Erandina puudub lõpp punkt hargnemisel kortermajja, kus on enam kui 3 tarbijat) |
|  |            | Projekteeritud maaliin lõpp punktist tarbijani (Erandina puudub lõpp punkt hargnemisel kortermajja, kus on enam kui 3 tarbijat) |
|  |            | Katastripiir  |
|  |            | Abikaevik   |
|  |            | Projekteeritud puitmast 10m, klass II. (Kui pole tekstiviites teisiti märgistatud)  |

## MÄRKUSED

1. Geodeetiline alus on koostatud OÜ Elker RMT poolt, töönumbriga Saare2202GA

|   |         |  |            |
|---|---------|--|------------|
| Projekti nimetus<br>Sidevõrgu projekteerimine ja ehitus Saare ja Hiiu maakonnas                       |         |  |            |
| Joonise nimetus<br>Sidevõrgu asendiplaan, Tupenurme küla VT1947                                       |         |  |            |
| Projekteerija<br>   |         | Tellijaja<br>  |            |
| Hepta Group Energy OÜ<br>Mäealuse 2/1<br>12618 TALLINN<br>EESTI<br>Tel. +372 5179698<br>info@hepta.ee |         | Enefit Connect OÜ,<br>Veskiposti tn 2 Tallinn Harjumaa 10138<br>Tel +372 777 404,<br>info@enefitconnect.ee |            |
| Kontrollija   | S. Kulp | Staadium   | EP         |
| Projektijuht  | S. Kulp | Möötkava   | 1:1000     |
| Projekteerija   | R. Pärg | Kuupäev  | 25.01.2023 |
|   |         | Projekti nr  | 22529      |
|   |         | Joonise nr   | E201       |

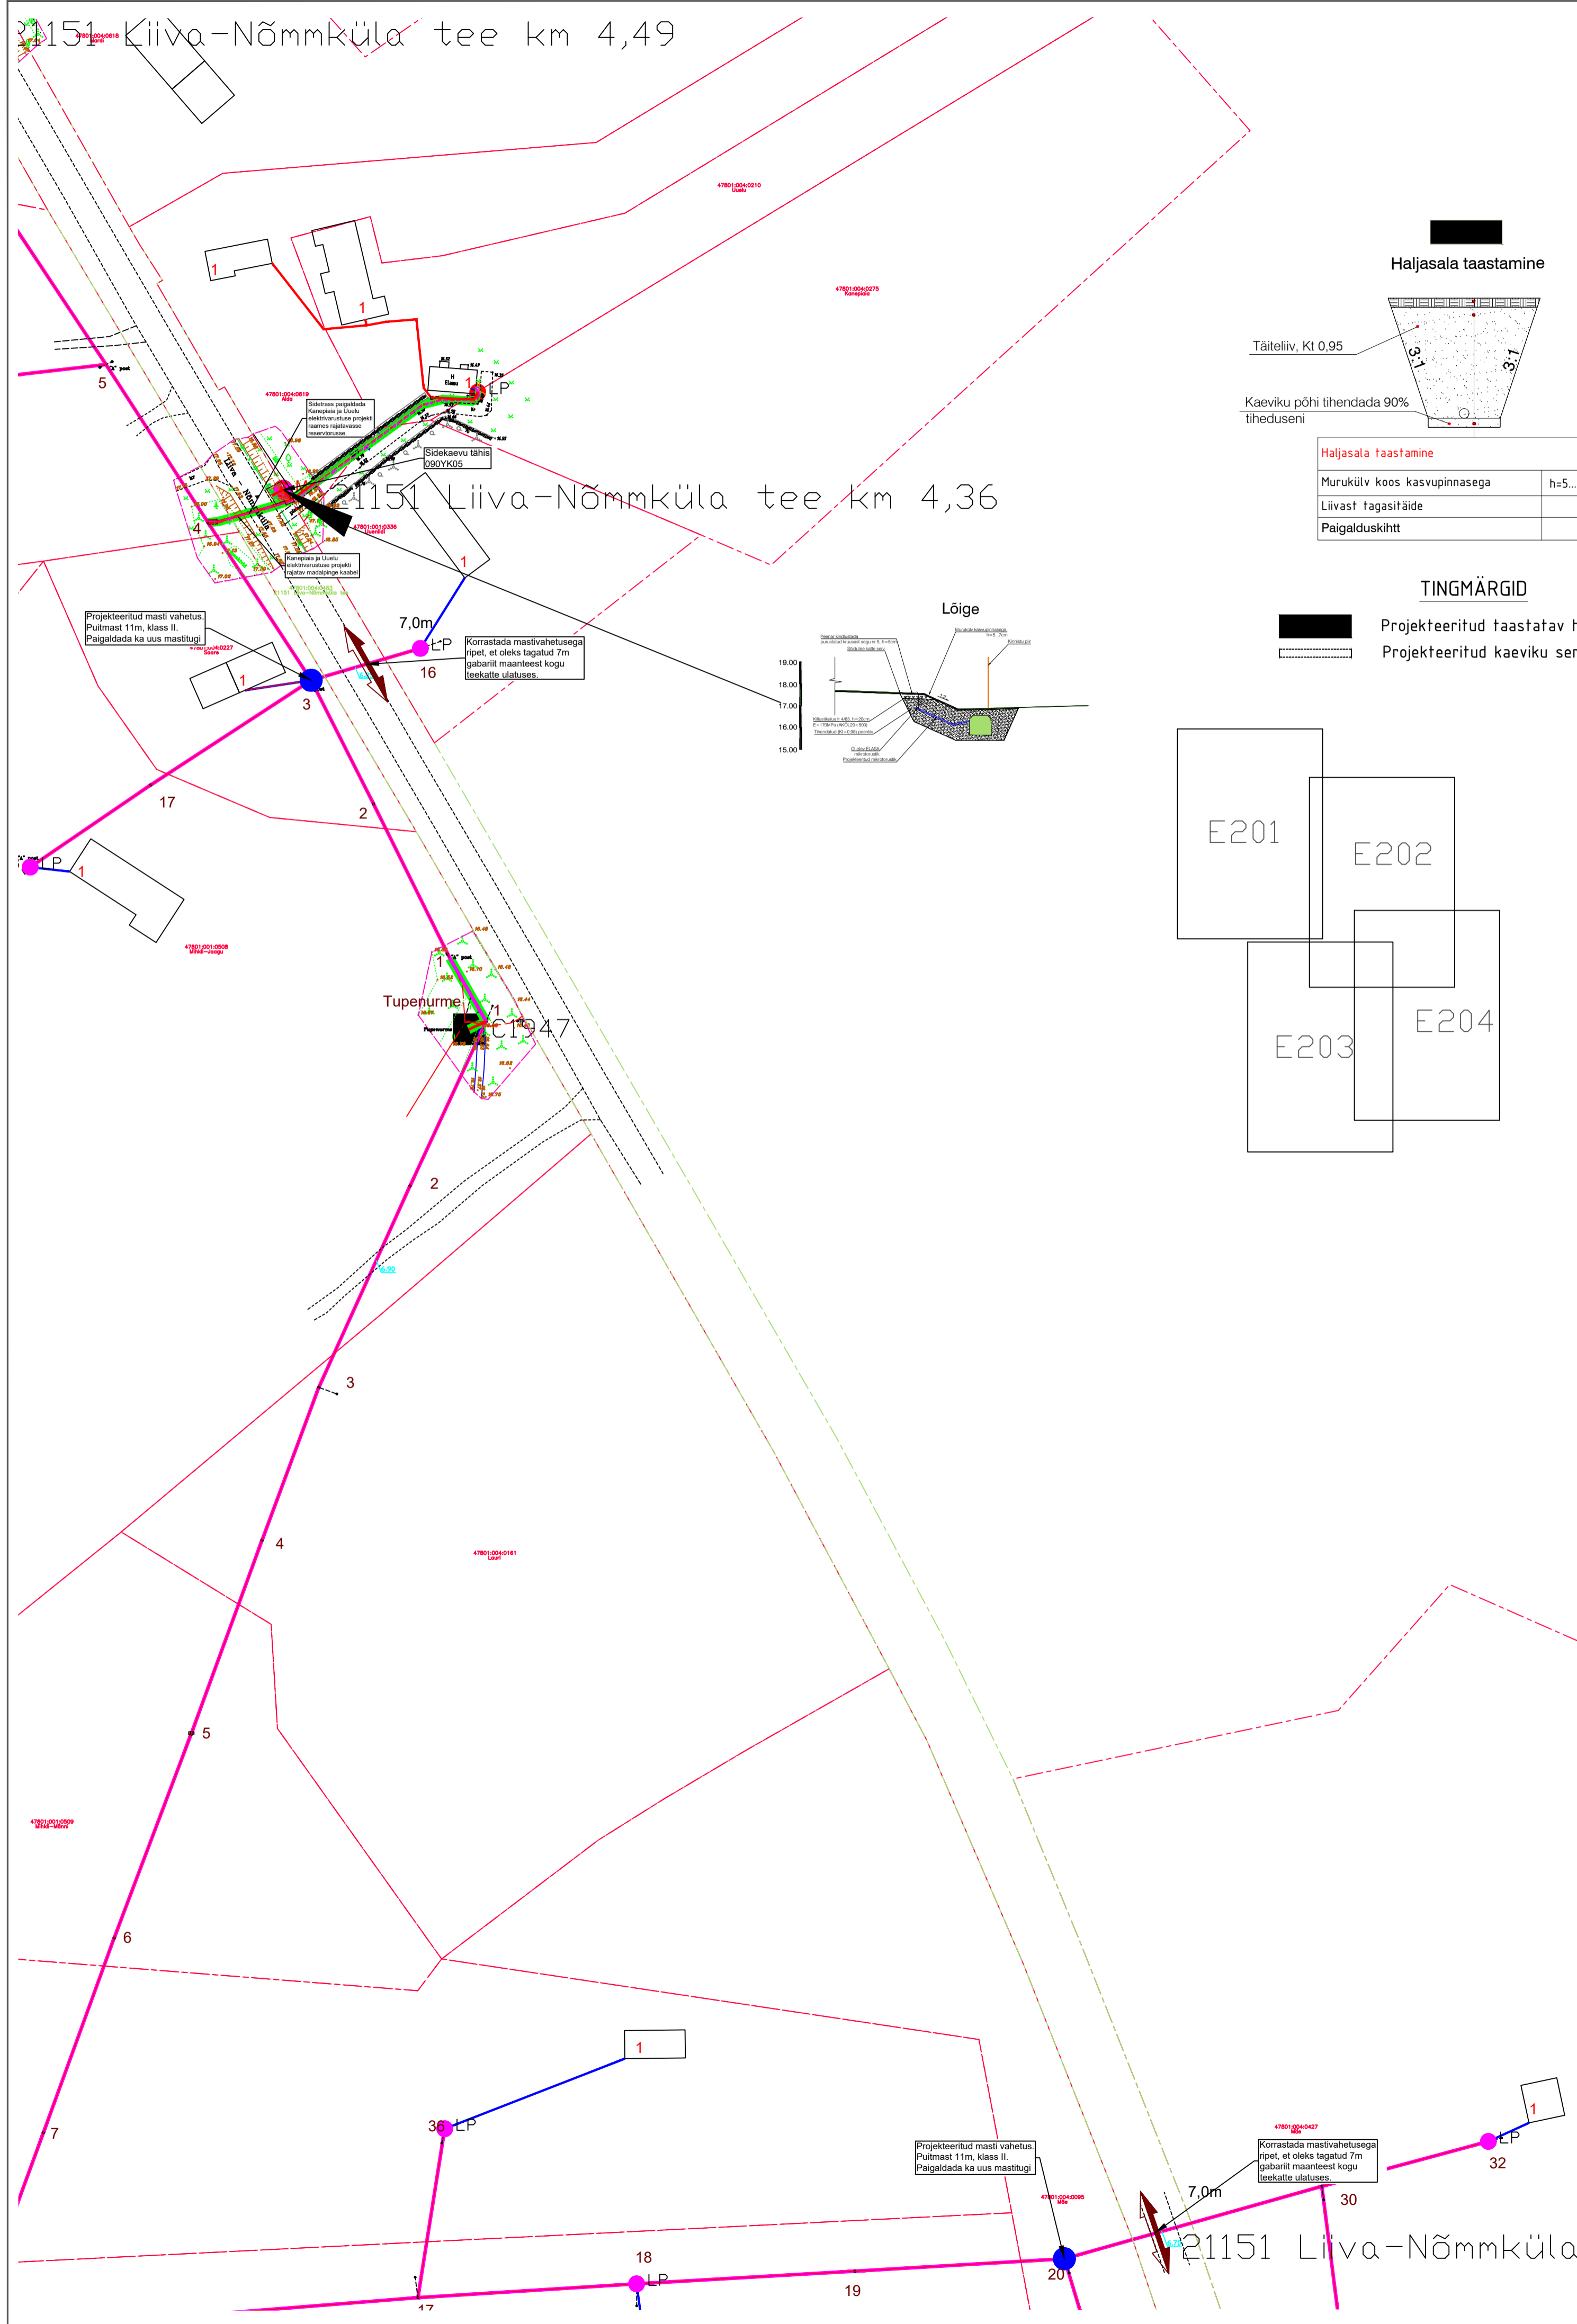


## TINGMÄRGID, PROJEKTEERITUD

|  |            |   |
|--|------------|---|
|  | Cxxxx      | Peajaotuskapp   |
|  | C1xxxx-DPx | Vahejaotuskapp  |
|  | LP         | Lõpp-punkt (Fiktiivne)  |
|  | LP         | Lõpp-punkt  |
|  |            | Baasvõrguga lõpppunkt (vajadusel rajada uus sidekaev, vt ELA SA TT)   |
|  | M          | Projekteeritav sidekaev   |
|  |            | Olemasoleva ELV maasutusala   |
|  |            | Sõlmitav maakasutusala kliendiliinile eramaal   |
|  |            | Sõlmitud maakasutus magistraalliinile   |
|  |            | Sõlmitud maakasutus kliendiliinile  |
|  |            | Projekteeritud multitoru trass, maasisene   |
|  |            | Projekteeritud multitoru trass, õhuliinil   |
|  |            | Projekteeritud õhuliin lõpp punktist tarbijani (Erandina puudub lõpp punkt hargnemisel kortermajja, kus on enam kui 3 tarbijat) |
|  |            | Projekteeritud maaliin lõpp punktist tarbijani (Erandina puudub lõpp punkt hargnemisel kortermajja, kus on enam kui 3 tarbijat) |
|  |            | Katastripiir  |
|  |            | Abikaevik   |
|  |            | Projekteeritud puitmast 10m, klass II. (Kui pole tekstiviites teisiti märgistatud)  |

## MÄRKUSED

- Geodeetiline alus on koostatud OÜ Elker RMT poolt, töönumbriga Saare2202GA

|  |         |  |            |
|--|---------|--|------------|
| Projekti nimetus<br><b>Sidevõrgu projekteerimine ja ehitus Saare ja Hiiu maakonnas</b>               |         |  |            |
| Joonise nimetus<br><b>Sidevõrgu asendiplaan, Tupenurme küla VT1947</b>                               |         |  |            |
| Projekteerija<br><b>Hepta</b>  |         | Tellija<br><b>Enefit</b>   |            |
| Hepta Group Energy OÜ<br>Mäealuse 2/1<br>12618 TALLINN<br>ESTI<br>Tel. +372 5179698<br>info@hepta.ee |         | Enefit Connect OÜ,<br>Veskiposti tn 2 Tallinn Harjumaa 10138<br>Tel +372 777 404,<br>info@enefitconnect.ee |            |
| Kontrollija  | S. Kulp | Staadium   | EP         |
| Projektijuht   | S. Kulp | Möötkava   | 1:1000     |
| Projekteerija  | R. Pärn | Kuupäev  | 25.01.2023 |
|  |         | Projekti nr  | 22529      |
|  |         | Joonise nr   | E202       |

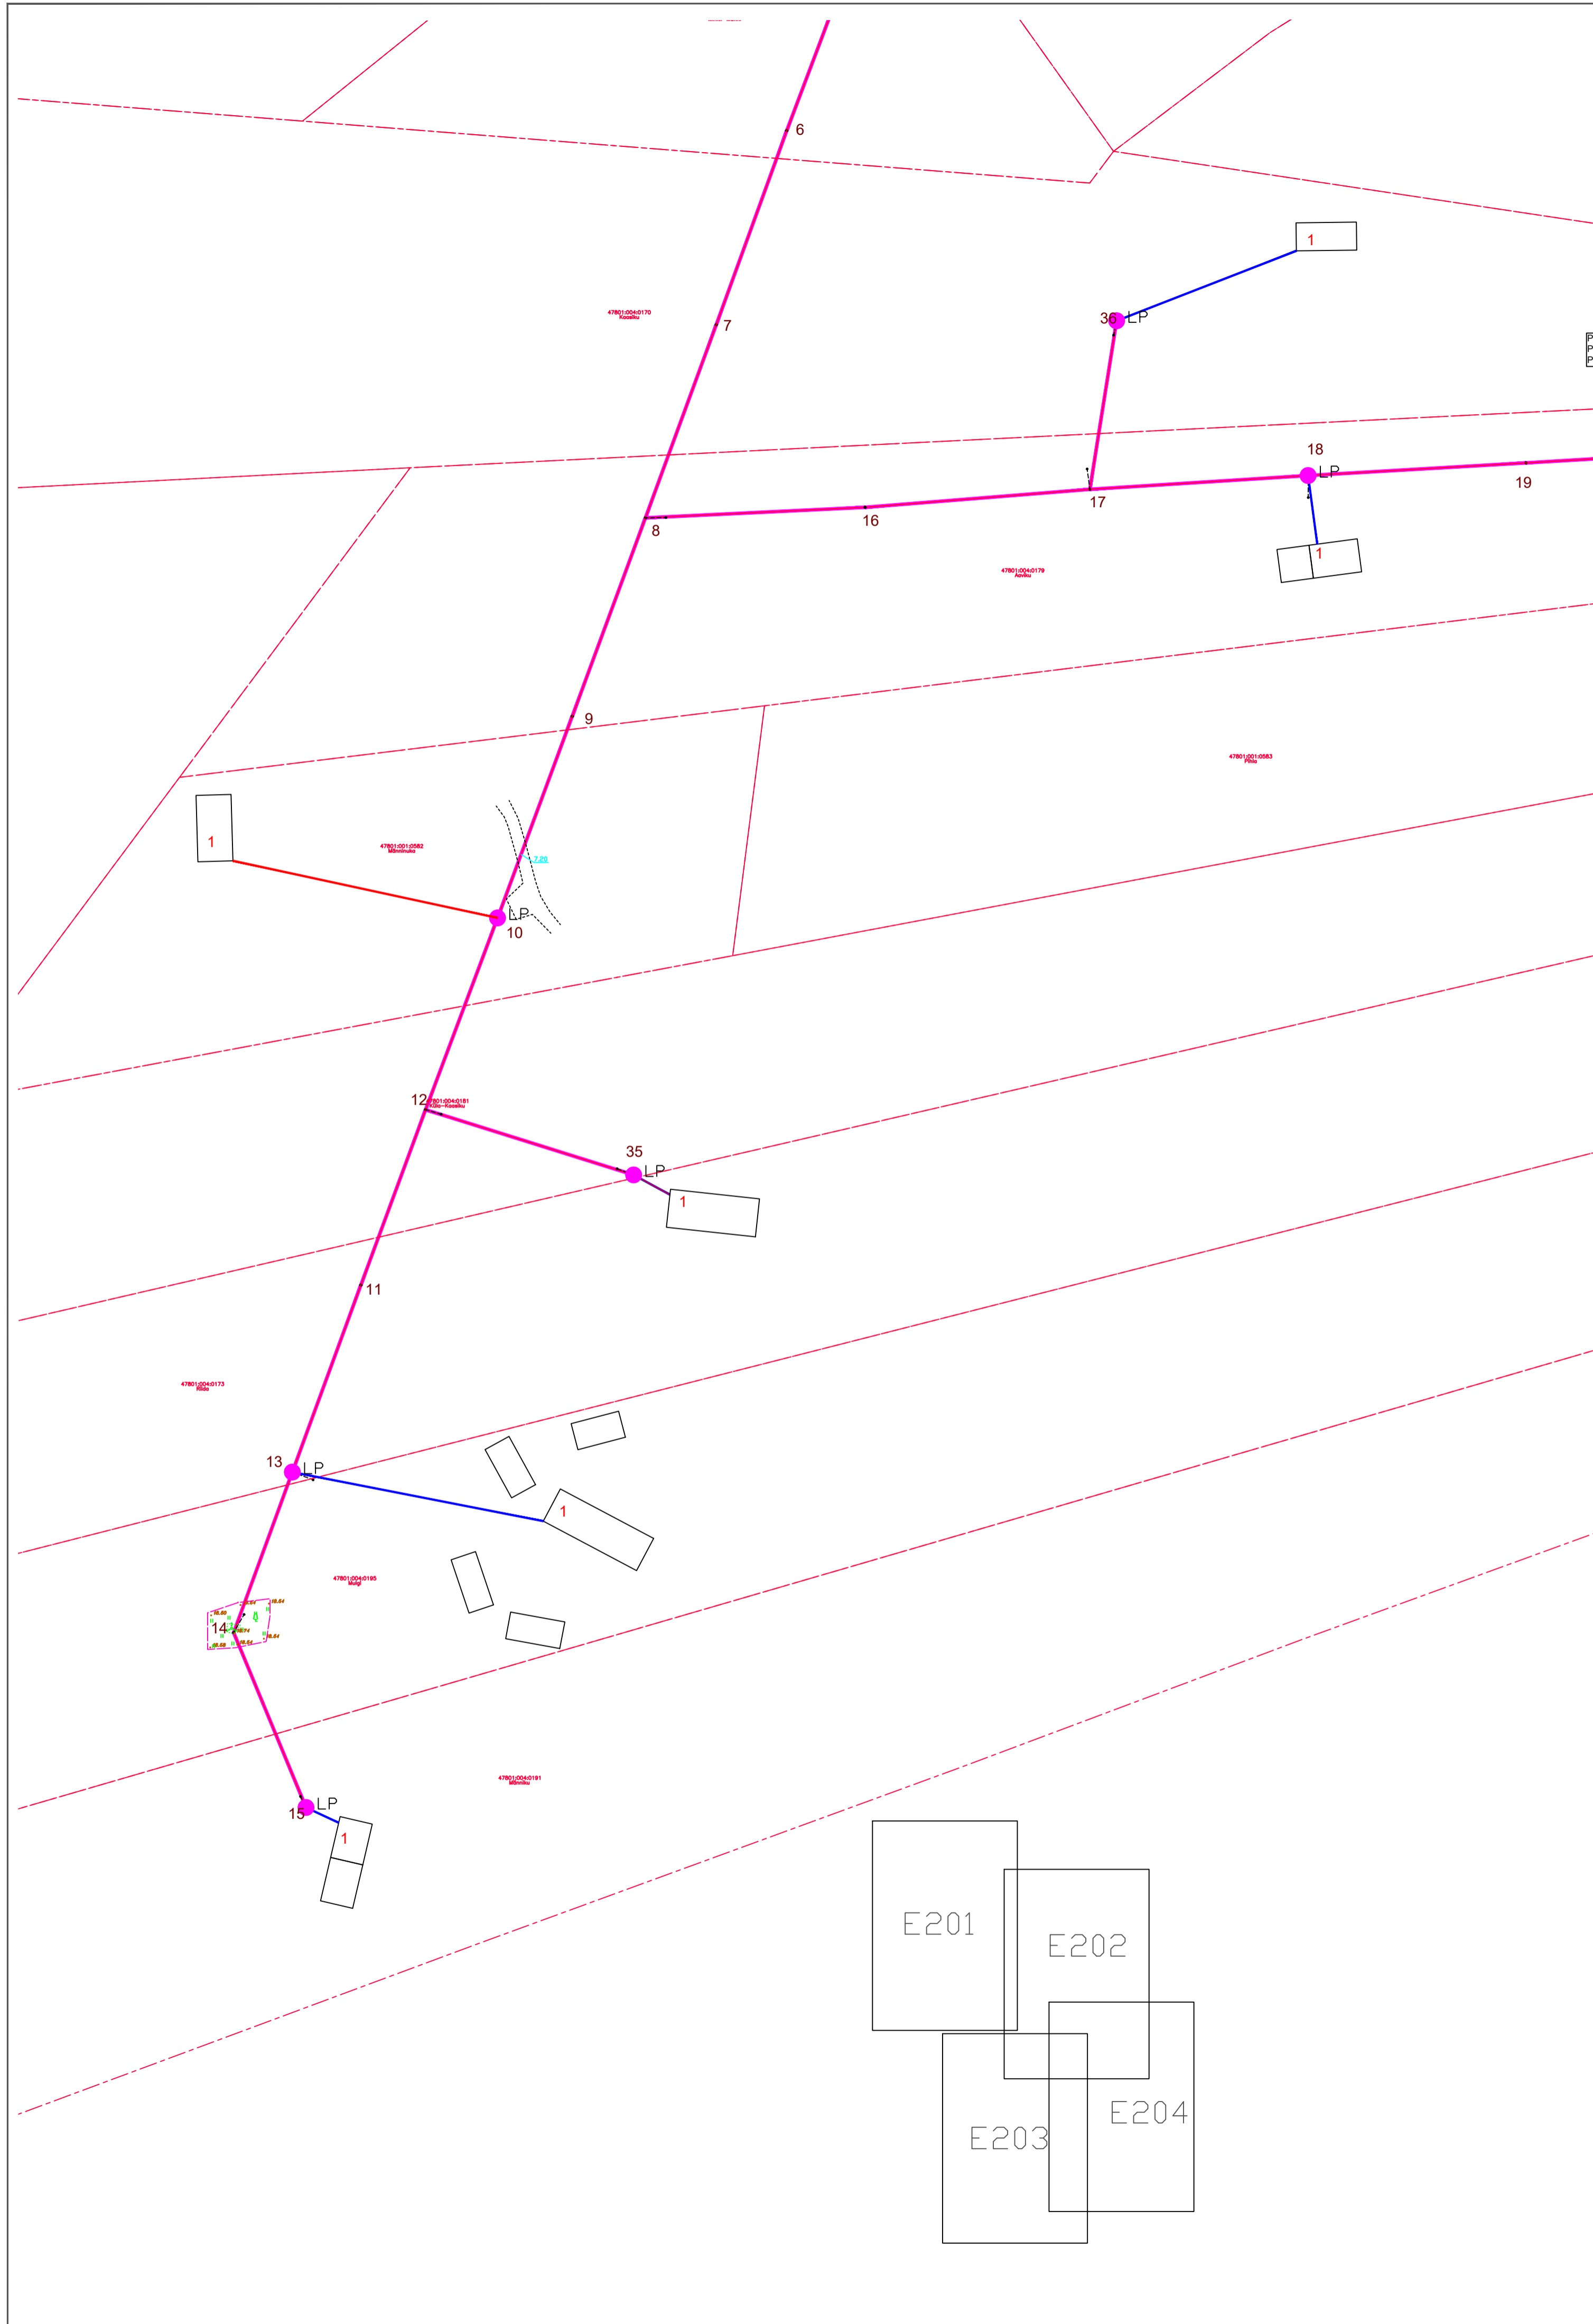


## TINGMÄRGID, PROJEKTEERITUD

|  |            |   |
|--|------------|---|
|  | Cxxxxx     | Peajaotuskapp   |
|  | C1xxxx-DPx | Vahejaotuskapp  |
|  | LP         | Lõpp-punkt (Fiktiivne)  |
|  | LP         | Lõpp-punkt  |
|  |            | Baasvõrguga lõpppunkt (vajadusel rajada uus sidekaev, vt ELA SA TT)   |
|  | M          | Projekteeritav sidekaev   |
|  |            | Olemasoleva ELV maaskutusala  |
|  |            | Sõlmitav maaskutusala kliendiliinile eramaal  |
|  |            | Sõlmitud maaskutus magistraalliinile  |
|  |            | Sõlmitud maaskutus kliendiliinile   |
|  |            | Projekteeritud multitoru trass, maasisene   |
|  |            | Projekteeritud multitoru trass, õhuliinil   |
|  |            | Projekteeritud õhuliin lõpp punktist tarbijani (Erandina puudub lõpp punkt hargnemisel kortermajja, kus on enam kui 3 tarbijat) |
|  |            | Projekteeritud maaliin lõpp punktist tarbijani (Erandina puudub lõpp punkt hargnemisel kortermajja, kus on enam kui 3 tarbijat) |
|  |            | Katastripiir  |
|  |            | Abikaevik   |
|  |            | Projekteeritud puitmast 10m, klass II. (Kui pole tekstiviites teisiti märgistatud)  |

## MÄRKUSED

1. Geodeetiline alus on koostatud OÜ Elker RMT poolt, töönumbriga Saare2202GA

|   |         |  |            |
|---|---------|--|------------|
| Projekti nimetus<br>Sidevõrgu projekteerimine ja ehitus Saare ja Hiiu maakonnas                       |         |  |            |
| Joonise nimetus<br>Sidevõrgu asendiplaan, Tupenurme küla VT1947                                       |         |  |            |
| Projekteerija<br>   |         | Tellija<br>  |            |
| Hepta Group Energy OÜ<br>Mäealuse 2/1<br>12618 TALLINN<br>EESTI<br>Tel. +372 5179698<br>info@hepta.ee |         | Enefit Connect OÜ,<br>Veskiposti tn 2 Tallinn Harjumaa 10138<br>Tel +372 777 404,<br>info@enefitconnect.ee |            |
| Kontrollija   | S. Kulp | Staadium   | EP         |
| Projektijuht  | S. Kulp | Möötkava   | 1:1000     |
| Projekteerija   | R. Pärn | Kuupäev  | 25.01.2023 |
|   |         | Projekti nr  | 22529      |
|   |         | Joonise nr   | E202       |

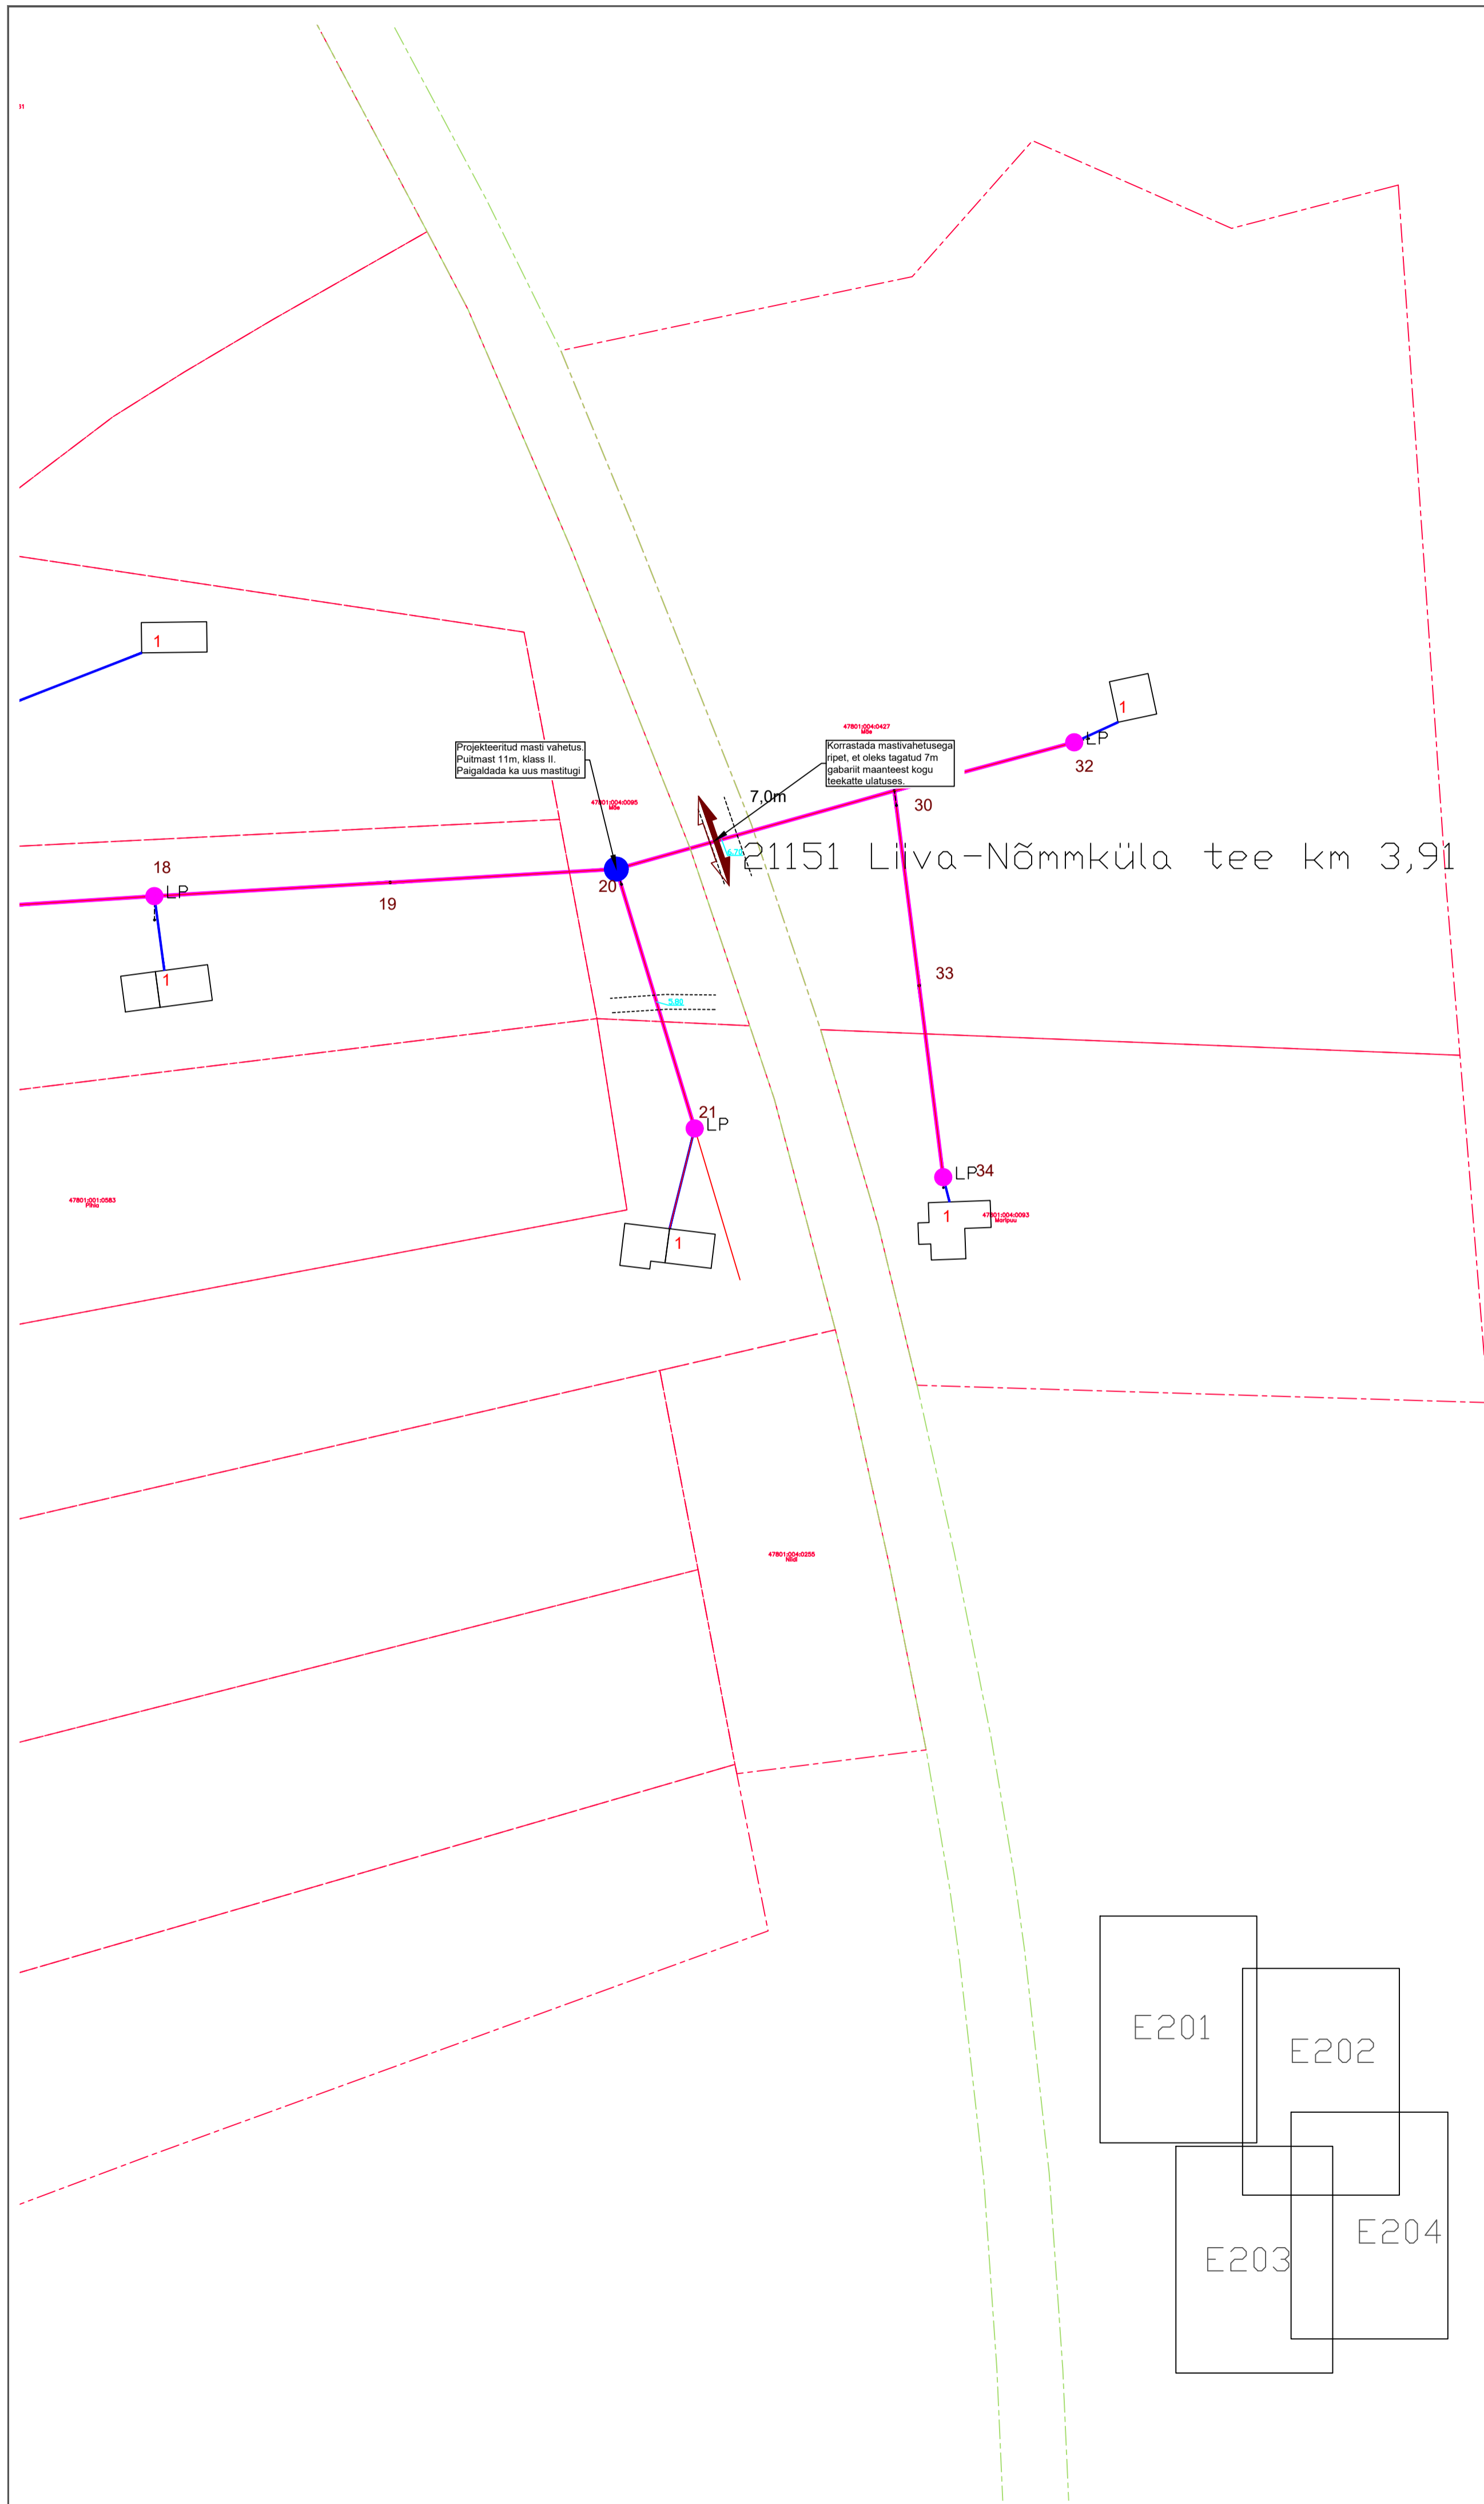

### TINGMÄRGID, PROJEKTEERITUD

|  |   |
|--|---|
|  | Peajaotuskapp   |
|  | Vahejaotuskapp  |
|  | Lõpp-punkt (Fiktiivne)  |
|  | Lõpp-punkt  |
|  | Baasvõrguga lõpppunkt (vajadusel rajada uus sidekaev, vt ELA SA TT)   |
|  | Projekteeritav sidekaev   |
|  | Olemasoleva ELV maasutusala   |
|  | Sõlmitav maakasutusala kliendiliinile eramaal   |
|  | Sõlmitud maakasutus magistraalliinile   |
|  | Sõlmitud maakasutus kliendiliinile  |
|  | Projekteeritud multitoru trass, maasisene   |
|  | Projekteeritud multitoru trass, õhuliinil   |
|  | Projekteeritud õhuliin lõpp punktist tarbijani (Erandina puudub lõpp punkt hargnemisel kortermajja, kus on enam kui 3 tarbijat) |
|  | Projekteeritud maaliin lõpp punktist tarbijani (Erandina puudub lõpp punkt hargnemisel kortermajja, kus on enam kui 3 tarbijat) |
|  | Katastripiir  |
|  | Abikaevik   |
|  | Projekteeritud puitmast 10m, klass II. (Kui pole tekstiviites teisiti märgistatud)  |

### MÄRKUSED

1. Geodeetiline alus on koostatud OÜ Elker RMT poolt, töönumbriga Saare2202GA

|   |         |  |            |
|---|---------|--|------------|
| Projekti nimetus<br>Sidevõrgu projekteerimine ja ehitus Saare ja Hiiu maakonnas                       |         |  |            |
| Joonise nimetus<br>Sidevõrgu asendiplaan, Tupenurme küla VT1947                                       |         |  |            |
| Projekteerija<br>   |         | Tellijaja<br>  |            |
| Hepta Group Energy OÜ<br>Mäealuse 2/1<br>12618 TALLINN<br>EESTI<br>Tel. +372 5179698<br>info@hepta.ee |         | Enefit Connect OÜ,<br>Veskiposti tn 2 Tallinn Harjumaa 10138<br>Tel +372 777 404,<br>info@enefitconnect.ee |            |
| Kontrollija   | S. Kulp | Staadium   | EP         |
| Projekti juht   | S. Kulp | Möötkava   | 1:1000     |
| Projekteerija   | R. Pärj | Kuupäev  | 25.01.2023 |
|   |         | Projekti nr  | 22529      |
|   |         | Joonise nr   | E204       |