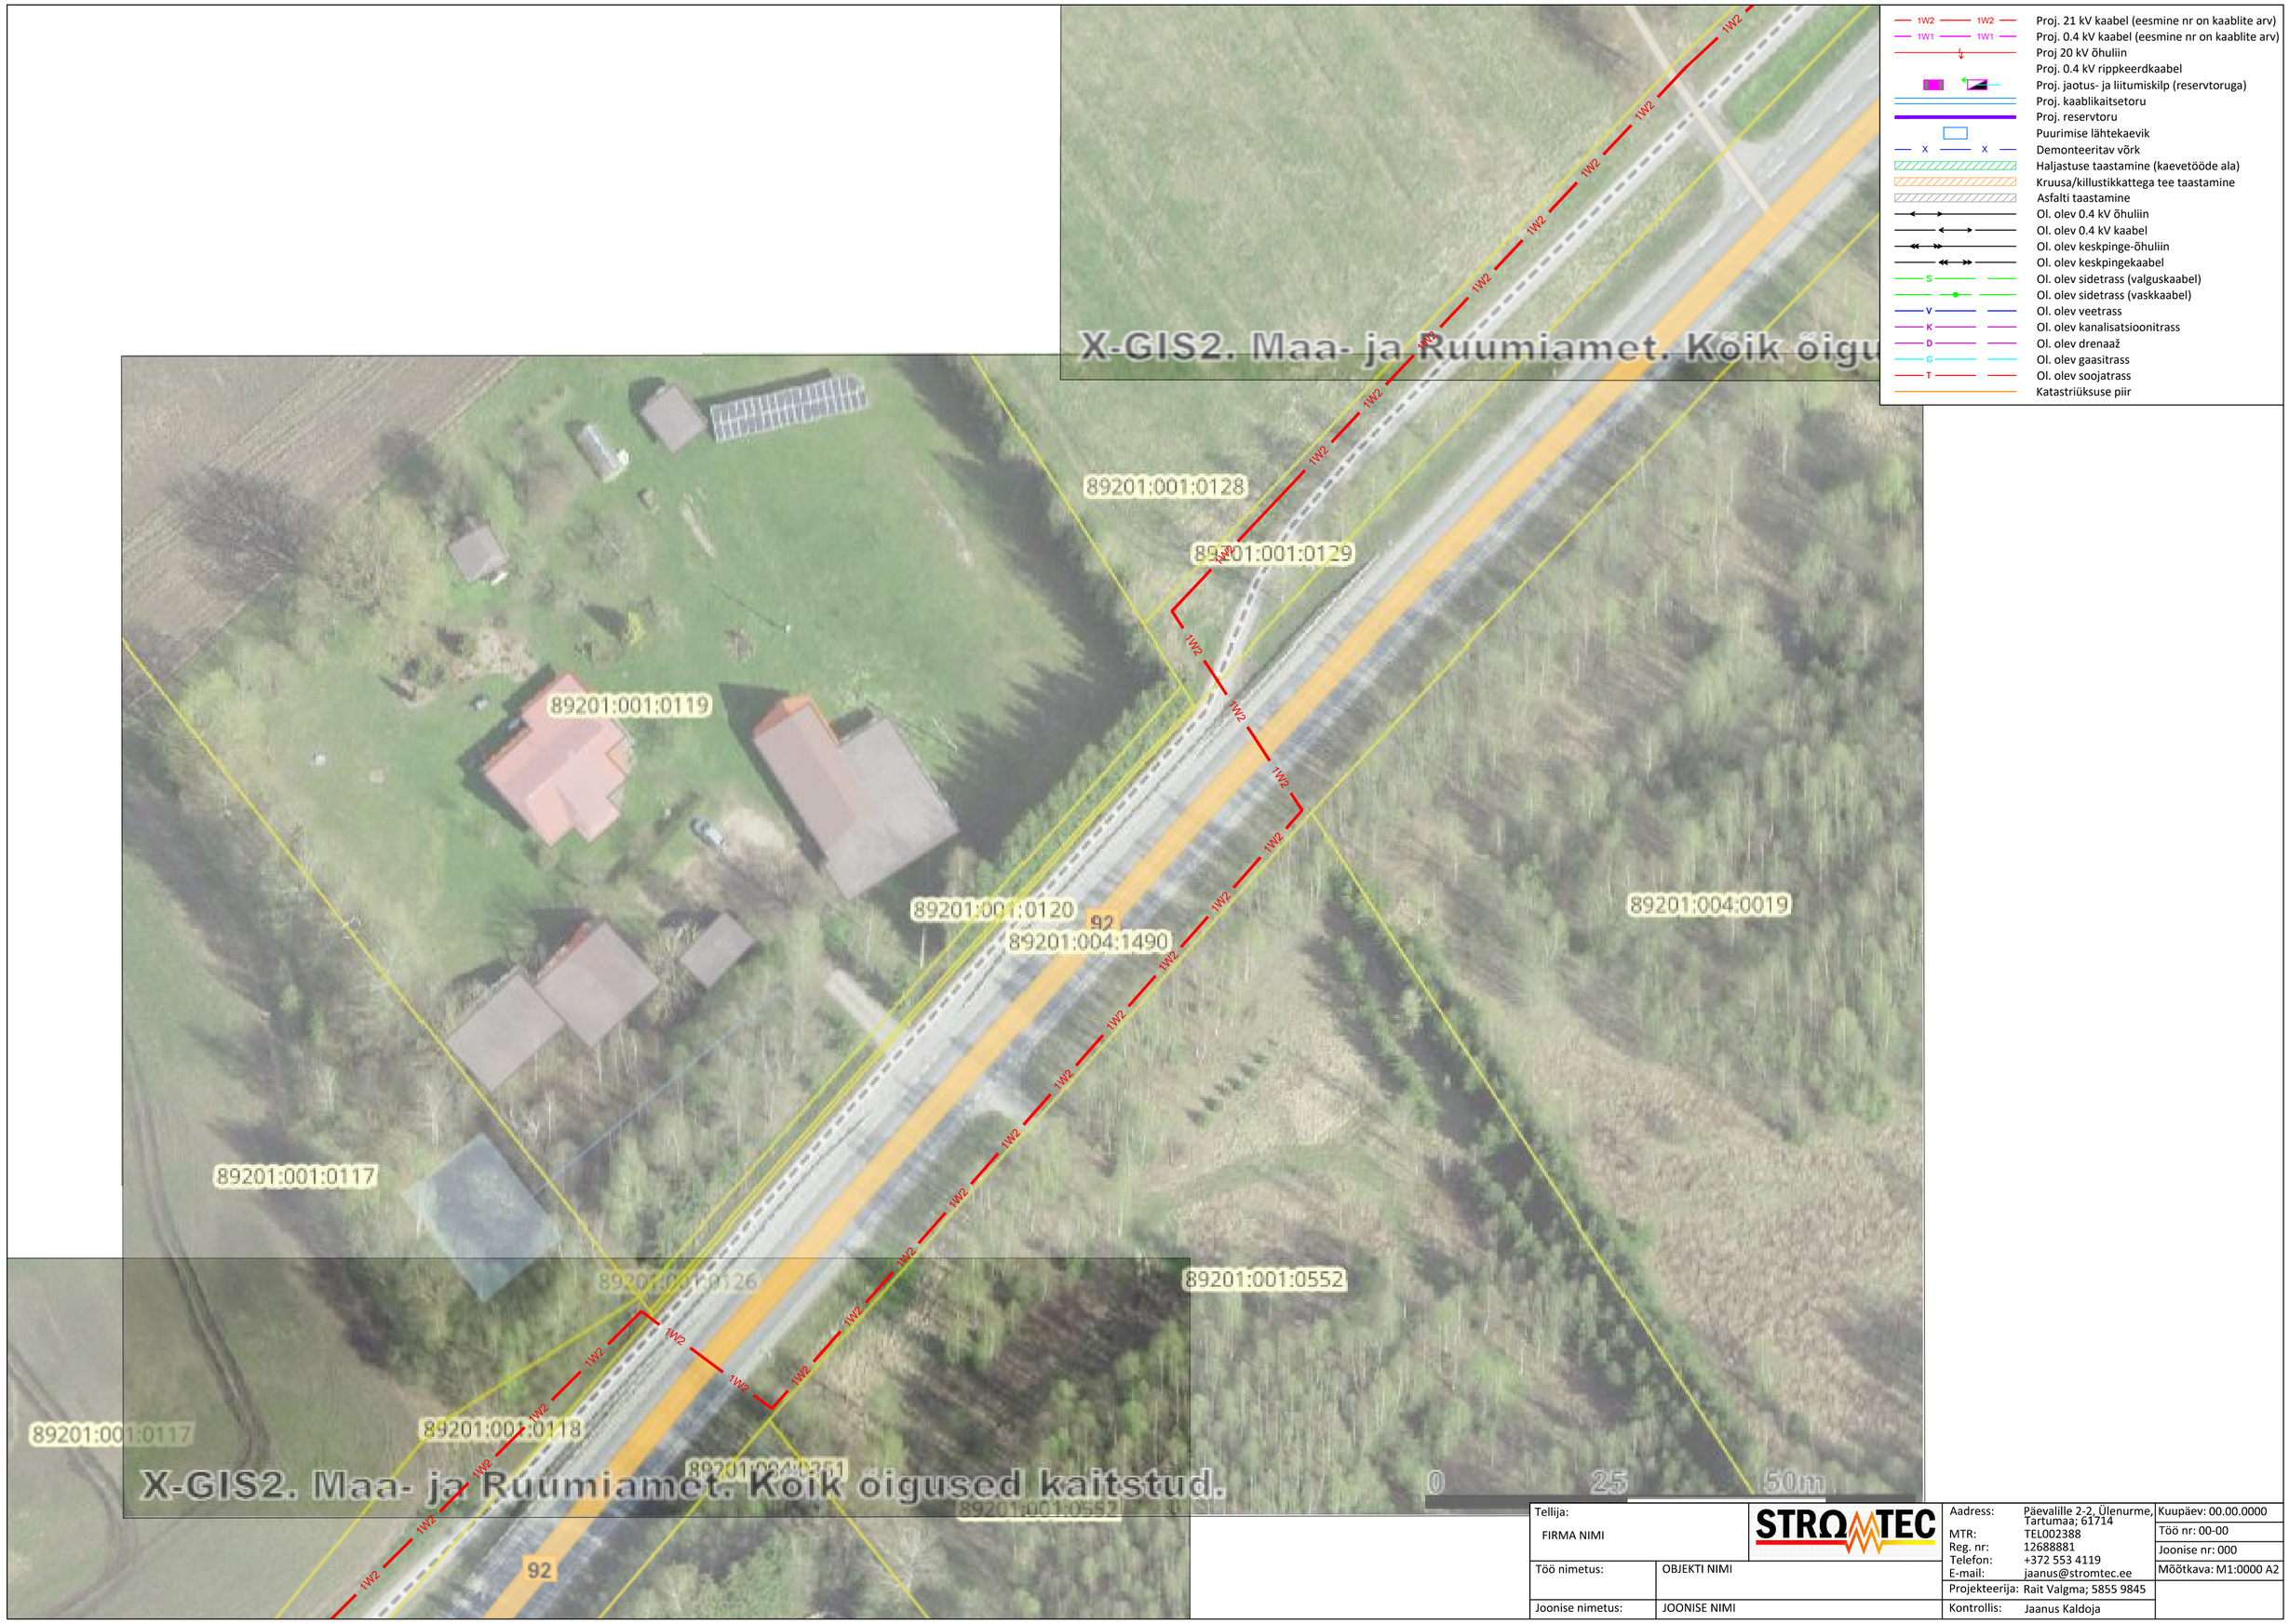

Tellija: FIRMA NIMI		STROMTEC	Aadress: Päevalille 2-2, Ülenurme, Tartumaa; 61714 MTR: TEL002388 Reg. nr: 12688881 Telefon: +372 553 4119 E-mail: jaanus@stromtec.ee	Kuupäev: 00.00.0000
Töö nimetus:	OBJEKTI NIMI			Töö nr: 00-00
				Joonise nr: 000
			Projekteerija: Rait Valgma; 5855 9845	Mõõtkava: M1:0000 A2
Joonise nimetus:	JOONISE NIMI		Kontrollis: Jaanus Kaldoja	