


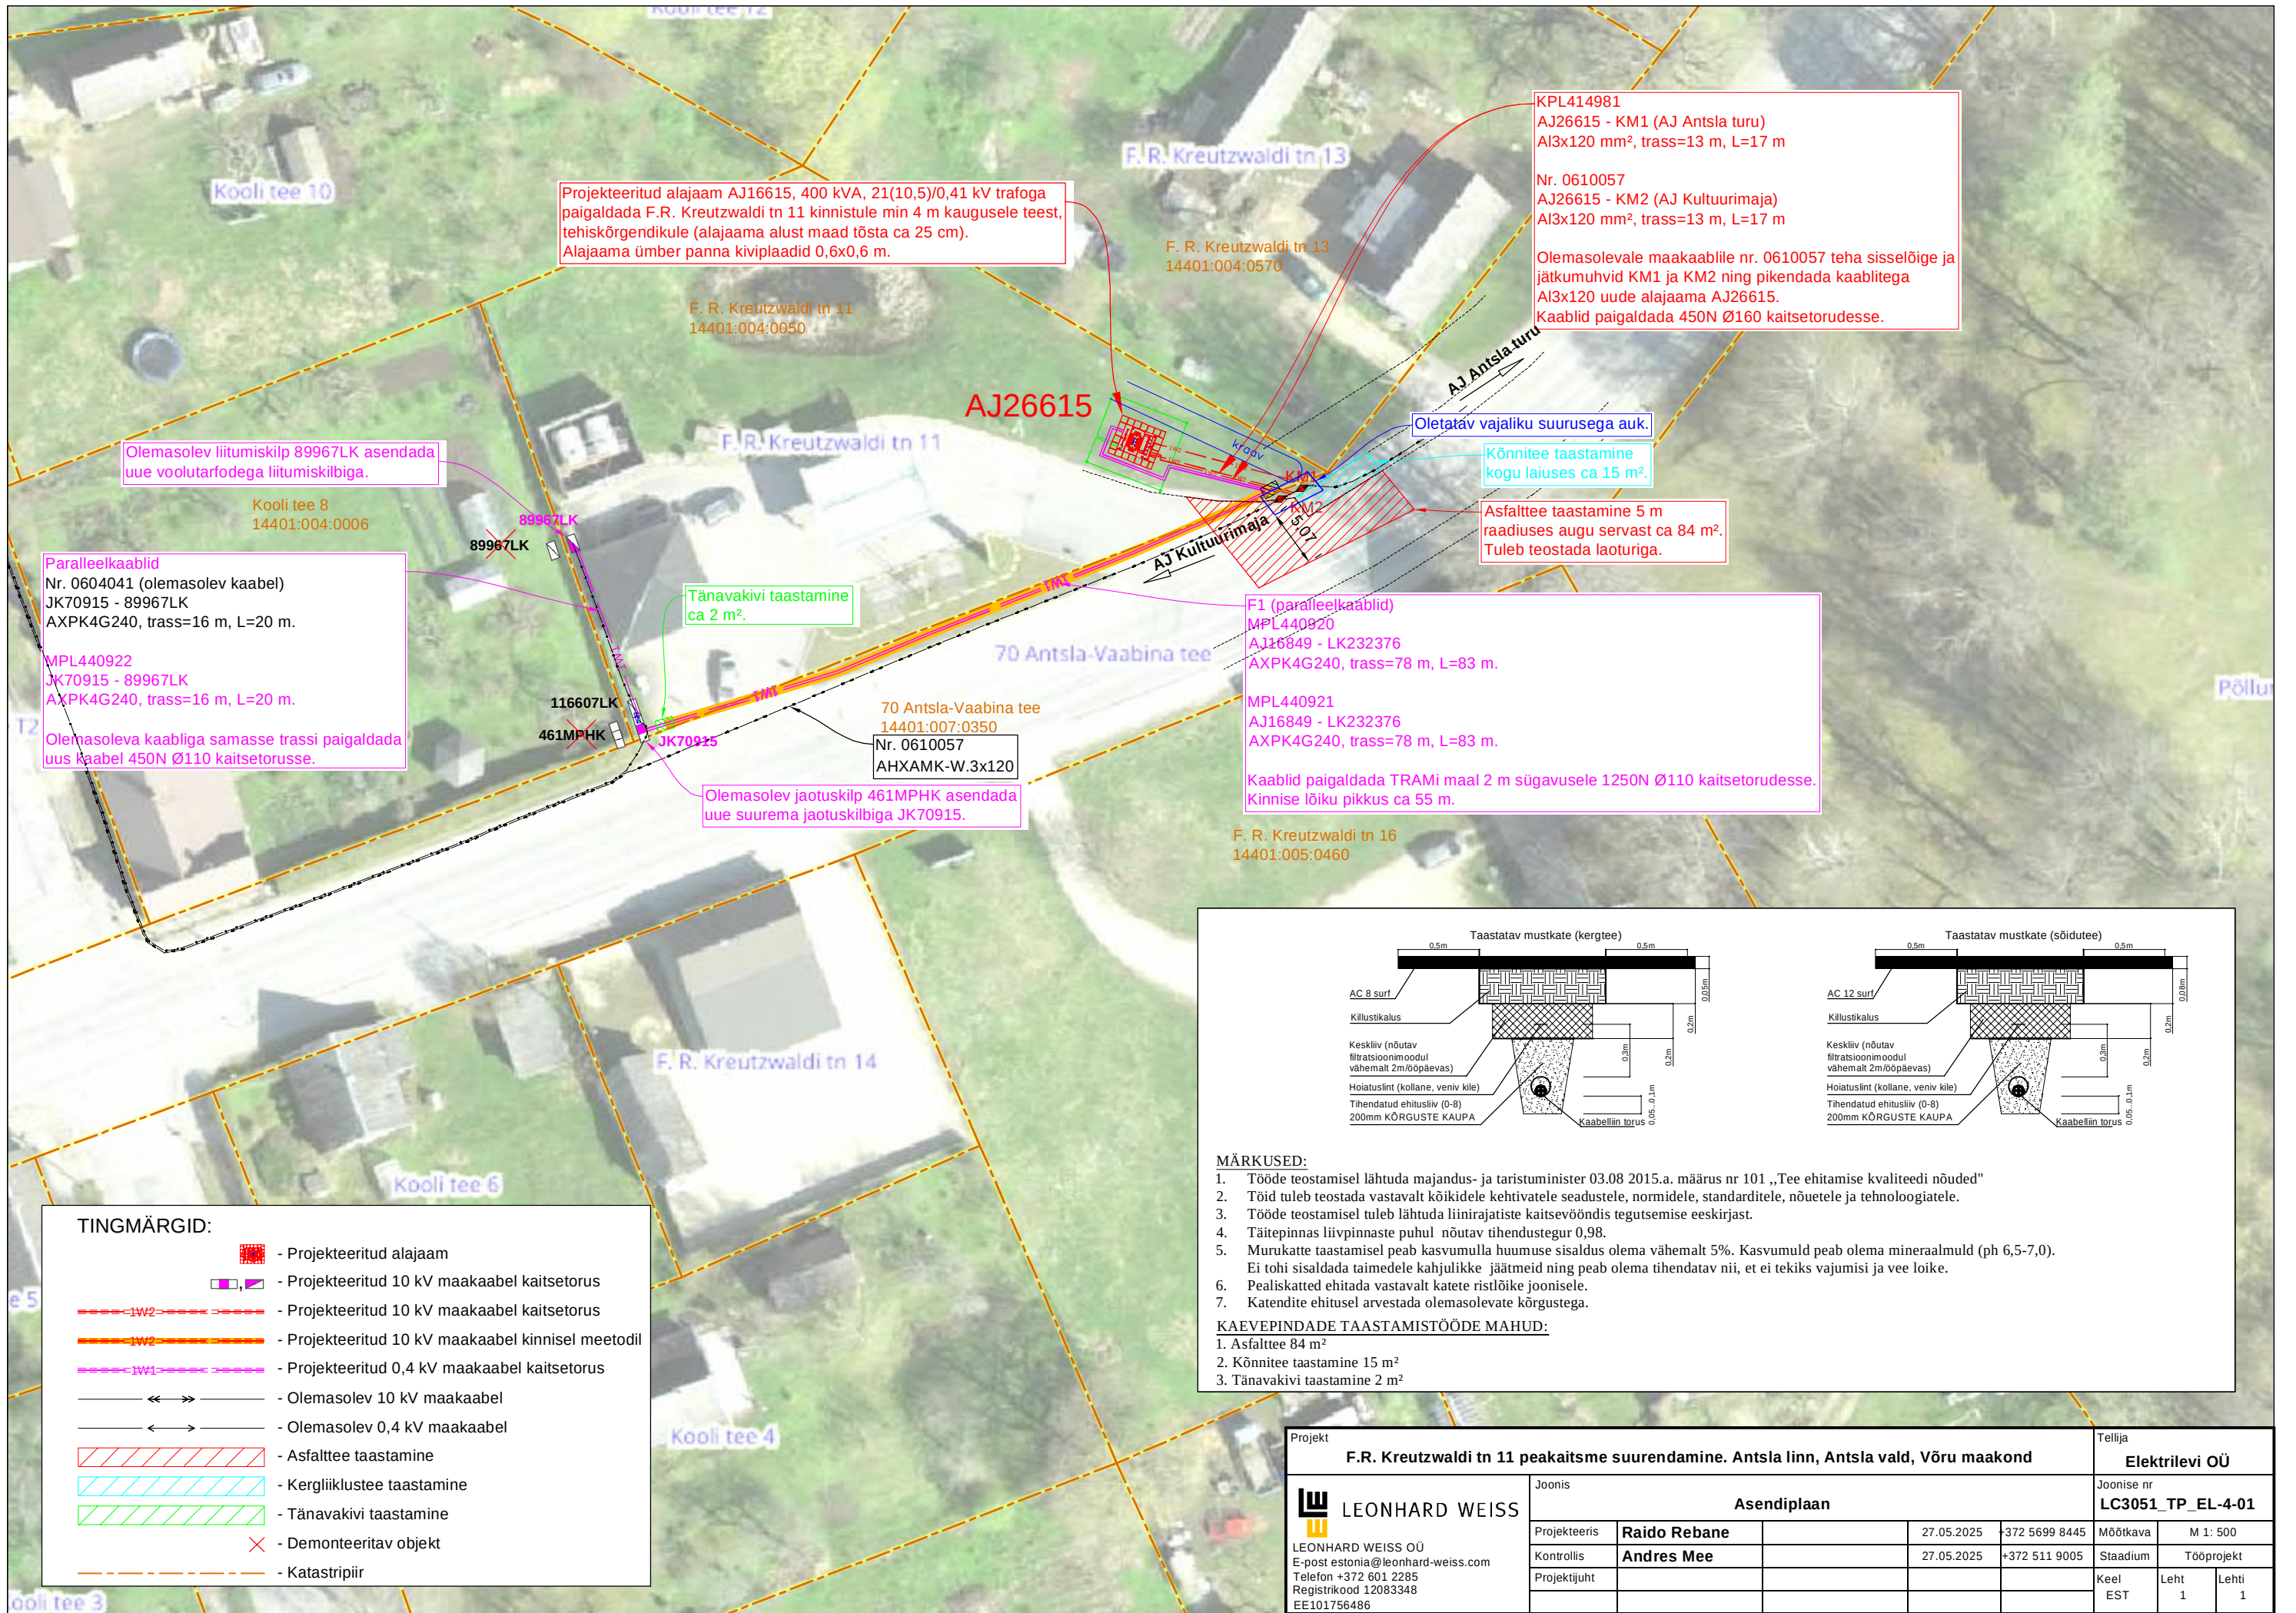

Projekteeritud alajaam AJ16615, 400 kVA, 21(10,5)/0,41 kV trafoga paigaldada F.R. Kreutzwaldi tn 11 kinnistule min 4 m kaugusele teest, tehiskõrgendikule (alajaama alust maad tõsta ca 25 cm). Alajaama ümber panna kiviplaadid 0,6x0,6 m.

KPL414981
AJ26615 - KM1 (AJ Antsla turu)
Al3x120 mm², trass=13 m, L=17 m

Nr. 0610057
AJ26615 - KM2 (AJ Kultuurimaja)
Al3x120 mm², trass=13 m, L=17 m

Olemasolevale maakaablile nr. 0610057 teha sisselõige ja jätkumuhvid KM1 ja KM2 ning pikendada kaablitega Al3x120 uude alajaama AJ26615.
Kaablid paigaldada 450N Ø160 kaitsetorudesse.

Olemasolev liitumiskilp 89967LK asendada uue voolutarfodega liitumiskilbiga.

Paralleelkaablid
Nr. 0604041 (olemasolev kaabel)
JK70915 - 89967LK
AXPK4G240, trass=16 m, L=20 m.

MPL440922
JK70915 - 89967LK
AXPK4G240, trass=16 m, L=20 m.

Olemasoleva kaabliga samasse trassi paigaldada uus kaabel 450N Ø110 kaitsetorusse.

Tänavakivi taastamine
ca 2 m².

Olemasolev jaotuskilp 461MPHK asendada uue suurema jaotuskilbiga JK70915.

F1 (paralleelkaablid)
MPL440920
AJ16849 - LK232376
AXPK4G240, trass=78 m, L=83 m.

MPL440921
AJ16849 - LK232376
AXPK4G240, trass=78 m, L=83 m.

Kaablid paigaldada TRAMi maal 2 m sügavusele 1250N Ø110 kaitsetorudesse. Kinnise lõiku pikkus ca 55 m.

TINGMÄRGID:

- Projekteeritud alajaam
- Projekteeritud 10 kV maakaabel kaitsetorus
- Projekteeritud 10 kV maakaabel kaitsetorus
- Projekteeritud 10 kV maakaabel kinnisel meetodil
- Projekteeritud 0,4 kV maakaabel kaitsetorus
- Olemasolev 10 kV maakaabel
- Olemasolev 0,4 kV maakaabel
- Asfalttee taastamine
- Kergliiklustee taastamine
- Tänavakivi taastamine
- Demonteeritav objekt
- Katastripiir

MÄRKUSED:

- Tööde teostamisel lähtuda majandus- ja taristuminister 03.08 2015.a. määrus nr 101 „Tee ehitamise kvaliteedi nõuded”
- Töid tuleb teostada vastavalt kõikidele kehtivatele seadustele, normidele, standarditele, nõuetele ja tehnoloogiatele.
- Tööde teostamisel tuleb lähtuda liinirajatiste kaitsevööndis tegutsemise eeskirjast.
- Täitepinnas liivpinnaste puhul nõutav tihendustegur 0,98.
- Murukatte taastamisel peab kasvumulla huumuse sisaldus olema vähemalt 5%. Kasvumuld peab olema mineraalmuld (ph 6,5-7,0). Ei tohi sisaldada taimedele kahjulikke jäätmeid ning peab olema tihendatav nii, et ei tekiks vajumisi ja vee loike.
- Pealiskatted ehitada vastavalt katete ristlõike joonisele.
- Katendite ehitusel arvestada olemasolevate kõrgustega.

KAVEPINDADE TAASTAMISTÖÖDE MAHUD:

- Asfalttee 84 m²
- Kõnnitee taastamine 15 m²
- Tänavakivi taastamine 2 m²

Projekt					Tellija		
F.R. Kreutzwaldi tn 11 peakaitsme suurendamine. Antsla linn, Antsla vald, Võru maakond					Elektrilevi OÜ		
 LEONHARD WEISS OÜ E-post estonia@leonhard-weiss.com Telefon +372 601 2285 Registrikood 12083348 EE101756486	Joonis				Joonise nr		
	Asendiplaan				LC3051_TP_EL-4-01		
	Projekteeris	Raido Rebane		27.05.2025	+372 5699 8445	Mõõtkava	M 1: 500
	Kontrollis	Andres Mee		27.05.2025	+372 511 9005	Staadium	Tööprojekt
	Projekti juht					Keel	Leht
						EST	1
							1