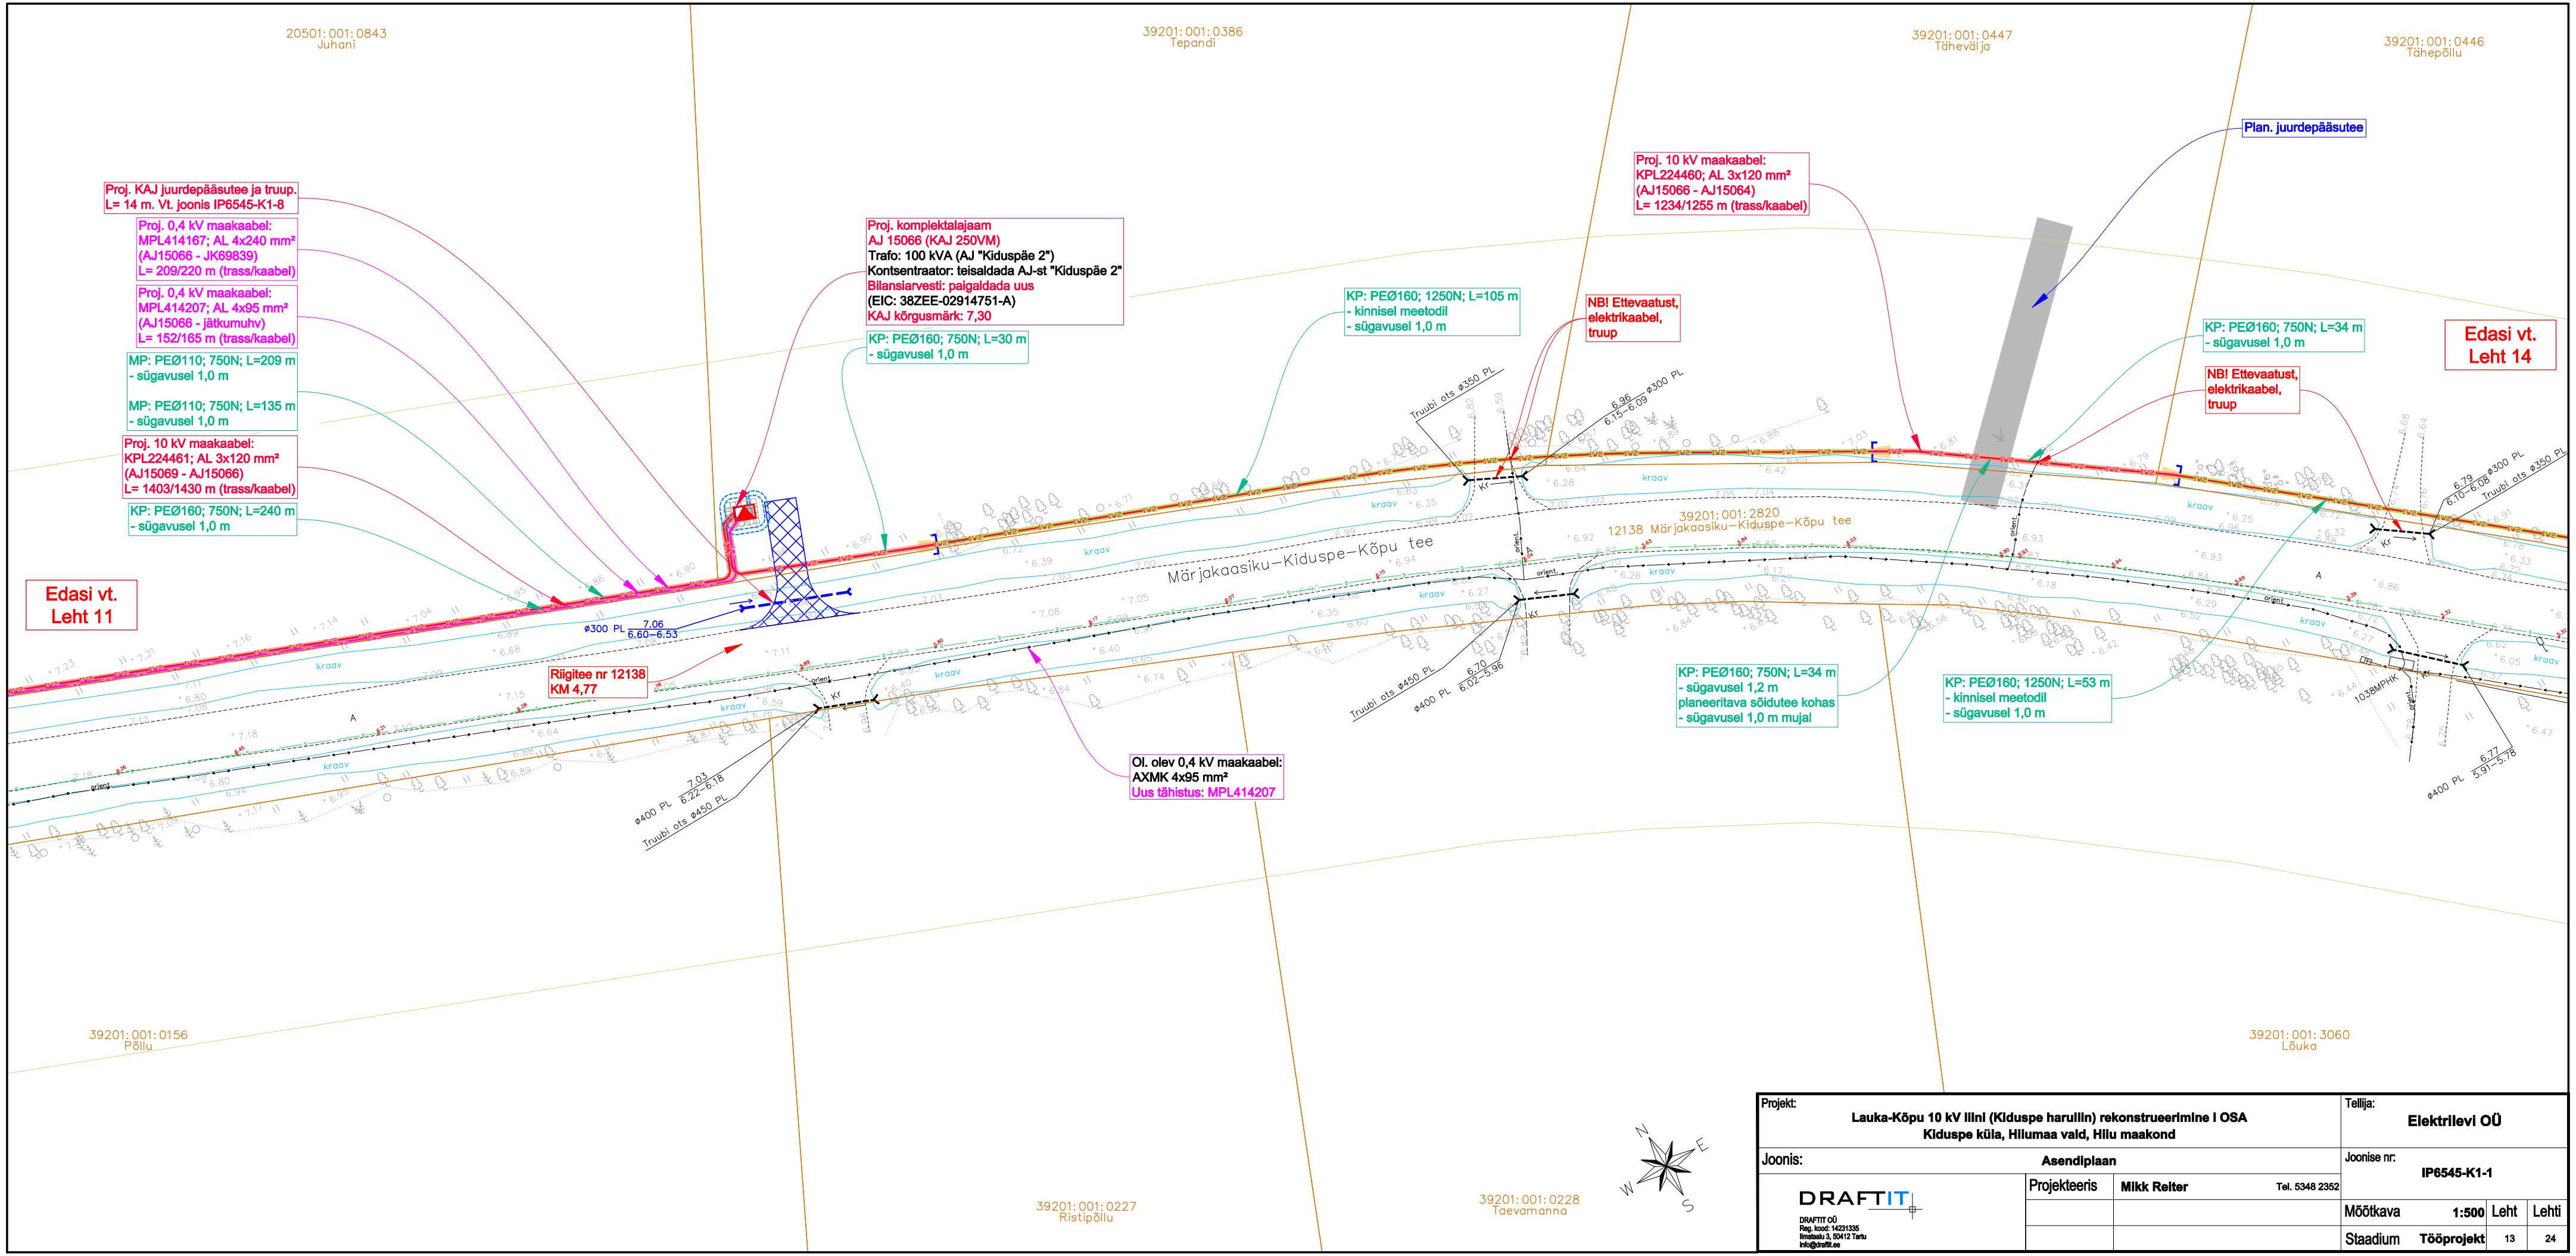

Projekt:	Lauka-Kõpu 10 kV liini (Kiduspe haruliin) rekonstrueerimine I OSA Kiduspe küla, Hiiumaa vald, Hiiu maakond			Tellija:	Elektrilevi OÜ	
Joonis:	Asendiplaan			Joonise nr:	IP6545-K1-1	
DRAFTIT DRAFTIT OÜ Reg. kood: 14231335 Ilmatsalu 3, 50412 Tartu info@draftit.ee	Projekteeris	Mikk Relter	Tel. 5348 2352	Mõõtkava	1:500	Leht 13 / Lehti 24
				Staadium	Tööprojekt	