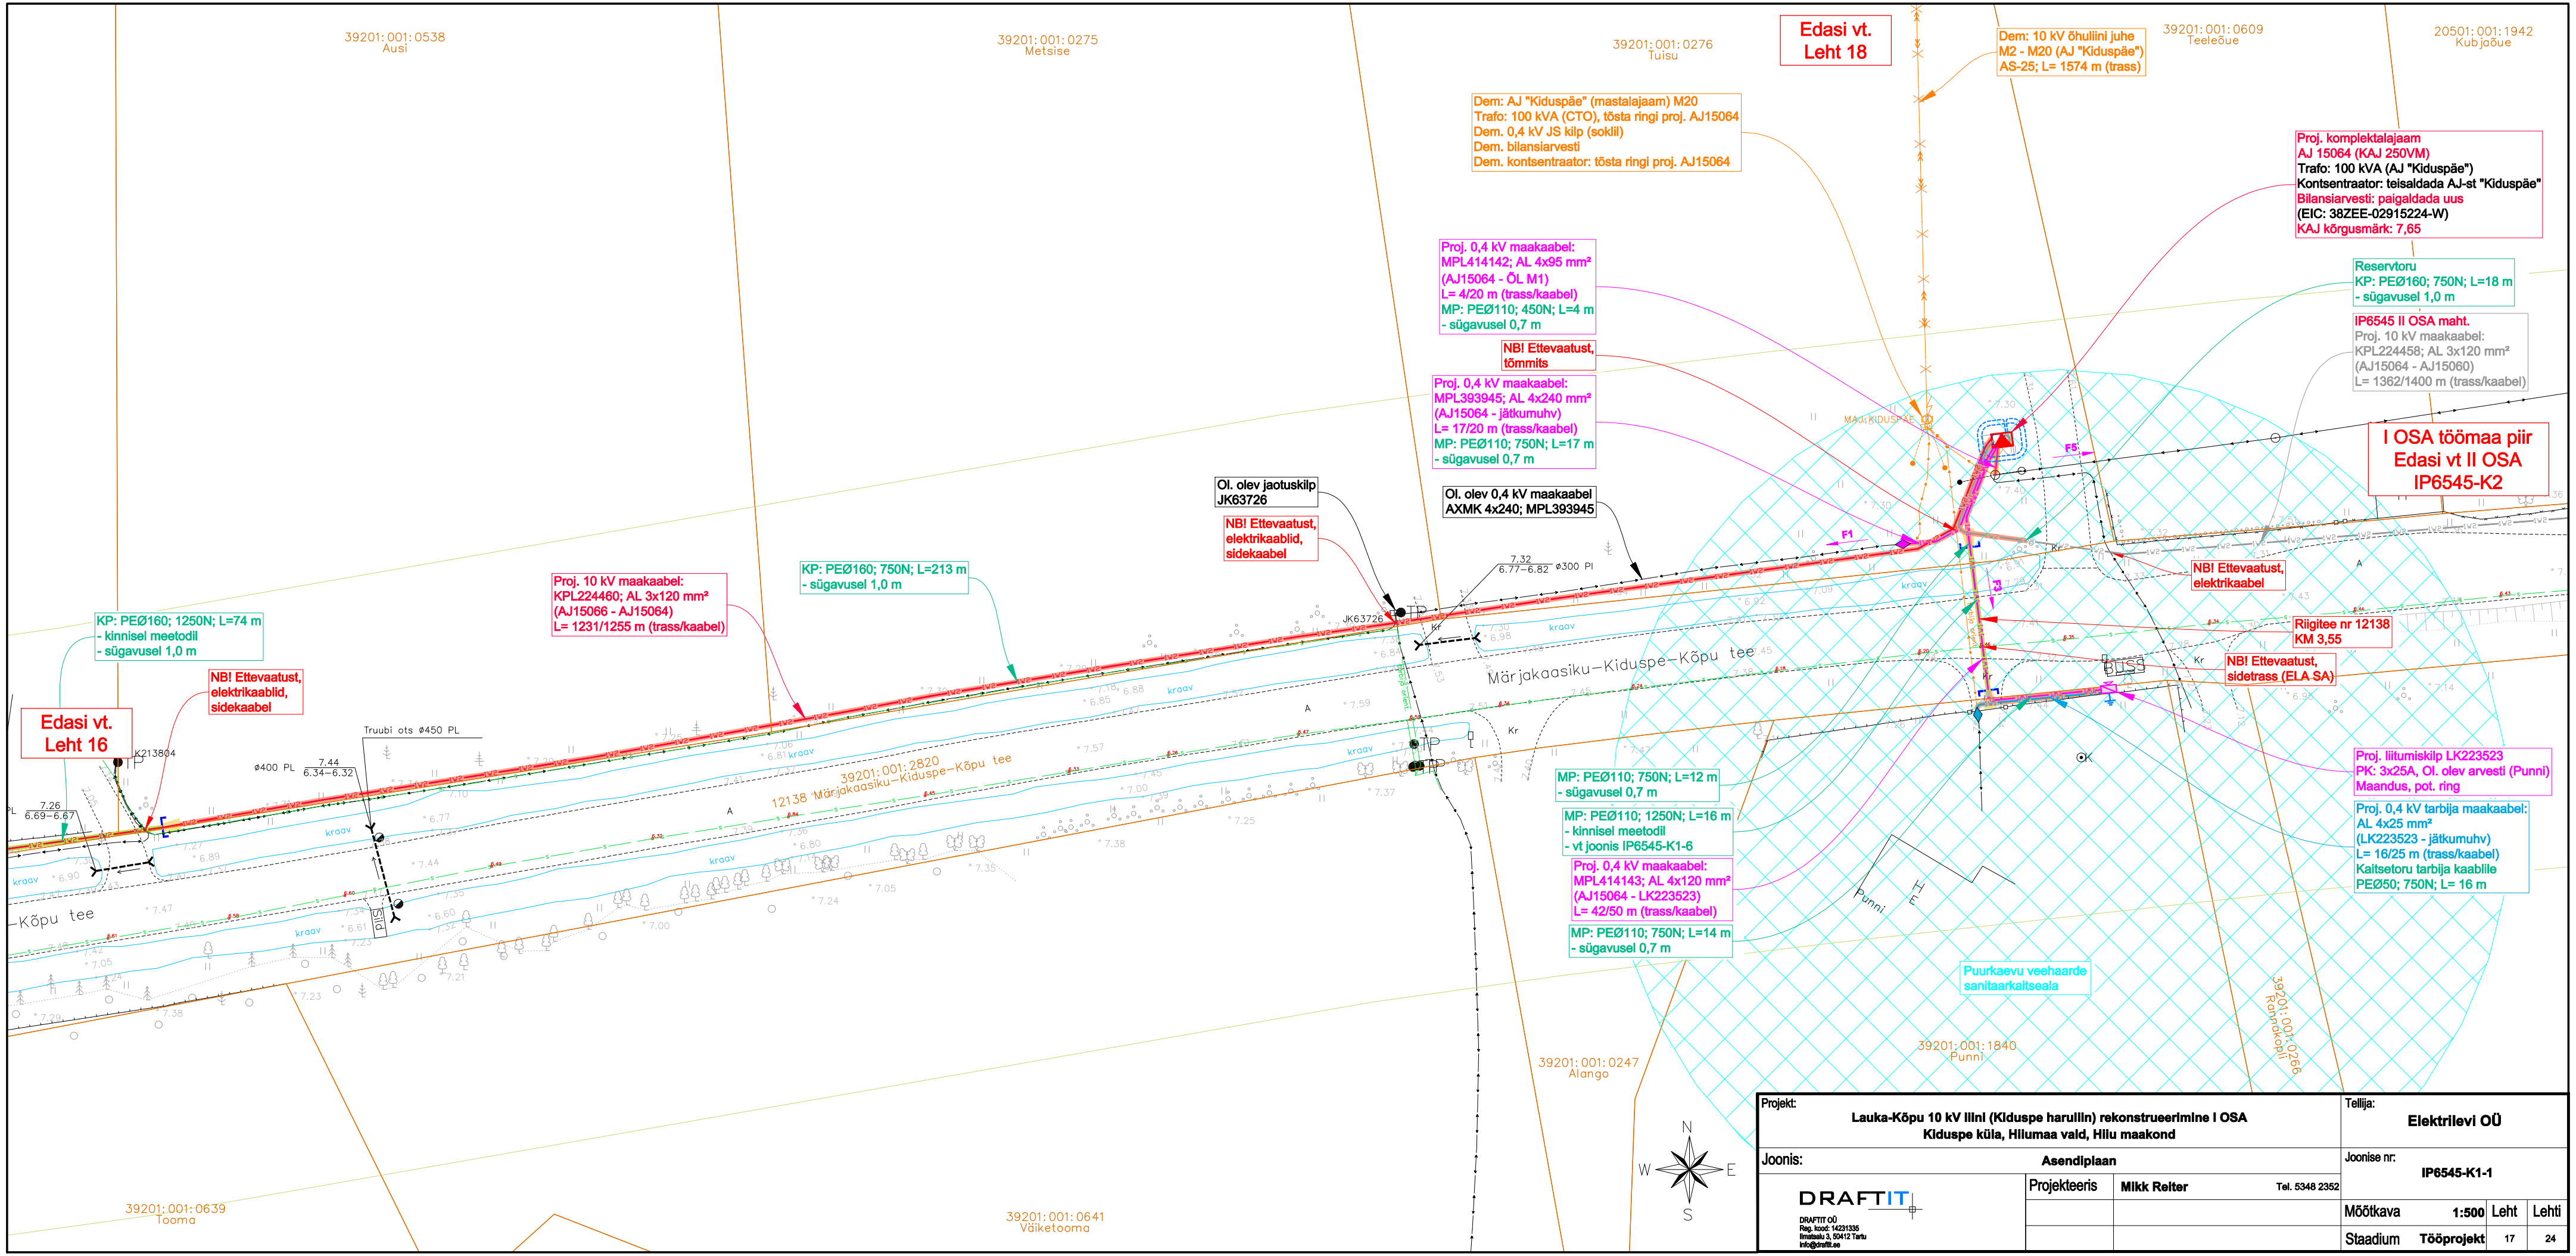
Edasi vt. Leht 18
Edasi vt. Leht 16
Dem: 10 kV õhuliini juhe M2 - M20 (AJ "Kiduspäe") AS-25; L= 1574 m (trass)
Dem: AJ "Kiduspäe" (mastalajaam) M20
Trafo: 100 kVA (CTO), tõsta ringi proj. AJ15064
Dem. 0,4 kV JS kilp (sokiil)
Dem. bilansiarvesti
Dem. kontsentraator: tõsta ringi proj. AJ15064
Proj. komplektalajaam AJ 15064 (KAJ 250VM)
Trafo: 100 kVA (AJ "Kiduspäe")
Kontsentraator: teisaldada AJ-st "Kiduspäe"
Bilansiarvesti: paigaldada uus
(EIC: 38ZEE-02915224-W)
KAJ kõrgusmärk: 7,65
Reservtoru
KP: PEØ160; 750N; L=18 m
- sügavusel 1,0 m
IP6545 II OSA maht.
Proj. 10 kV maakaabel: KPL224458; AL 3x120 mm² (AJ15064 - AJ15060)
L= 1362/1400 m (trass/kaabel)
I OSA töömaa piir Edasi vt II OSA IP6545-K2
Proj. 0,4 kV maakaabel: MPL414142; AL 4x95 mm² (AJ15064 - ÕL M1)
L= 4/20 m (trass/kaabel)
MP: PEØ110; 450N; L=4 m
- sügavusel 0,7 m
NBI Ettevaatust, tõmmits
Proj. 0,4 kV maakaabel: MPL393945; AL 4x240 mm² (AJ15064 - jätkumuhv)
L= 17/20 m (trass/kaabel)
MP: PEØ110; 750N; L=17 m
- sügavusel 0,7 m
Ol. olev jaotuskilp JK63726
NBI Ettevaatust, elektrikaablid, sidekaabel
Ol. olev 0,4 kV maakaabel AXMK 4x240; MPL393945
Proj. 10 kV maakaabel: KPL224460; AL 3x120 mm² (AJ15066 - AJ15064)
L= 1231/1255 m (trass/kaabel)
KP: PEØ160; 750N; L=213 m
- sügavusel 1,0 m
KP: PEØ160; 1250N; L=74 m
- kinnisel meetodil
- sügavusel 1,0 m
NBI Ettevaatust, elektrikaablid, sidekaabel
NBI Ettevaatust, elektrikaabel
Riigitee nr 12138 KM 3,55
NBI Ettevaatust, sidetrass (ELA SA)
Proj. liitumiskilp LK223523
PK: 3x25A, Ol. olev arvesti (Punni)
Maandus, pot. ring
Proj. 0,4 kV tarbija maakaabel: AL 4x25 mm² (LK223523 - jätkumuhv)
L= 16/25 m (trass/kaabel)
Kaitsetoru tarbija kaablile PEØ50; 750N; L= 16 m
MP: PEØ110; 750N; L=12 m
- sügavusel 0,7 m
MP: PEØ110; 1250N; L=16 m
- kinnisel meetodil
- vt joonis IP6545-K1-6
Proj. 0,4 kV maakaabel: MPL414143; AL 4x120 mm² (AJ15064 - LK223523)
L= 42/50 m (trass/kaabel)
MP: PEØ110; 750N; L=14 m
- sügavusel 0,7 m
Puurkaevu veehaarde sanitaarkaitseala
Märjakaasiku–Kiduspe–Kõpu tee
12138 Märjakaasiku–Kiduspe–Kõpu tee
39201:001:2820
Truubi ots ø450 PL
ø400 PL
JK63726
K213804
39201:001:0538 Ausi
39201:001:0275 Metsise
39201:001:0276 Tuisu
39201:001:0609 Teeleõue
20501:001:1942 Kuljaõue
39201:001:0247 Alango
39201:001:1840 Punni
39201:001:0266 Rannakopli
39201:001:0639 Tooma
39201:001:0641 Väiketooma
N
W
E
S
Projekt: Lauka-Kõpu 10 kV liini (Kiduspe haruliin) rekonstrueerimine I OSA
Kiduspe küla, Hiiumaa vald, Hiiu maakond
Tellija: Elektrilevi OÜ
Joonis: Asendiplaan
Joonise nr: IP6545-K1-1
DRAFTIT
DRAFTIT OÜ
Reg. kood: 14231335
Ilmatsalu 3, 50412 Tartu
info@draftit.ee
Projekteeris Mikk Relter Tel. 5348 2352
Mõõtkava 1:500 Leht 17 Lehti 24
Staadium Tööprojekt